



ГОРОД КОСТРОМА

Проект планировки территории, ограниченной набережной реки Волги, автопешеходным мостом, проездом Нагорным, новым направлением улицы Дачной, проездом от улицы Дачной до набережной реки Волги.

Чертеж фасадов, зданий и сооружений (развертка со стороны р. Волга, развертка со стороны улицы Магистральной)

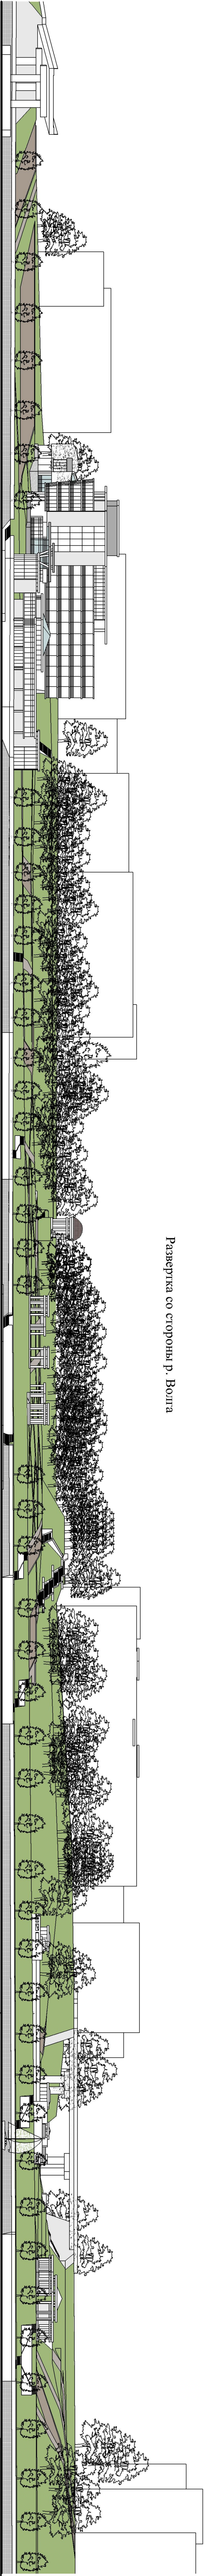

Развертка со стороны р. Волга

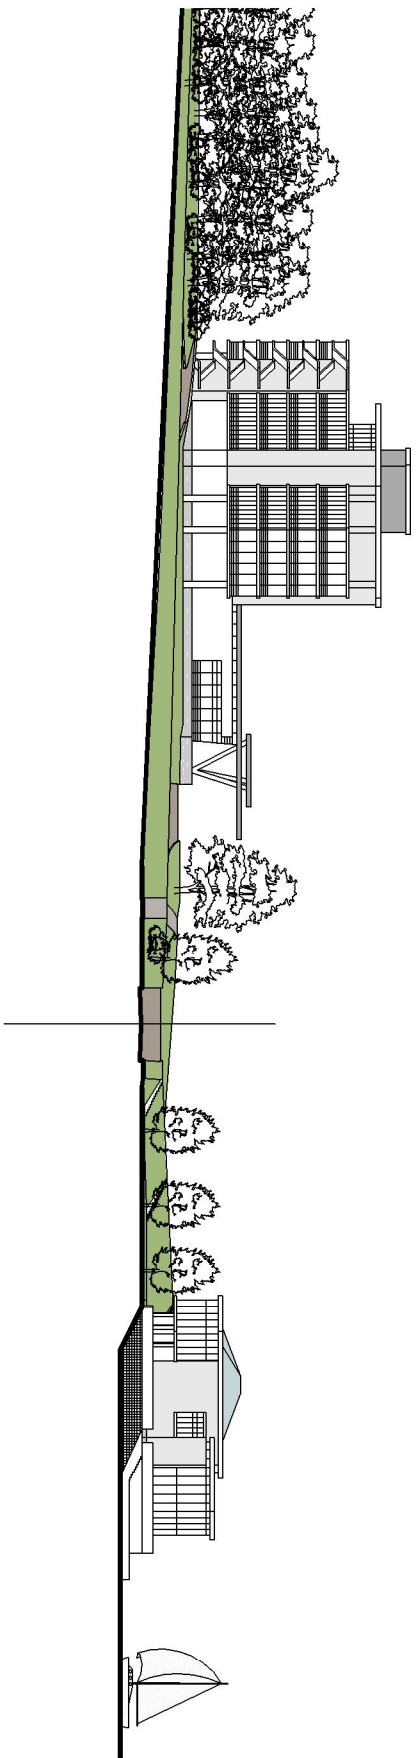

Развертка со стороны улицы Магистральной

Закрытое акционерное общество проектно-инвестиционная компания "ПРОЕКТИНВЕСТ"									
Генеральный директор				Волк В.В.					
Начальник технического отдела				Комарова Р.В.					
		Исполнитель:							
Главный архитектор проекта				Лебедев Т.С.					
Ведущий архитектор				Лебедева Е.В.					
Заказ №		1223-ПИ.00							
Контракт №:		1223-ПИ.00							
Заказчик:				ООО "Эльс"					
Объект:				Проект планировки территории, ограниченной набережной реки Волги, автопешеходным мостом, проездом Нагорным, новым направлением улицы Дачной, проездом от Дачной до набережной реки Волги.					
Раздел:				Основная часть					
Наименование чертежа				Чертеж фасадов, зданий и сооружений (развертка со стороны р. Волга, автопешеходным мостом, проездом Нагорным, новым направлением улицы Дачной, проездом от Дачной до набережной реки Волги).					
Масштаб				1 : 1 000					
				номер		лист		лист	
				5		1		1	
								5	
								2013	
								Не севернее	