

### Экспликация зданий и сооружений

Номер на плане	Наименование	Примечание
	Административное здание с гаражами, включающее:	
1	Литер А (существующий объём реконструируемого здания)	
2	Литер А1 (пристраиваемый объём реконструируемого здания)	
3	Литер Б (существующий объём реконструируемого здания)	
4	Литер В (пристраиваемый объём реконструируемого здания)	
5	(Литер Г)	

### Экспликация площадок


№ на плане	Наименование	Кол-во шт.
I	Площадка для отдыха (скамья, урна)	1
II	Площадка для мусороконтейнеров (2шт.) и крупногабаритного мусора	1
III IIIа	Автостоянки для автомобильного транспорта в т.ч. для инвалидов	10

### Технико-экономические показатели

№п/п	Наименование	В границах град.плана
1	Площадь участка, м <sup>2</sup>	3625,26
2	Площадь застройки (зданий и сооружений), м <sup>2</sup>	644,20
3	Площадь проектируемых дорожных покрытий, м <sup>2</sup>	2981,06
4	Процент застройки (зданий и сооружений), %	17,77%

Установить минимальные отступы от границы участка с кадастровым номером 44:27:070601:53 до точек отклонения составляет:

- Отступ от Ю-З гр.зу. от Т.1 до Т.2 - 1,6м;
- Отступ от Ю-З гр.зу. от Т.2 до Т.3 - 1,6м;
- Отступ от С-З гр.зу. от Т.3 до Т.4 - 2,1 м;
- Отступ от С-З гр.зу. от Т.4 до Т.5 - 0,9 м;
- Отступ от С-З гр.зу. от Т.5 до Т.6 - 0,9 м;
- Отступ от С-З гр.зу. от Т.6 до Т.7 - 0,1 м;
- Отступ от С-З гр.зу. Т.7 - 0,1 м;

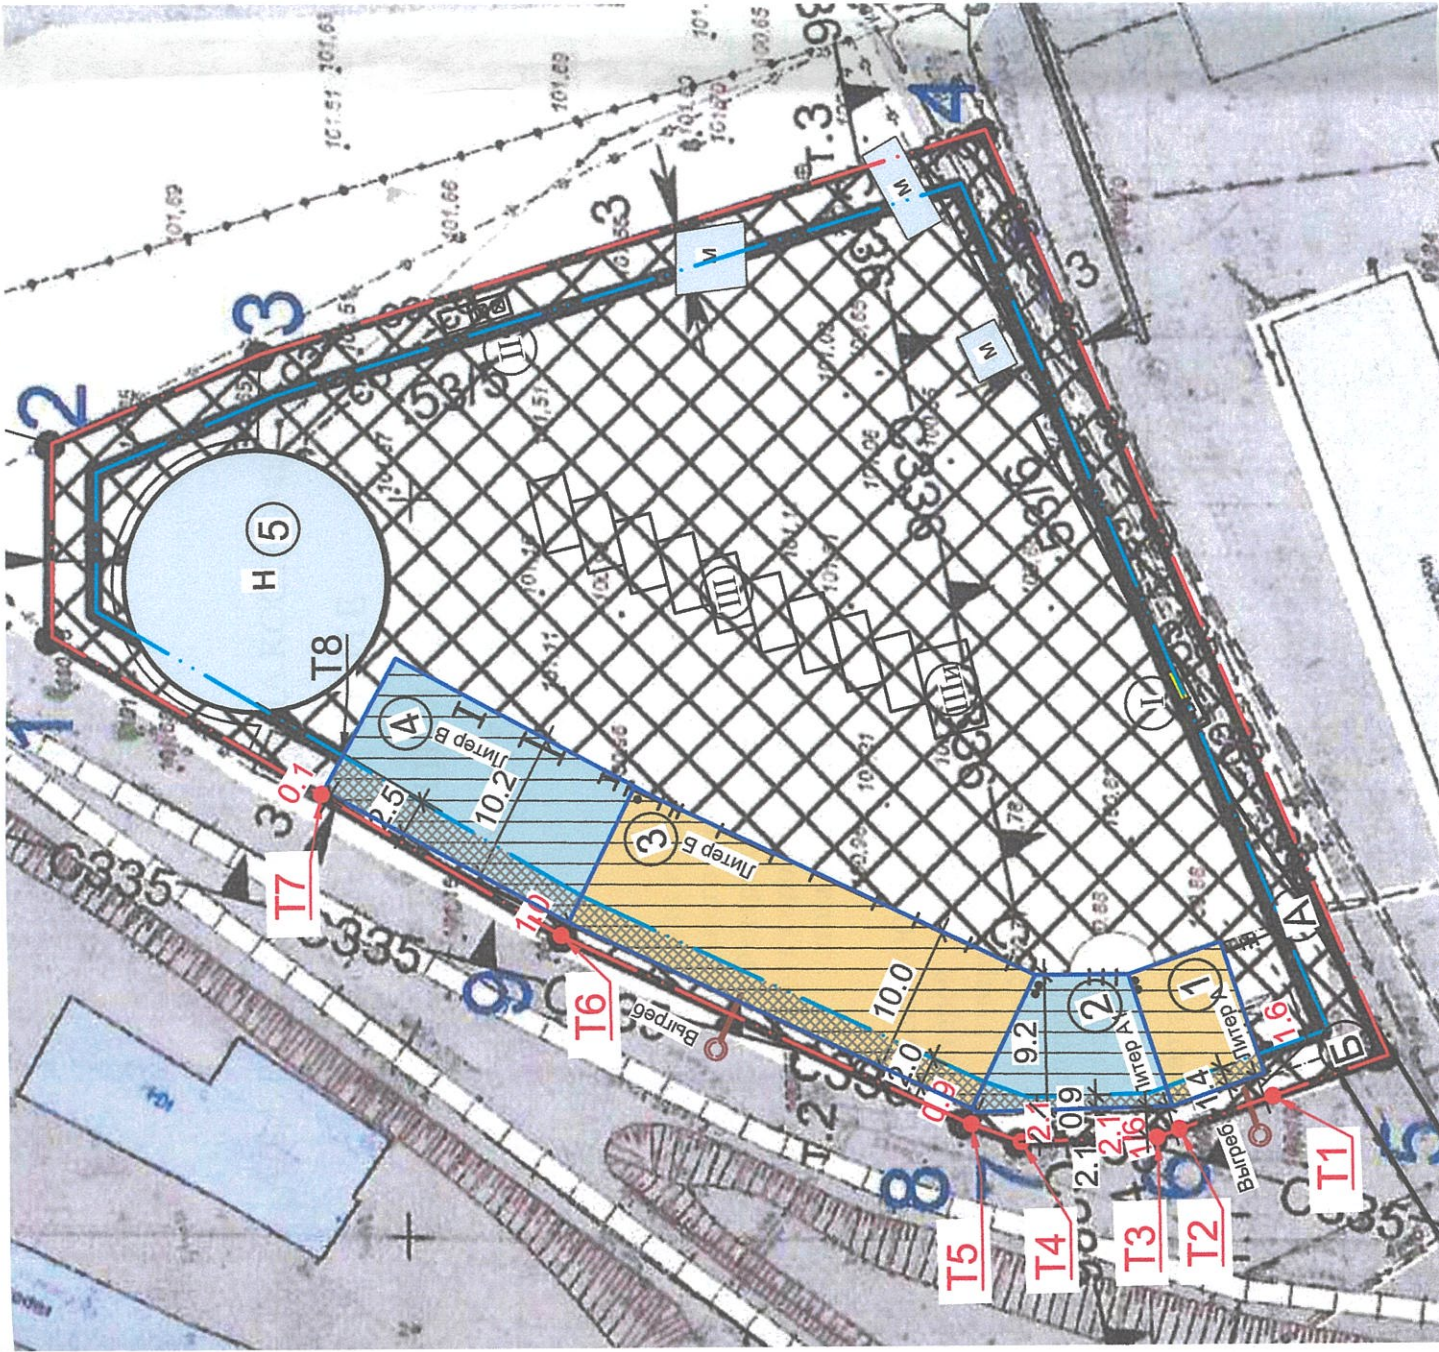

Условные изображения и обозначения

Условные изобр. и обознач.	Наименование
— · — · — ·	Граница участка по градплану
— · — · — ·	Линия отступа земельного участка
□	Реконструируемое здание, площадь застройки - 644,20 м <sup>2</sup>
▤	Часть реконструируемого здания, выходящая за границу минимального отступа от границ земельного участка, площадью - 127,2 м <sup>2</sup>
▨	Существующий объём реконструируемого здания, (Лит А, Лит Б) площадь застройки - 364,20 м <sup>2</sup>
▧	Пристраиваемый объём реконструируемого здания, (Лит А1, Лит Б1) площадь застройки - 280 м <sup>2</sup>

Изм.	Кол.уч	Лист	Подп.	Дата	Стадия	Лист	Листов		
			Якимова		Отклонение от предельных параметров разрешенного строительства реконструкции здания административно-диспетчерского и здания гаража в здании делового управления со служебными гаражами по адресу: г.Кострома, ул.Юбилейная,10	П	1		
			Шамарина			Обоснование предоставления разрешения на отклонение от предельных параметров разрешенного строительства			
			Панова				Схема планировочной организации земельного участка М 1 : 500		
			Тараканов						
					ПЗУ				

Инд. № подл.	Подпись и дата	Взам. инв. №
--------------	----------------	--------------