


**Схема расположения земельного участка или земельных  
 участков на кадастровом плане территории**

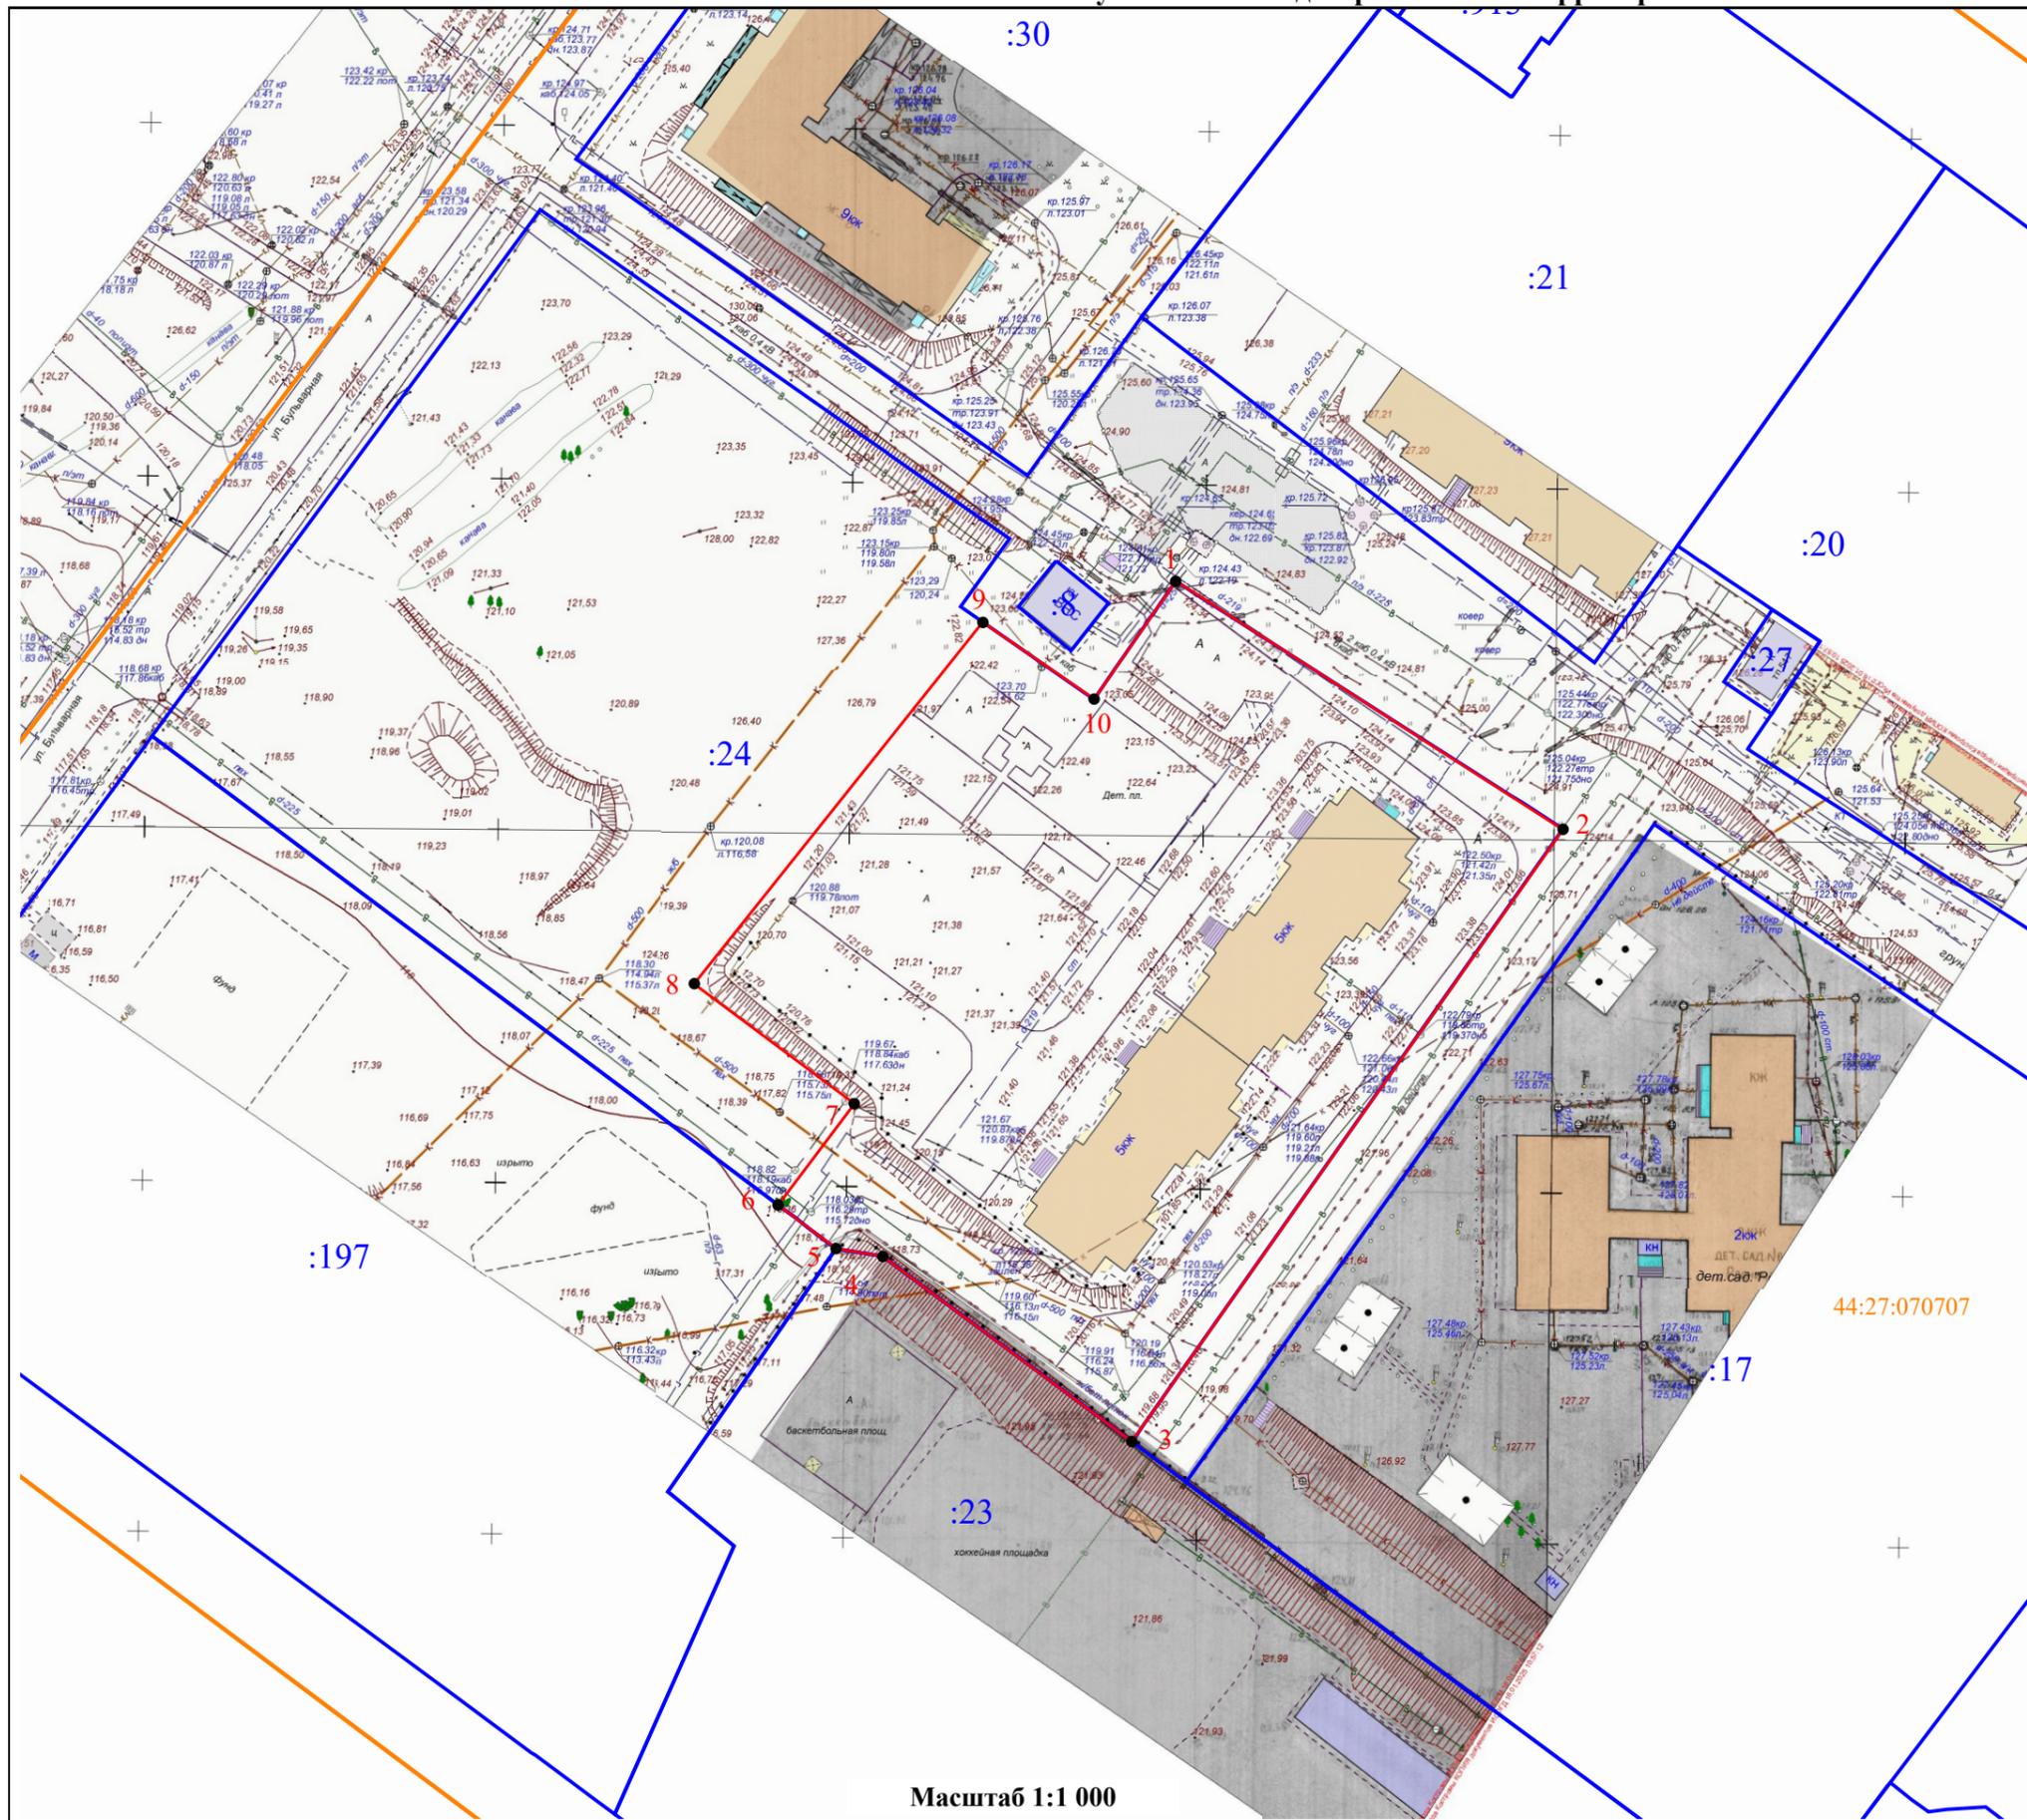

Местоположение земельного участка:  
 Российская Федерация, Костромская  
 область, Кострома г, Бульварная ул, 3

Условный номер земельного участка	-	
Площадь земельного участка	8 140 м <sup>2</sup>	
Обозначение характерных точек границ	Координаты	
	X	Y
1	286843,21	1217583,85
2	286807,98	1217638,85
3	286721,00	1217577,62
4	286747,30	1217542,26
5	286748,41	1217535,63
6	286754,59	1217527,40
7	286769,00	1217538,22
8	286786,05	1217515,50
9	286837,37	1217556,48
10	286826,48	1217572,26
1	286843,21	1217583,85

Система координат: мск-44, зона 1  
 Кадастровый квартал: 44:27:070707

**Условные обозначения:**

- Границы существующих земельных участков
- Граница образуемого земельного участка
- 1 - характерная точка границы земельного участка
- Граница кадастрового квартала
- Номер земельного участка в кадастровом квартале
- Номер кадастрового квартала

Масштаб 1:1 000