


# СХЕМА РАСПОЛОЖЕНИЯ ЗЕМЕЛЬНОГО УЧАСТКА НА КАДАСТРОВОМ ПЛАНЕ ТЕРРИТОРИИ

Местоположение: Российская Федерация, Костромская область, Кострома г, Депутатская ул, 40

Утверждена  
Постановлением Администрации города Кострома  
от \_\_\_\_\_ № \_\_\_\_\_

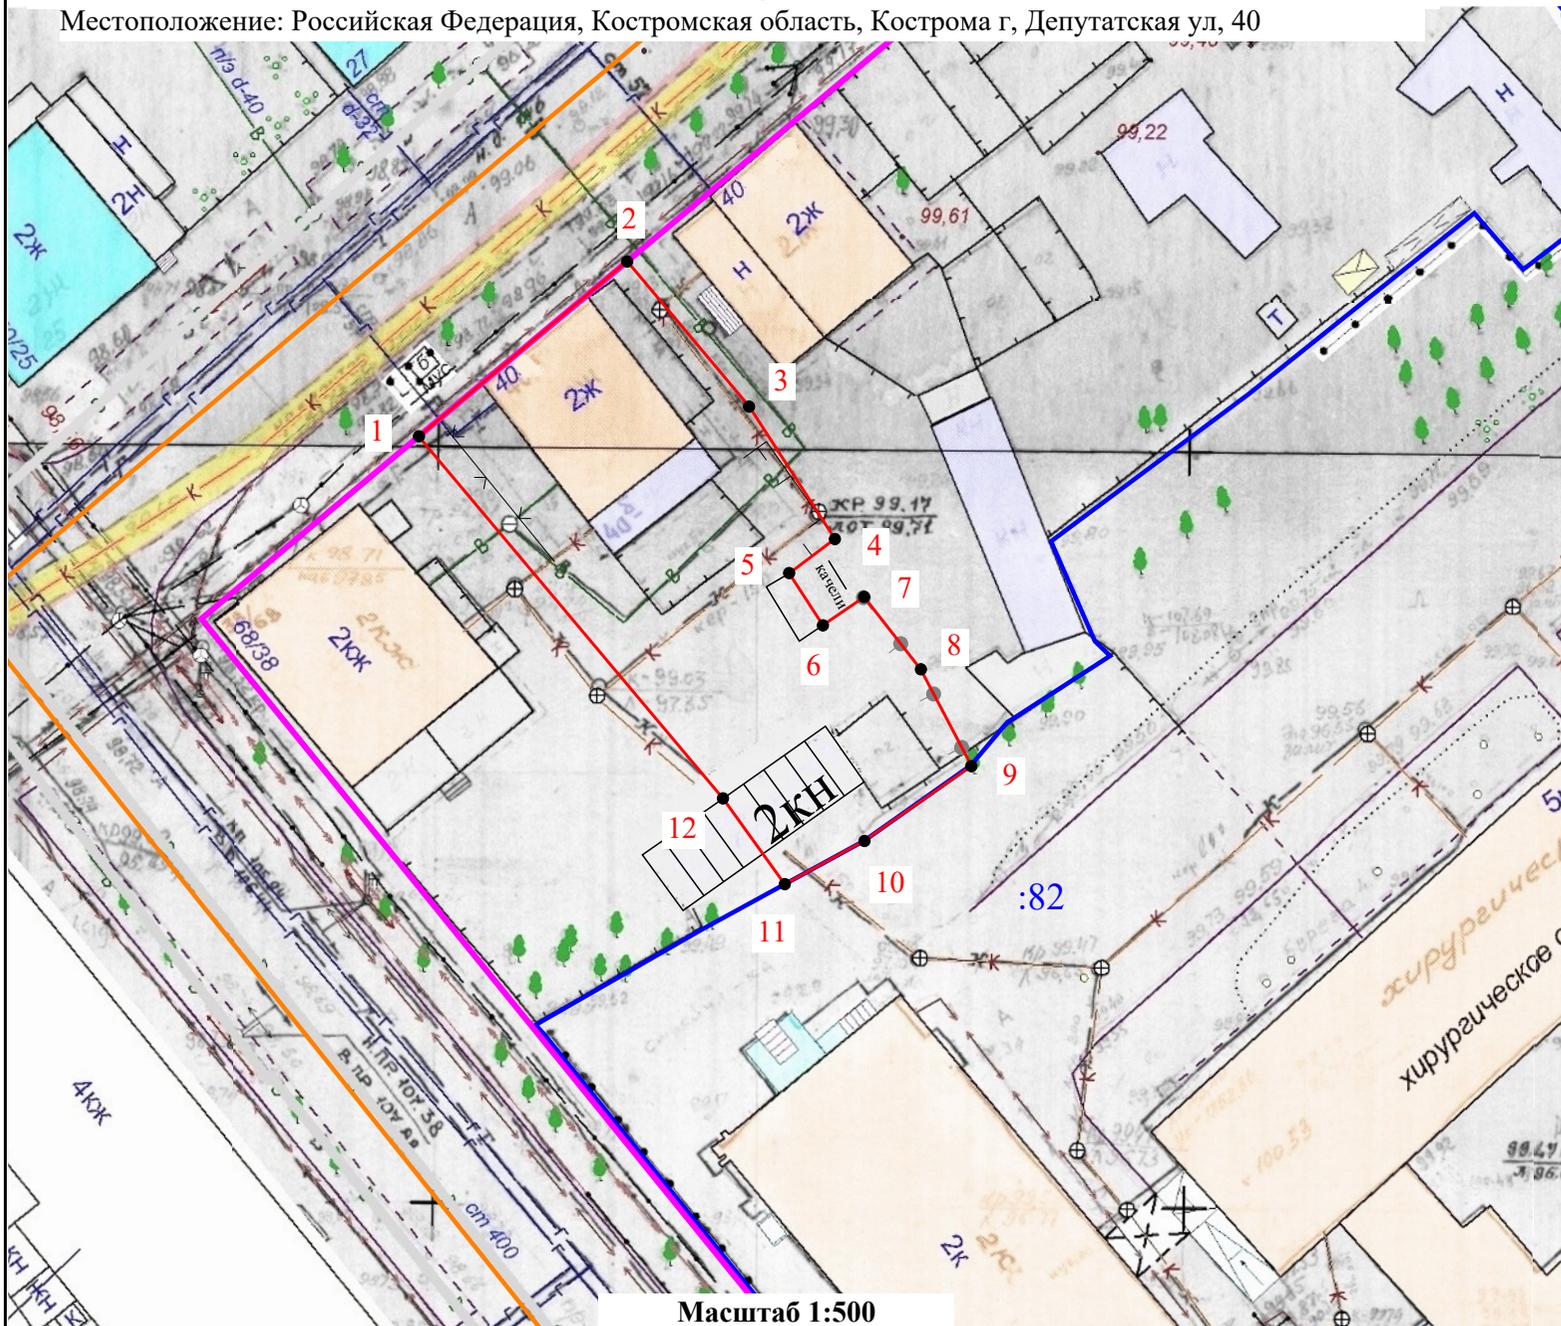

Условный номер земельного участка	-	
Площадь земельного участка	653 м <sup>2</sup>	
Обозначение характерных точек границ	Координаты	
	X	Y
1	291858,13	1212283,88
2	291869,70	1212297,75
3	291860,09	1212305,87
4	291851,33	1212311,59
5	291849,08	1212308,54
6	291845,62	1212310,79
7	291847,50	1212313,53
8	291842,71	1212317,32
9	291836,30	1212320,68
10	291831,35	1212313,56
11	291828,49	1212308,25
12	291834,17	1212304,13
1	291858,13	1212283,88

Кадастровый квартал: 44:27:040213  
Система координат: мск-44, зона 1

### Условные обозначения:

-  - Границы существующих земельных участков
-  - Границы образуемого земельного участка
-  1 - Характерная точка границы
-  :37 - Номер земельного участка в кадастровом квартале
-  - Граница кадастрового квартала
-  - Красные линии