


Схема расположения земельного участка на кадастровом плане территории

Местоположение: Российская Федерация, Костромская область, Кострома г, Катущечная ул, 63.
Кадастровый квартал: 44:27:040409. Система координат: мск-44, зона 1

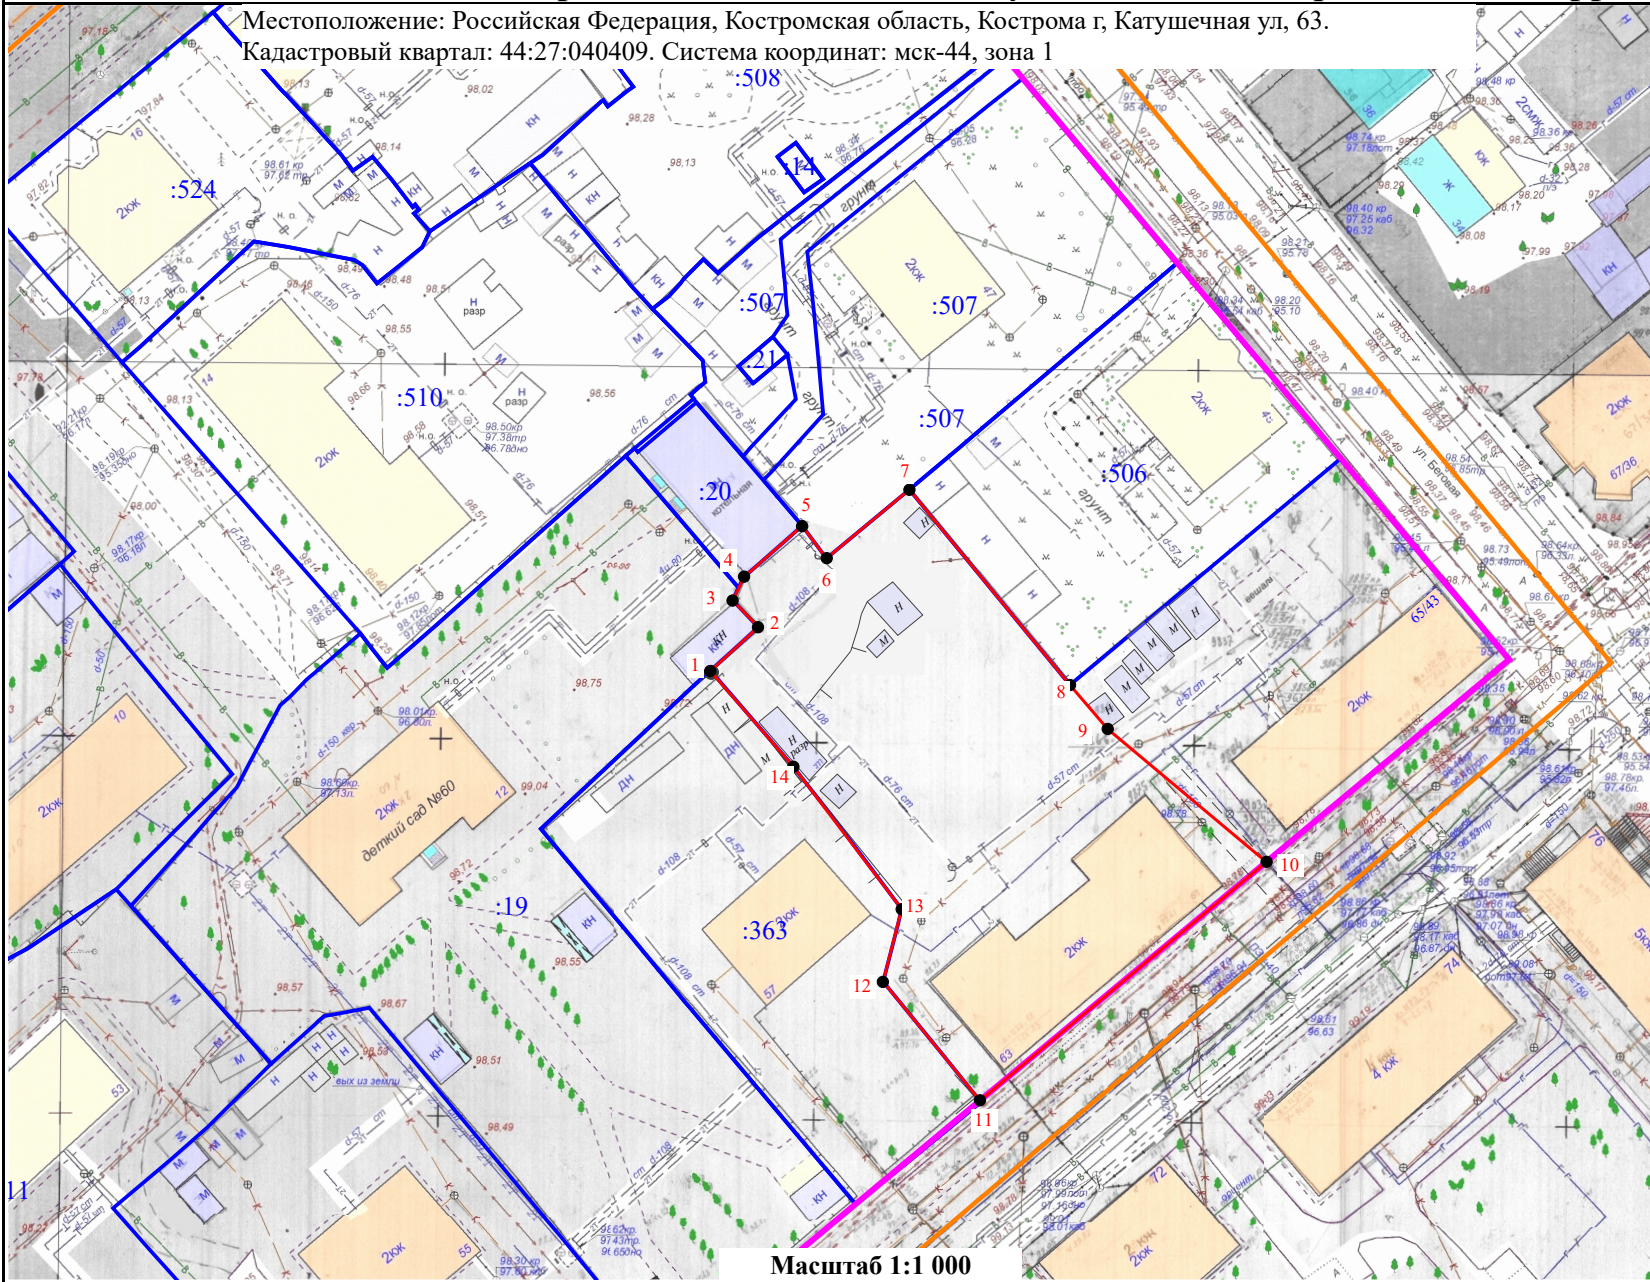

Масштаб 1:1 000

Условный номер земельного участка _____ (указывается в случае, если предусматривается образование двух и более земельных участков)		
Площадь земельного участка		2 773 м ²
Обозначение характерных точек границ	Координаты	
	X	Y
1	292300,39	1214025,26
2	292306,22	1214031,60
3	292309,77	1214028,22
4	292312,95	1214029,75
5	292319,67	1214037,46
6	292315,41	1214040,73
7	292324,51	1214051,72
8	292298,53	1214073,06
9	292292,69	1214078,06
10	292275,00	1214099,17
11	292243,26	1214061,09
12	292259,02	1214048,19
13	292268,70	1214050,69
14	292287,66	1214036,30
1	292300,39	1214025,26

Условные обозначения:

- - Границы существующих земельных участков
- - Граница образуемого земельного участка
- 1 - Характерная точка границы земельного участка
- :81 - Номер земельного участка в кадастровом квартале
- - Красные линии
- - Граница кадастрового квартала