


СХЕМА РАСПОЛОЖЕНИЯ ЗЕМЕЛЬНОГО УЧАСТКА НА КАДАСТРОВОМ ПЛАНЕ ТЕРРИТОРИИ

Кадастровый квартал: 44:27:040105. Система координат: мск-44, зона 1

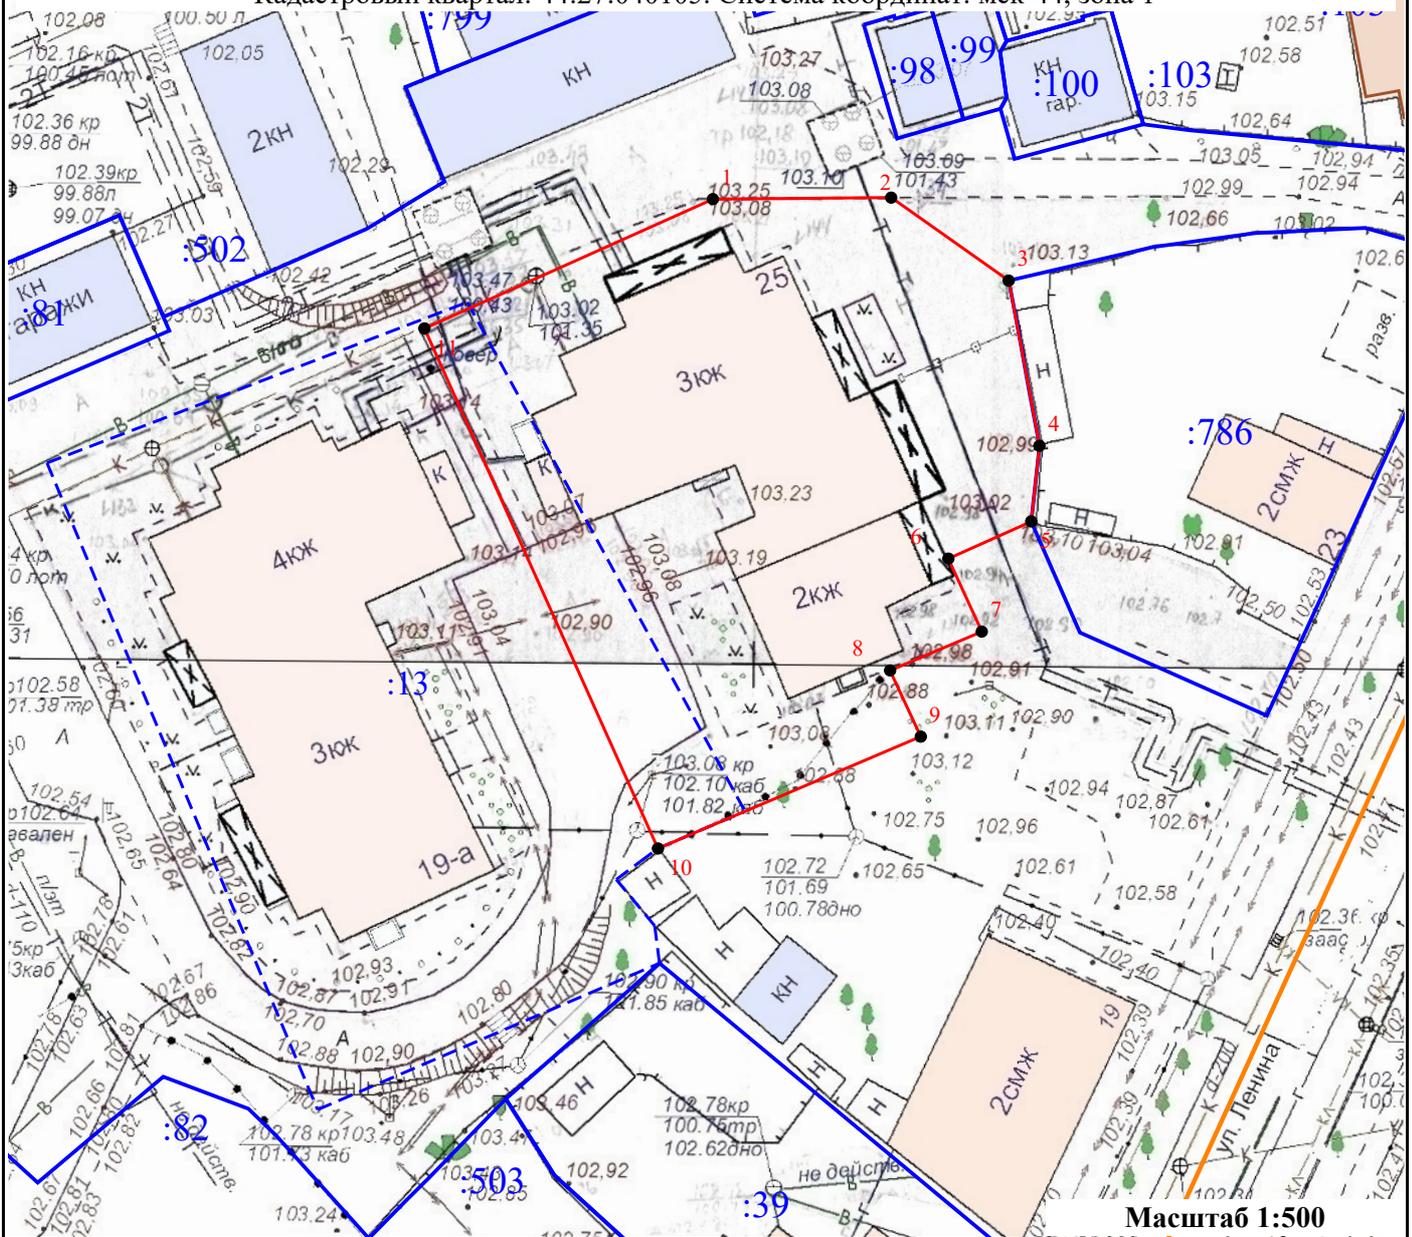

Условный номер земельного участка _____

Площадь земельного участка 1 156 м²

| Обозначение характерных точек границ | Координаты | | Обозначение характерных точек границ | Координаты | |
|--|------------|------------|--|------------|------------|
| | X | Y | | X | Y |
| 1 | 291380,29 | 1213127,84 | 7 | 291351,41 | 1213145,62 |
| 2 | 291380,39 | 1213139,63 | 8 | 291348,82 | 1213139,56 |
| 3 | 291374,85 | 1213147,40 | 9 | 291344,40 | 1213141,59 |
| 4 | 291363,82 | 1213149,43 | 10 | 291336,93 | 1213124,21 |
| 5 | 291358,77 | 1213148,89 | 11 | 291371,66 | 1213108,77 |
| 6 | 291356,29 | 1213143,41 | 1 | 291380,29 | 1213127,84 |

Условные обозначения:

- 1 - Характерная точка границы
- - Характерная точка границы
- - Границы образуемого земельного участка
- - Границы существующих земельных участков
- - - - Граница существующего земельного участка сведения ЕГРН о которой не позволяют однозначно определить ее положение на местности
- - Граница кадастрового квартала
- :37 - Номер земельного участка в кадастровом квартале