


Схема организации земельного участка М 1:500

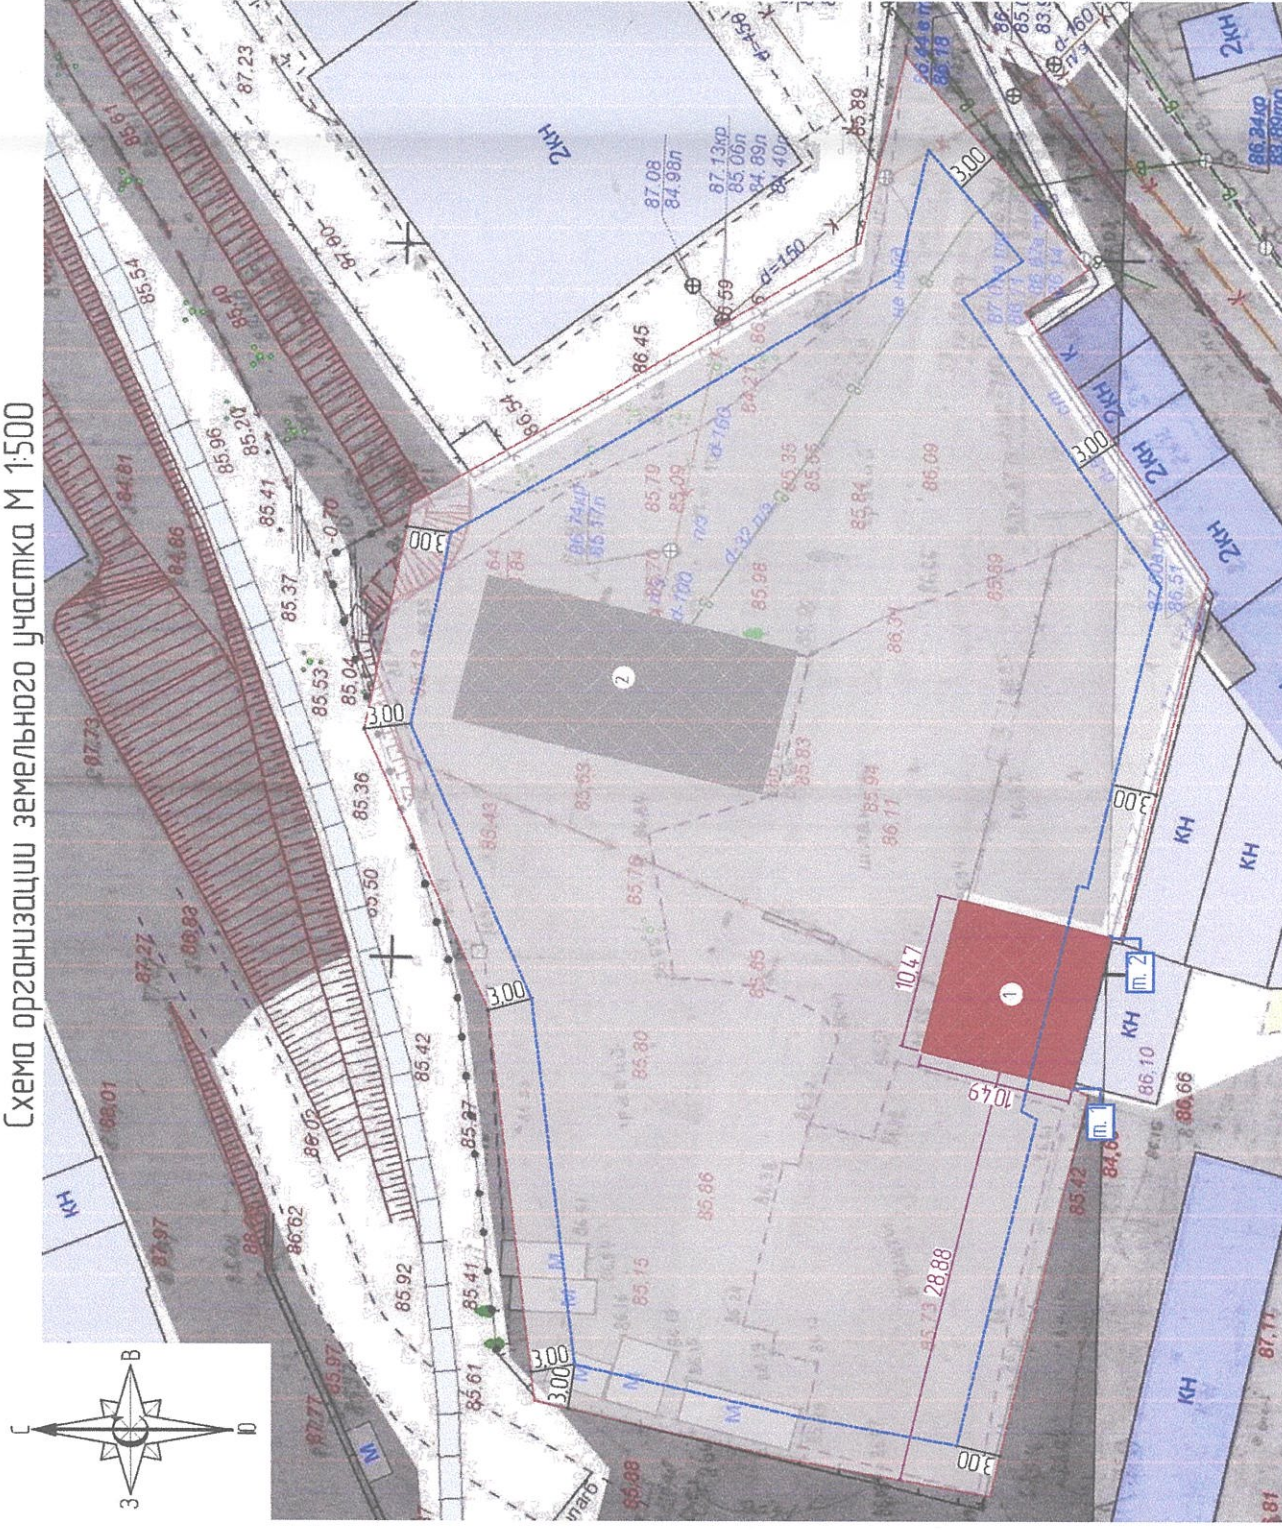

Ведомость жилых и общественных зданий и сооружений

Номер на плане	Наименование и обозначение	Число надземных этажей	Число подземных этажей	Площадь, м²			Строительный объем, м³		
				Застройки		Общая нормируемая		Здания	Всего (в т.ч. ниже 0,000)
				Здания	Всего	Здания	Всего		
1	Реконструируемое здание	1	-	109,68	109,68	105,53	658,08	658,08	
2	Существующее здание	1	-	220,07	220,07	-	-	-	

Технико-экономические показатели участка после реконструкции

П/П	Наименование	ед. изм	Количество
1	Площадь земельного участка	м²	3 499
2	Площадь застройки реконструируемого здания	м²	109,68
3	Процент застройки земельного участка	%	9,33
4	Общая площадь объекта	м²	105,53
6	Количество этажей	эт.	1
7	Высота (архитектурная)	м	6,0

Условные обозначения

Наименование	Обозначение
Реконструируемое здание	
Существующее здание	
Граница зем. участка	
Граница допустимого размещения зданий	
Земельный участок	
Зона разрешенного строительства	

Установить следующие минимальные отступы от границы участка:

1. С ЮЗ стороны от т.1 до т.2 - 0,0 м;

Заверение проектной организации.

Отклонение от предельных параметров разрешенного строительства:

- минимальный отступ от ЮЗ границы земельного участка 0,0 м.

Технические решения соответствуют требованиям экологических, санитарно-технических, противопожарных и других норм, действующих на территории Российской Федерации и обеспечивают безопасную, для жизни и здоровья людей, эксплуатацию объекта, а так же гарантирует конструктивную надежность, устойчивость в случае реконструкции в соответствии с проектной документацией.

Главный инженер проекта _____ Филиппова ИВ

подпись

Изм.	Колуч.	Лист	№Док.	Подп.	Дата
Разработ.	Виноградов А.И.				02.25
ГАП	Кукин А.А.				02.25
ГИП	Филатова ИВ				02.25
Проверил	Кукин А.А.				02.25
Н.контр.	Семенов А.Н.				02.25

Реконструкция объекта незавершенного строительства под здание гаража по адресу: Костромская обл., г Кострома, ул Новый Быт, д. 40	
Лист	Листов
П	1
1	1

ПЗУ	
Реконструкция объекта незавершенного строительства по адресу: Костромская обл., г Кострома, ул Новый Быт, д. 40	
ПЗУ	

ООО "АрхитекторыКостромь"