


## Схема расположения земельного участка на кадастровом плане территории

Местоположение: Российская Федерация, Костромская область, Кострома г, Островского ул, 18.  
 Кадастровый квартал: 44:27:040203. Система координат: мск-44, зона 1

Условный номер земельного участка \_\_\_\_\_  
 (указывается в случае, если предусматривается образование двух и более земельных участков)

Площадь земельного участка 1 113 м<sup>2</sup>

Обозначение характерных точек границ	Координаты	
	X	Y
1	291325,44	1212488,88
2	291318,99	1212499,38
3	291295,25	1212488,52
4	291292,04	1212495,49
5	291286,27	1212491,18
6	291268,22	1212479,11
7	291285,68	1212457,24
1	291325,44	1212488,88

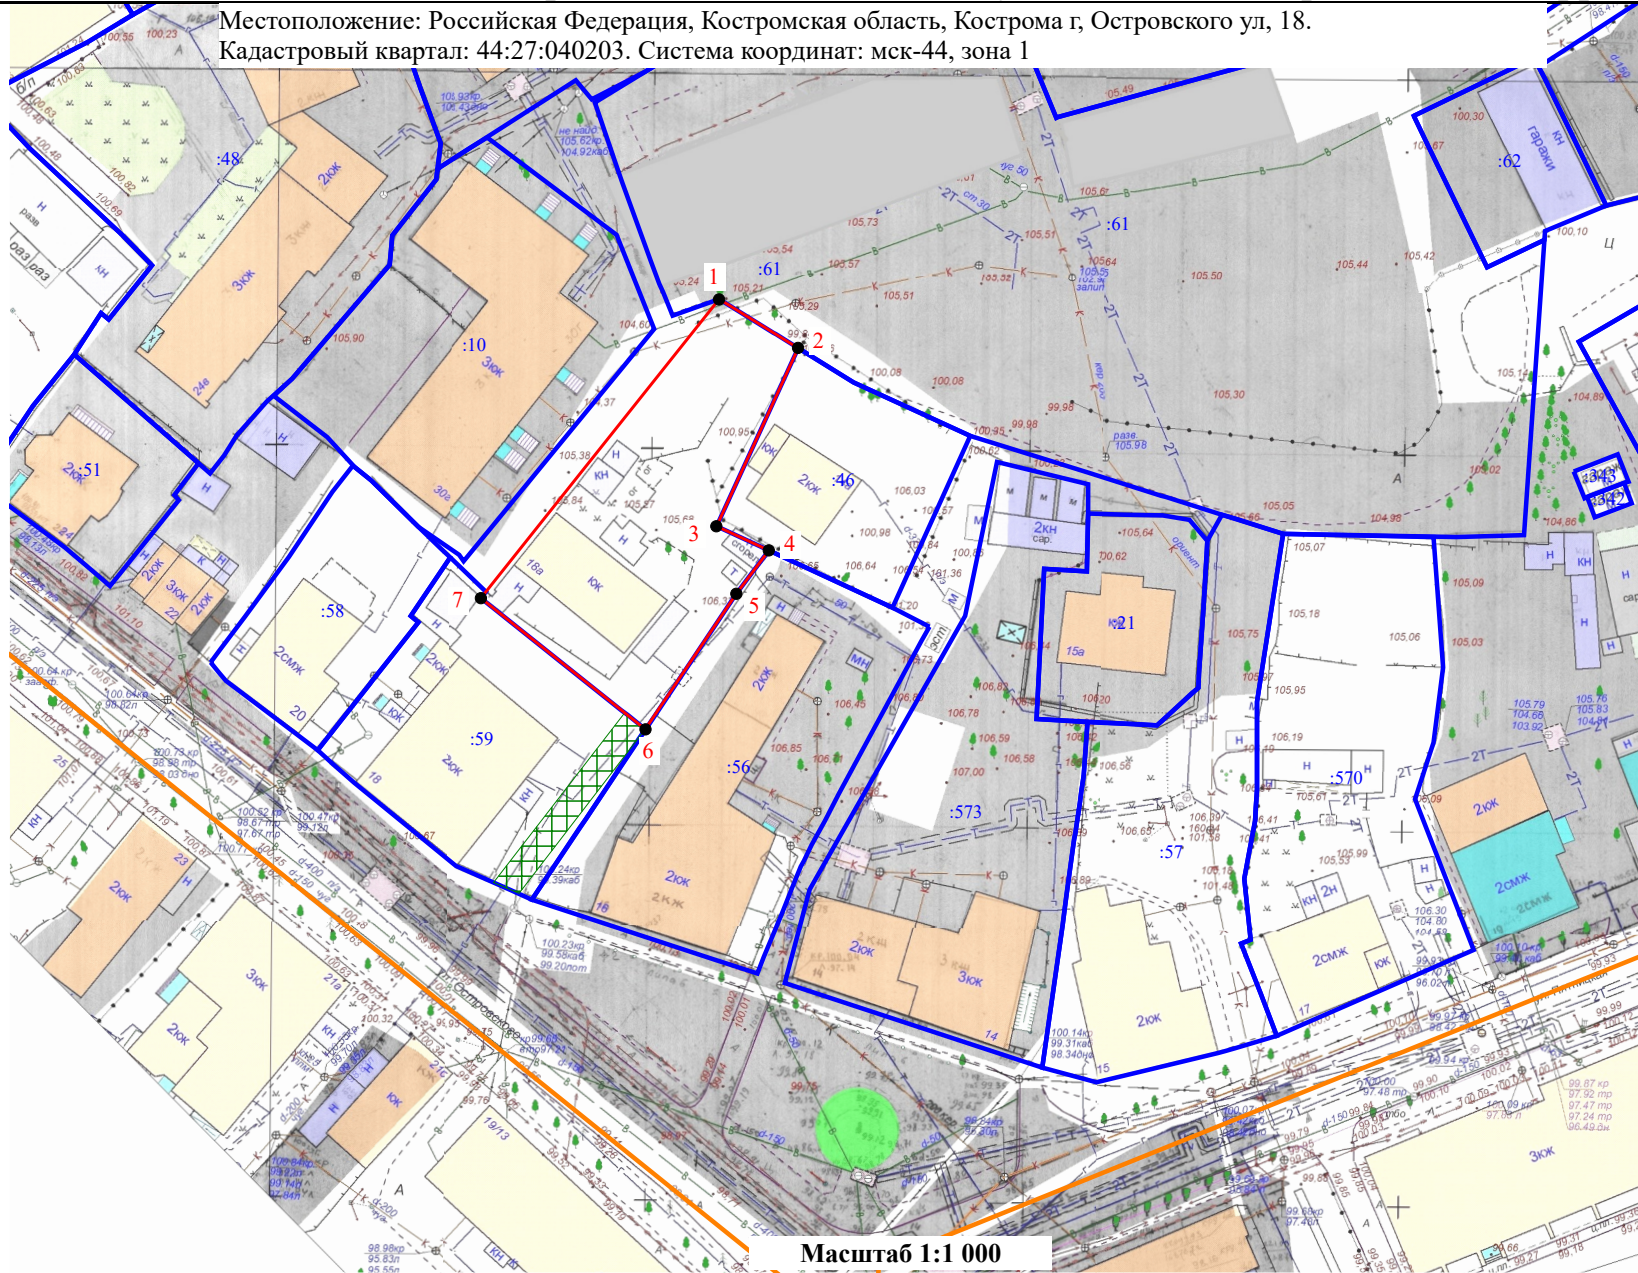

Масштаб 1:1 000

**Условные обозначения:**

- - Границы существующих земельных участков
- - Граница образуемого земельного участка
- 1 - Характерная точка границы земельного участка
- :81 - Номер земельного участка в кадастровом квартале
- - Граница кадастрового квартала
- ▤ - Проезд к земельному участку