

НАИМЕНОВАНИЕ


УСЛОВНЫЕ ОБОЗНАЧЕНИЯ	НАИМЕНОВАНИЕ
	Реконструируемое здание
	Существующая часть реконструируемого здания
	Существующее здание
	Демонтируемое строение
	Линия отступа
	Граница участка
	Этажность

ЭКСПЛИКАЦИЯ ЗДАНИЙ И СООРУЖЕНИЙ

N	Наименование	Степень оенстойкости	N	Площадь
п/п		типового	проекта	застройки, м
1	Реконструируемое нежилое здание	Индивиду.	проект	194,64
2	Существующее здание			300,85

ТЕХНИКО-ЭКОНОМИЧЕСКИЕ ПОКАЗАТЕЛИ

Поз	НАИМЕНОВАНИЕ	Единица измерений	Показатели
	Площадь земельного участка	кв. м.	1460,0
	Площадь застройки реконструируемого здания	кв. м.	194,64
	Площадь застройки существующего здания	кв. м.	300,85
	Количество этажей реконструируемого здания	эт.	1
	% застройки реконструируемого здания	%	13,33
	% застройки общий	%	33,93

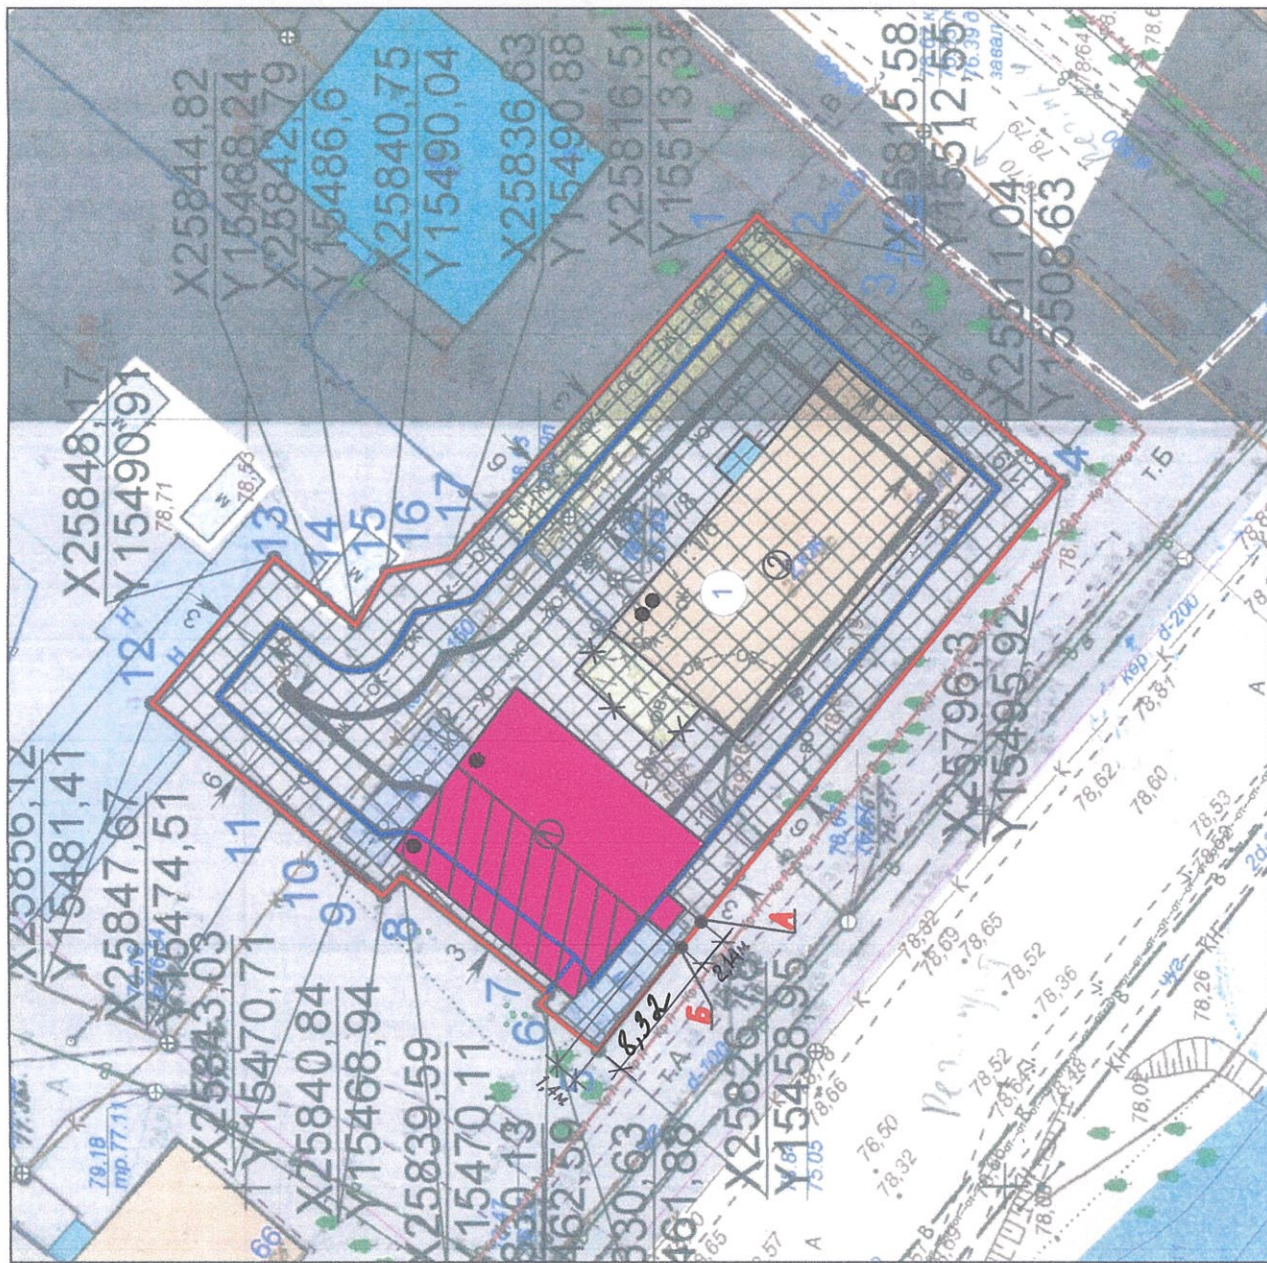

Примечание - отклонение от разрешенных параметров строительства.

Установить минимальный отступ:

- От ю/з границы земельного участка от т. А до т. Б - 1,4м.

Обоснование заявленных отклонений:

Отклонения запрашиваются для организации входа в здание в виде крыльца обусловленного отметками пола.



Технологические решения, принятые в данном проекте соответствуют действующим строительным нормам и правилам (СНиП) и другим нормативным документам, согласно санитарным, экологическим и противопожарным нормам, действующим на территории РФ

(Handwritten signature)

Лист

Проект реконструкции нежилого здания адресу
г. Кострома, пр-кт Речной, д.64/1

Изм.	Код уч.	Лист	Игорь	Подпись	Дата
	Разработал	Румянцева		<i>(Signature)</i>	08.04
	Проверил	Цветкова		<i>(Signature)</i>	08.04
	Н. контроль	Кузнецов		<i>(Signature)</i>	08.04
	ГИП	Голицына		<i>(Signature)</i>	08.04

Стадия	Лист	Листов
П	1	

Схема планировочной организации земельного участка М 1:500
г. Кострома

Согласовано

Вашня цв.Н

Логн. и дата

И№?подл.