


УСЛОВНЫЕ ОБОЗНАЧЕНИЯ	НАИМЕНОВАНИЕ
	Реконструируемое здание
	Существующая часть реконструируемого здания
	Существующее здание
	Демонтируемое строение
	Линия отступа
	Граница участка
	Этажность

ЭКСПЛИКАЦИЯ ЗДАНИЙ И СООРУЖЕНИЙ

N п/п	Наименование	Степень огнестойкости	N типового проекта	Площадь застройки, м ²
1	Реконструируемое нежилое здание		Индивид. проект	206,6
2	Существующее здание			300,85

ТЕХНИКО-ЭКОНОМИЧЕСКИЕ ПОКАЗАТЕЛИ

Поз	НАИМЕНОВАНИЕ	Единица измерений	Показатели
	Площадь земельного участка	кв. м.	1460,0
	Площадь застройки реконструируемого здания	кв. м.	206,6
	Площадь застройки существующего здания	кв. м.	300,85
	Количество этажей реконструируемого здания	эт.	1
	% застройки реконструируемого здания	%	14,15
	% застройки общий	%	34,75

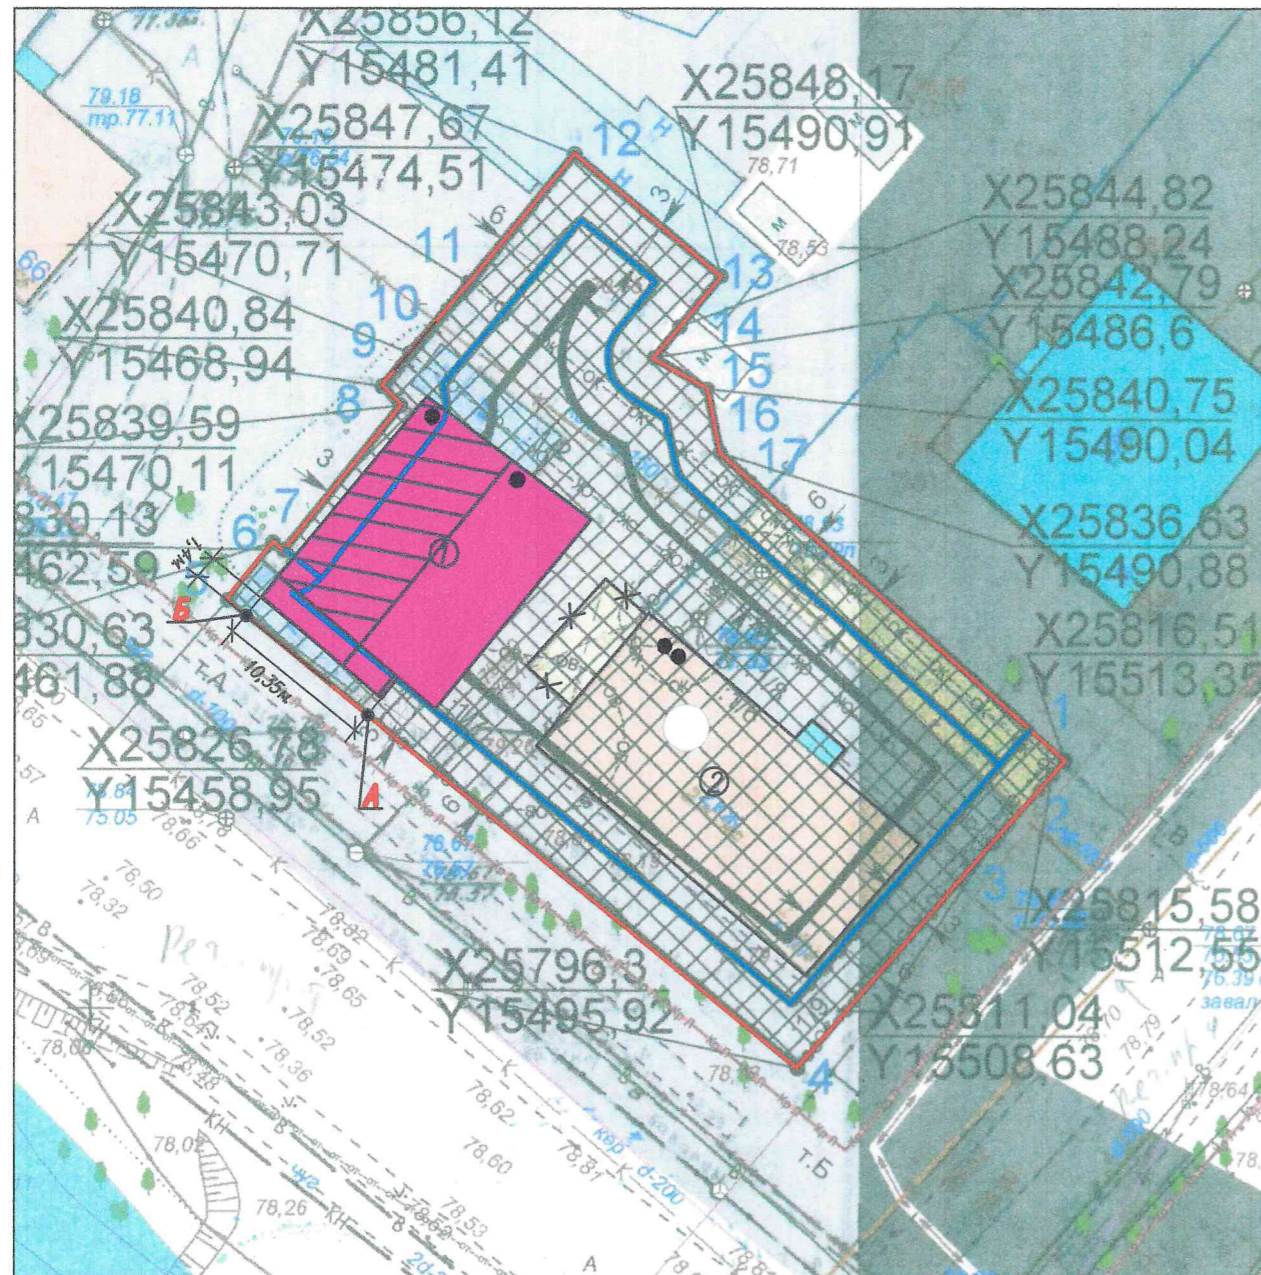

Примечание - отклонение от разрешенных параметров строительства.

Установить минимальный отступ:

- От ю/з границы земельного участка от т. А до т. Б - 1,4м. (организация пандуса для МГН)

Обоснование заявленных отклонений:

Отклонения запрашиваются для организации пандуса для входа в здание МГН.
Вышеуказанное обусловлено отметками пола.

Технологические решения, принятые в данном проекте соответствуют действующим строительным нормам и правилам (СНиП) и другим нормативным документам, согласно санитарным, экологическим и противопожарным нормам, действующим на территории РФ



						ПЗУ		
						Проект реконструкции нежилого здания адресу: г. Кострома, пр-кт Речной, д.64/1		
Изм.	Кол.уч.	Лист	№ док	Подпись	Дата	Стадия	Лист	Листов
Разработал		Румянцева		<i>О.Р.</i>	10.24	П	1	
Проверил		Цветкова		<i>Ц.</i>				
Н. контроль		Кузнецов		<i>Б.К.</i>	10.24			
ГИП		Голицына		<i>Г.</i>		Схема планировочной организации земельного участка М 1:500		
						ООО "ПСБ" г. Кострома		

Согласовано

Взаимн. инв.Н

Подп. и дата

Инв.? подл.