

Схема расположения земельного участка на кадастровом плане территории

Местоположение: Российская
Федерация, Костромская область,
Кострома г, Сосновый 2-й проезд, 16.
Кадастровый квартал: 44:27:040636.
Система координат: мск-44, зона 1


Условный номер земельного участка —
(указывается в случае, если предусматривается
образование двух и более земельных участков)

Площадь земельного участка 752 м²

Обозначение характерных точек границ	Координаты	
	X	Y
1	291237,11	1215541,96
2	291207,39	1215542,02
3	291207,90	1215538,84
4	291208,79	1215529,19
5	291209,50	1215515,98
6	291237,66	1215515,58
1	291237,11	1215541,96

Условные обозначения:

- - Границы существующих земельных участков
- - Граница образуемого земельного участка
- 1 - Характерная точка границы земельного участка
- - Граница кадастрового квартала
- :81 - Номер земельного участка в кадастровом квартале

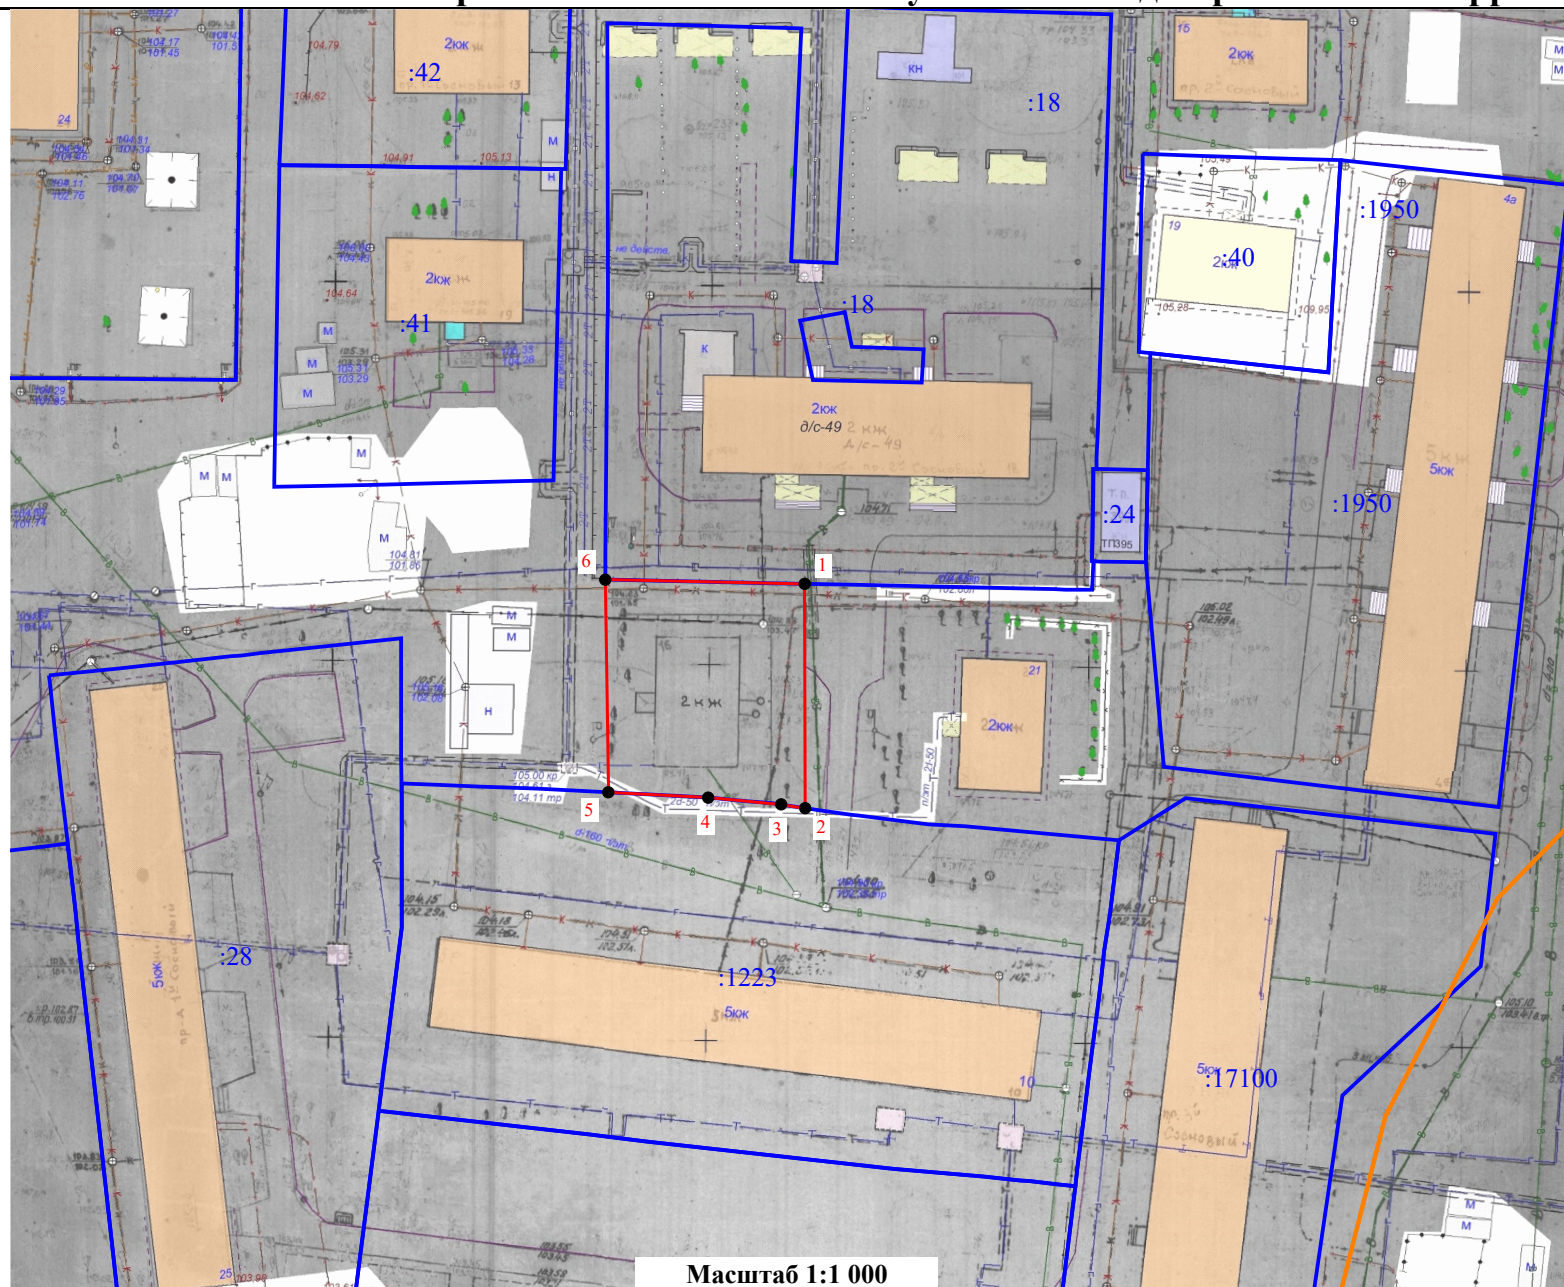

Масштаб 1:1 000