

Схема расположения земельного участка на кадастровом плане территории

Местоположение: Российская Федерация,
Костромская область, Кострома г, Советская ул, 123.
Кадастровый квартал: 44:27:040641. Система
координат: мск-44, зона 1


Условный номер земельного участка _____
(указывается в случае, если предусматривается
образование двух и более земельных участков)

Площадь земельного участка 3 092 м²

Обозначение характерных точек границ	Координаты	
	X	Y
1	289735,61	1215902,18
2	289719,28	1215943,40
3	289706,31	1215960,02
4	289698,20	1215953,20
5	289687,55	1215967,09
6	289677,49	1215963,56
7	289661,03	1215950,38
8	289684,00	1215921,15
9	289681,92	1215919,46
10	289687,60	1215912,29
11	289689,63	1215914,00
12	289714,83	1215881,93
13	289729,68	1215893,10
1	289735,61	1215902,18

Условные обозначения:

-  - Границы существующих земельных участков
-  - Граница образуемого земельного участка
-  1 - Характерная точка границы земельного участка
-  :81 - Номер земельного участка в кадастровом квартале
-  - Граница кадастрового квартала

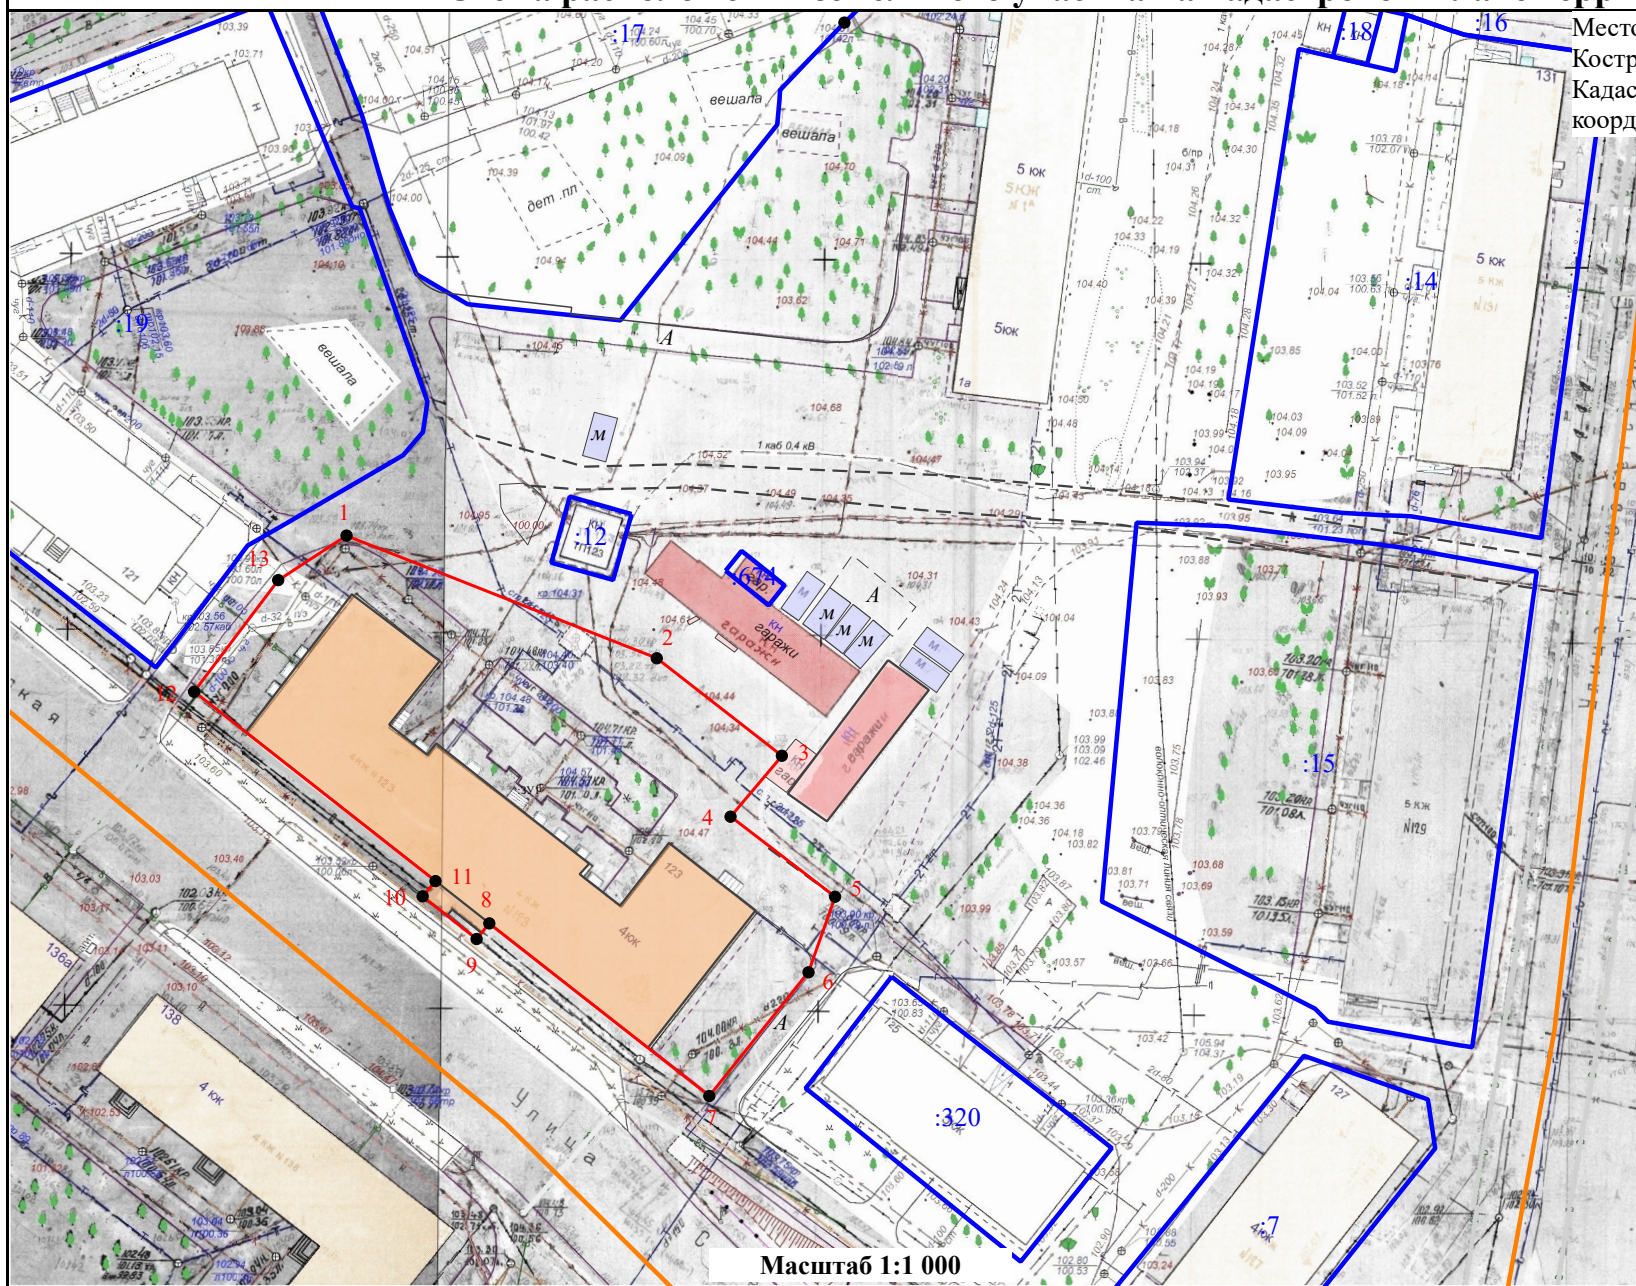

Масштаб 1:1 000