


## СХЕМА РАСПОЛОЖЕНИЯ ЗЕМЕЛЬНОГО УЧАСТКА НА КАДАСТРОВом ПЛАНЕ ТЕРРИТОРИИ

Кадастровый квартал: 44:27:040417  
 Система координат: мск-44, зона 1  
 Местоположение: Российская Федерация,  
 Костромская область, Кострома г,  
 Совхозная ул, 19/56

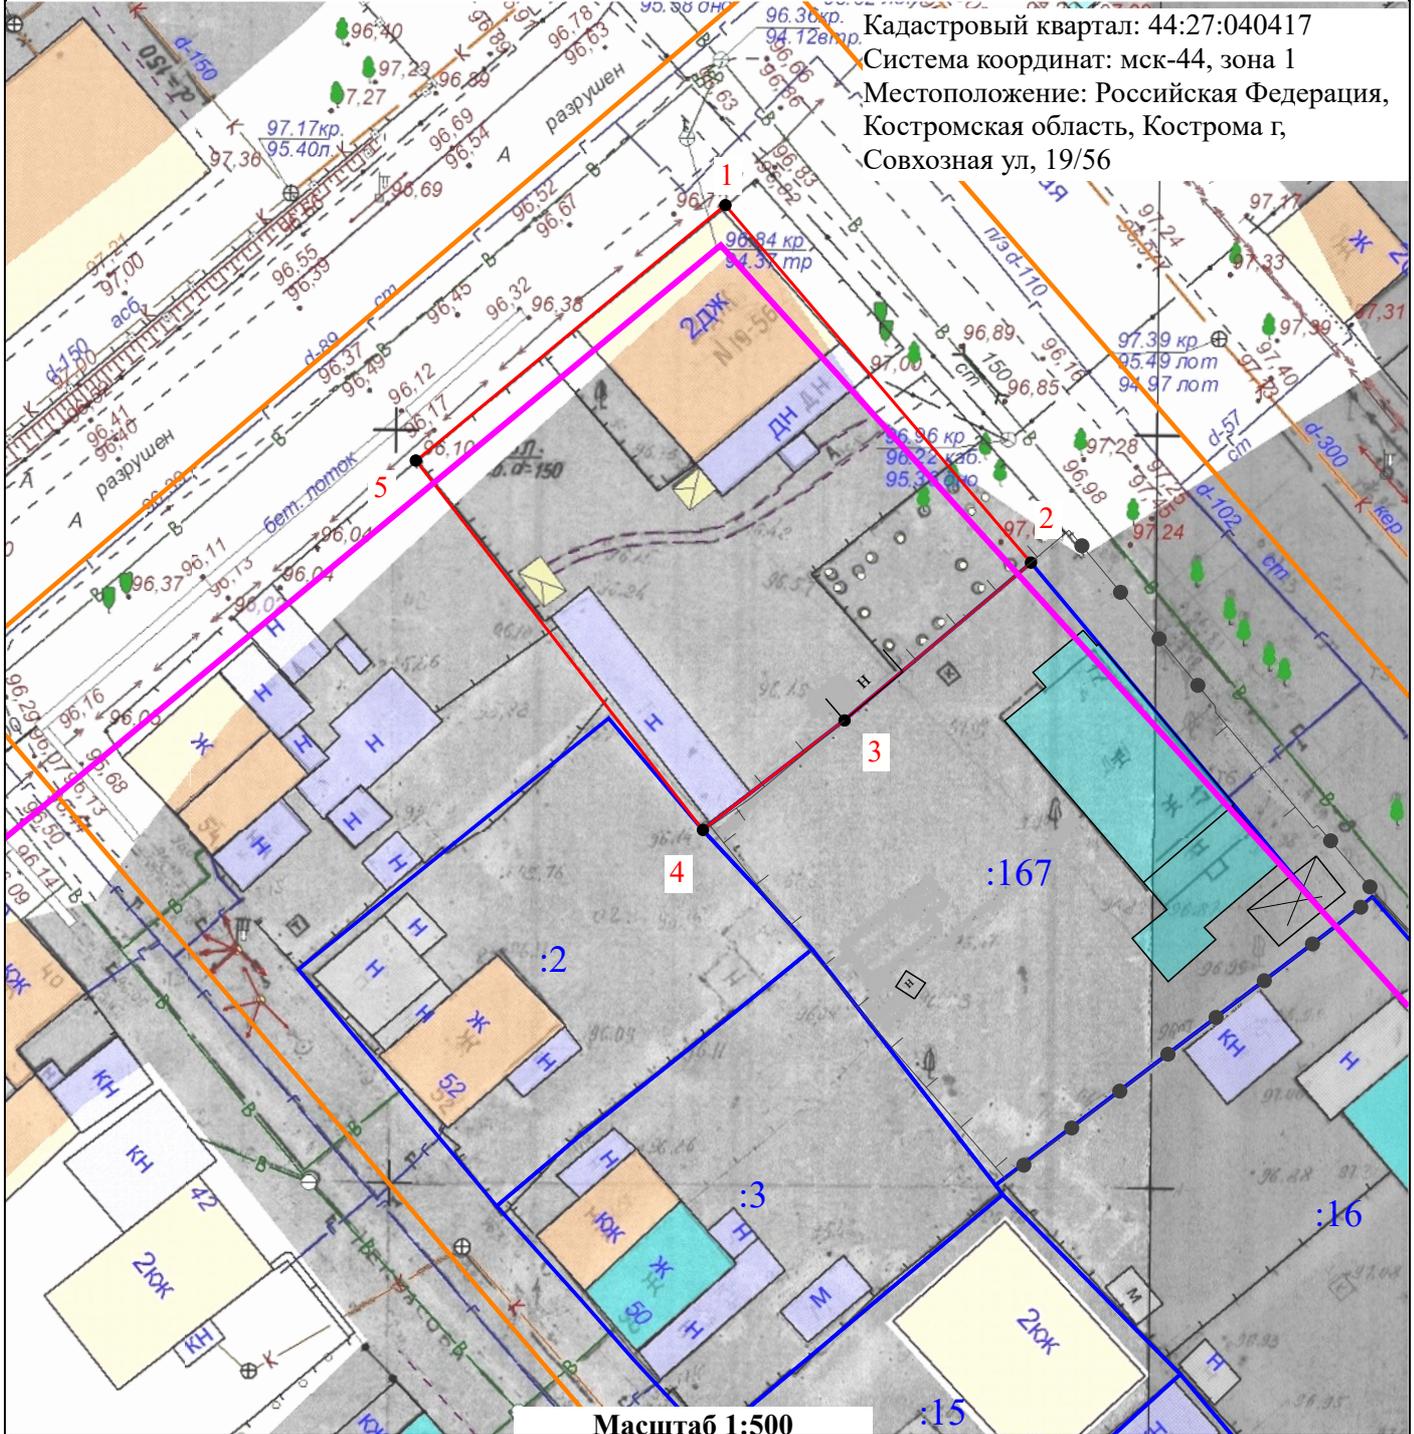

Условный номер земельного участка \_\_\_\_\_

Площадь земельного участка \_\_\_\_\_ 848 \_\_\_\_\_ м<sup>2</sup>

Обозначение характерных точек границ	Координаты		Обозначение характерных точек границ	Координаты	
	X	Y		X	Y
1	292804,77	1214165,79	4	292763,28	1214164,31
2	292781,03	1214185,88	5	292787,81	1214145,43
3	292770,55	1214173,62	1	292804,77	1214165,79

**Условные обозначения:**

- - Границы существующих земельных участков
- - Границы образуемого земельного участка
- 1 - Характерная точка границы
- :37 - Номер земельного участка в кадастровом квартале
- - Граница кадастрового квартала
- - Красная линия