


СХЕМА РАСПОЛОЖЕНИЯ ЗЕМЕЛЬНОГО УЧАСТКА НА КАДАСТРОВОМ ПЛАНЕ ТЕРРИТОРИИ

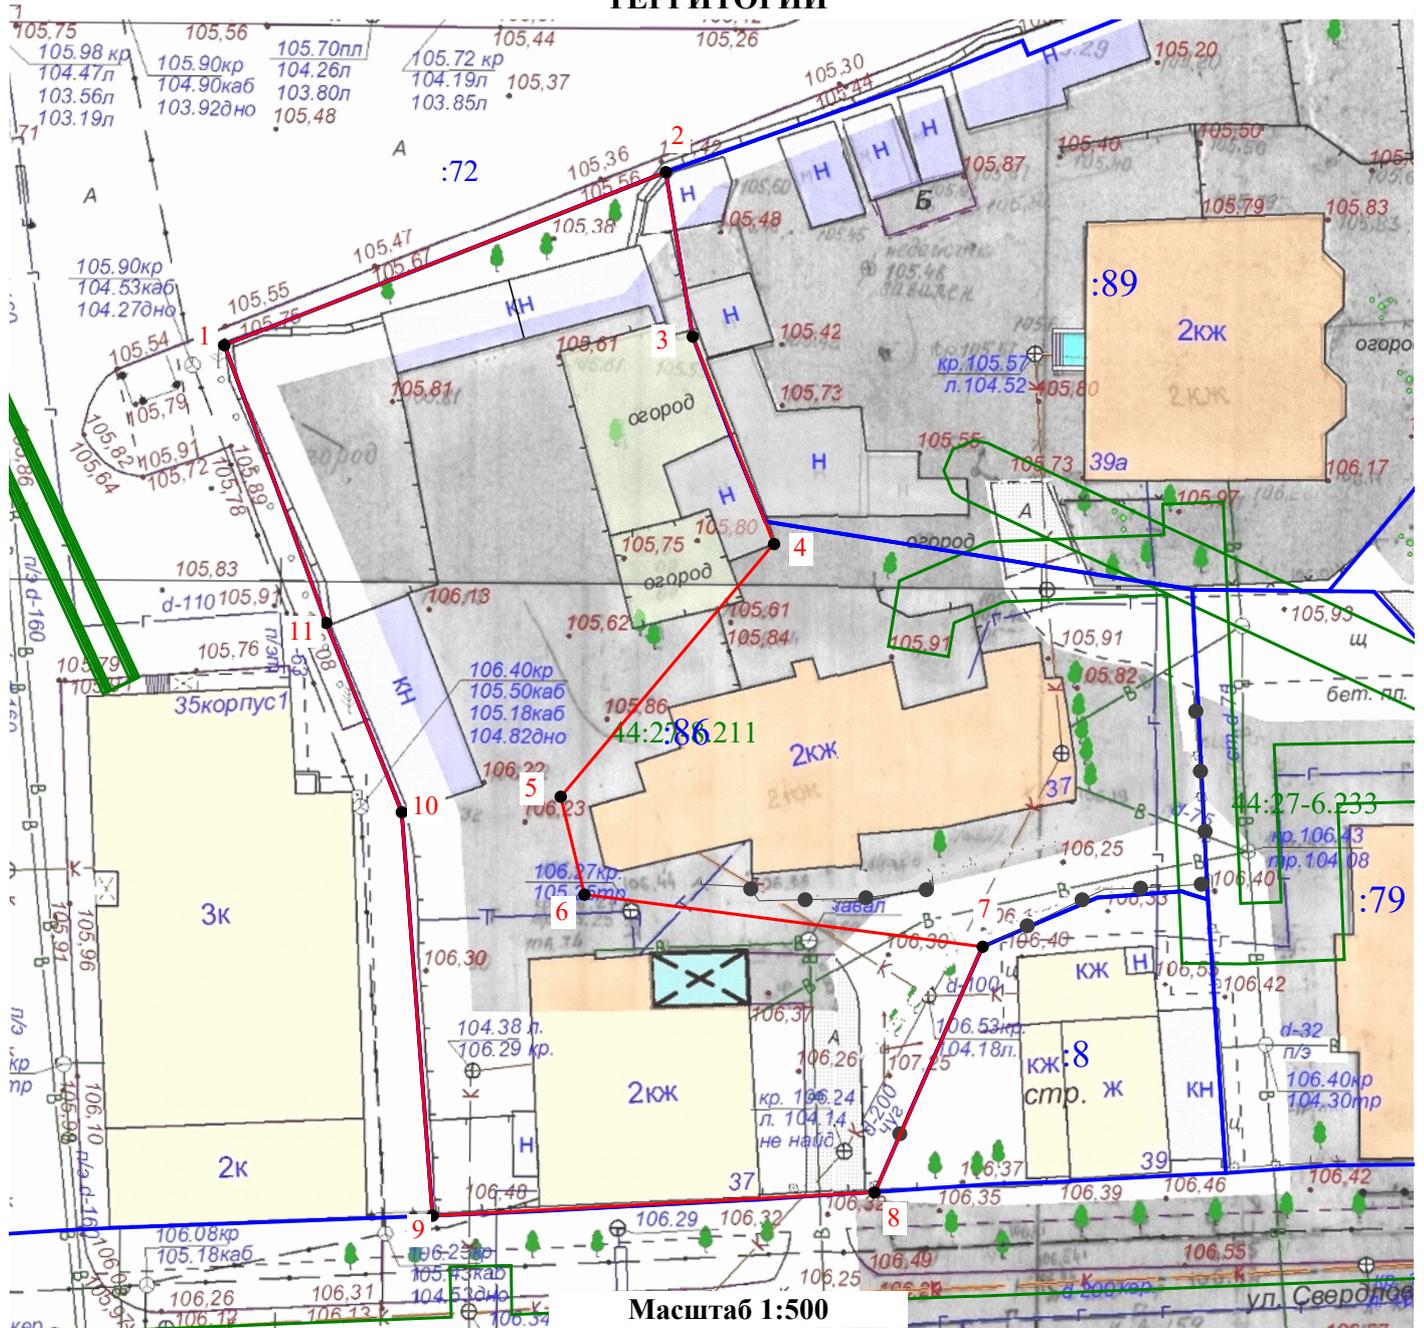

Условный номер земельного участка -

Площадь земельного участка 1 668 м²

Обозначение характерных точек границ	Координаты		Обозначение характерных точек границ	Координаты	
	X	Y		X	Y
1	290859,43	1213721,92	7	290819,48	1213771,79
2	290870,92	1213750,95	8	290803,16	1213764,68
3	290860,00	1213752,72	9	290801,62	1213735,62
4	290846,22	1213758,07	10	290828,41	1213733,59
5	290829,44	1213744,04	11	290840,98	1213728,62
6	290822,94	1213745,60	1	290859,43	1213721,92

Условные обозначения:

- 1 - Характерная точка границы
- - Границы существующих земельных участков
- ▬ - Границы зон с особыми условиями использования территорий
- ▬ - Границы образуемого земельного участка
- :37 - Номер земельного участка в кадастровом квартале
- 44:00-6.593 - Обозначение зоны с особыми условиями использования территорий