


**СХЕМА РАСПОЛОЖЕНИЯ ЗЕМЕЛЬНОГО УЧАСТКА НА КАДАСТРОВЫМ ПЛАНЕ  
ТЕРРИТОРИИ**

Утверждена  
Постановлением Администрации города Кострома  
от \_\_\_\_\_ № \_\_\_\_\_

Местоположение: Российская  
Федерация, Костромская область,  
Кострома г, Текстильщиков пр-кт,  
68/38

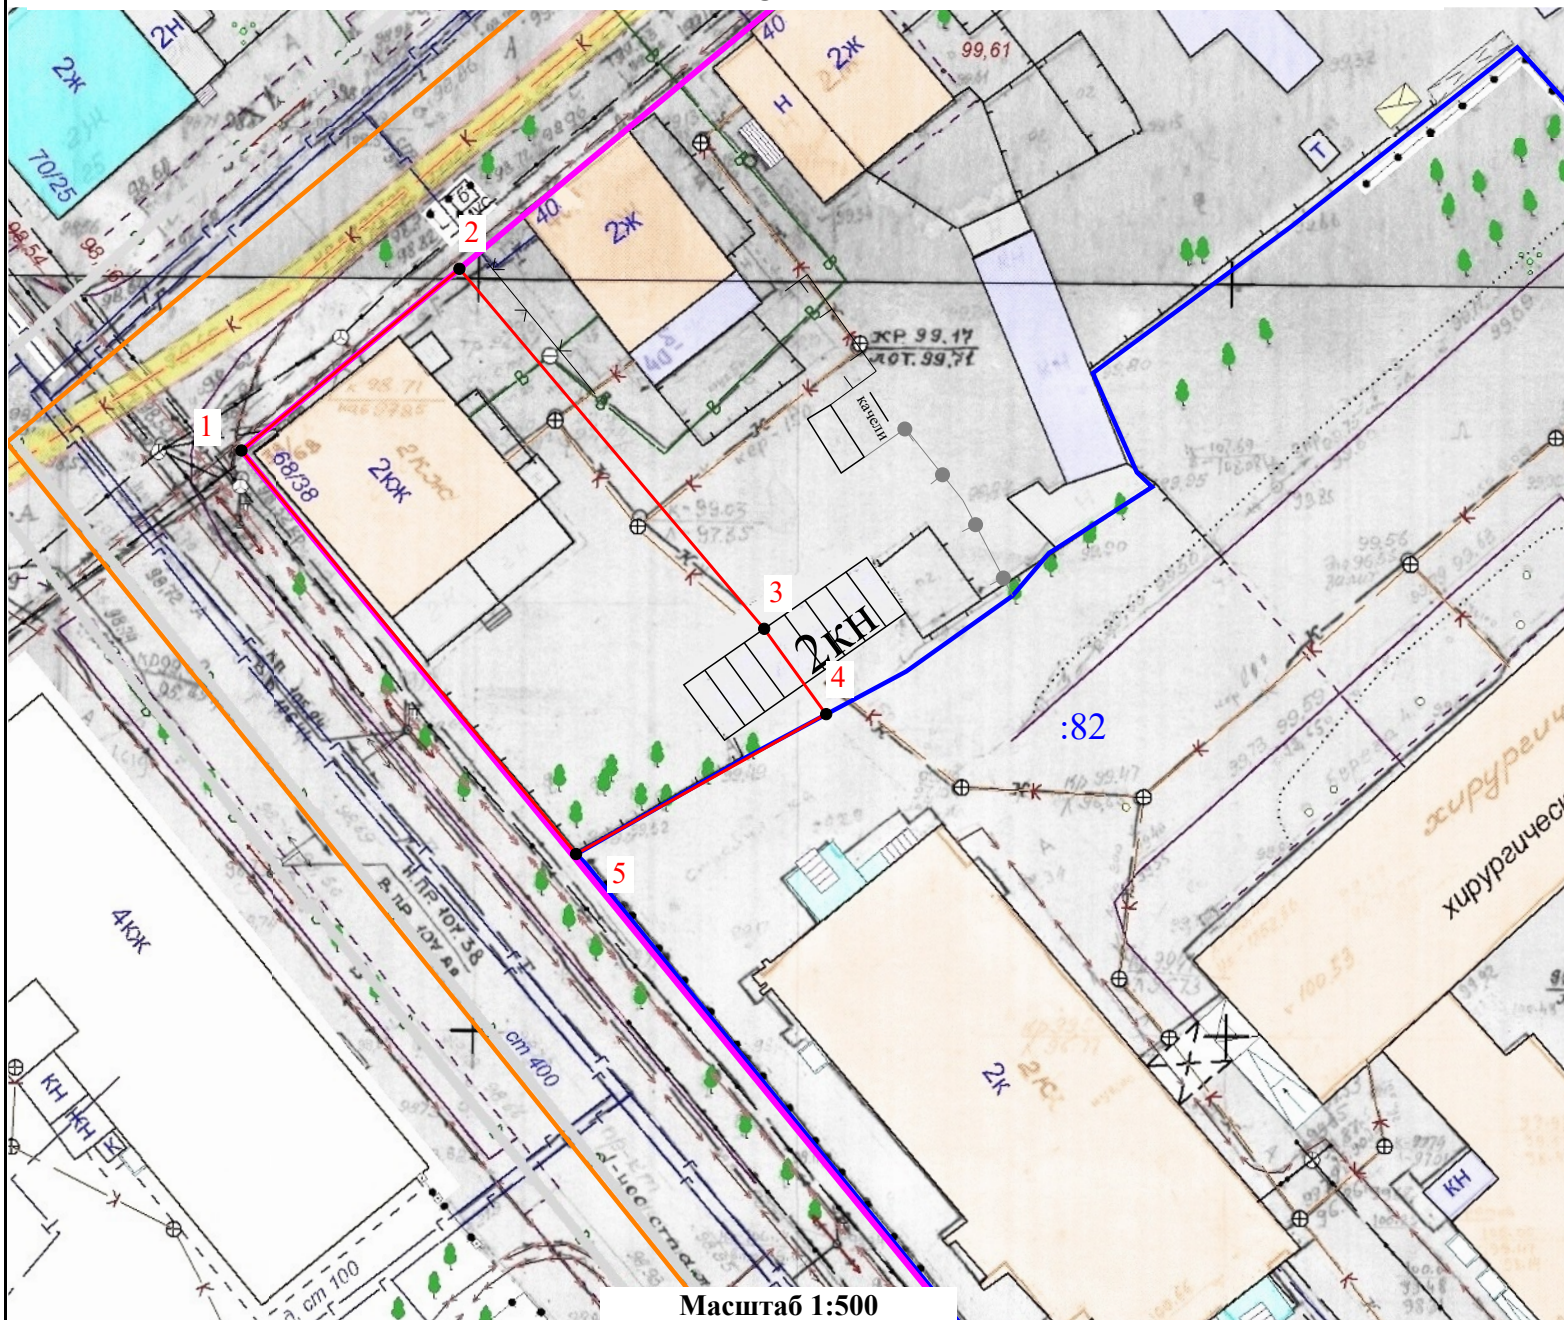

Условный номер земельного участка			-
Площадь земельного участка			697 м <sup>2</sup>
Обозначение характерных точек границ	Координаты		
	X	Y	
1	291846,04	1212269,40	
2	291858,13	1212283,88	
3	291834,17	1212304,13	
4	291828,49	1212308,25	
5	291819,18	1212291,63	
1	291846,04	1212269,40	

Кадастровый квартал: 44:27:040213  
Система координат: мск-44, зона 1

**Условные обозначения:**

- Границы существующих земельных участков
- Границы образуемого земельного участка
- Характерная точка границы
- Номер земельного участка в кадастровом квартале
- Граница кадастрового квартала
- Красные линии