


Схема расположения земельного участка на кадастровом плане территории

Местоположение: Российская Федерация, Костромская область, Кострома г, Задорина ул, 32.

Кадастровый квартал: 44:27:040307. Система координат: мск-44, зона 1

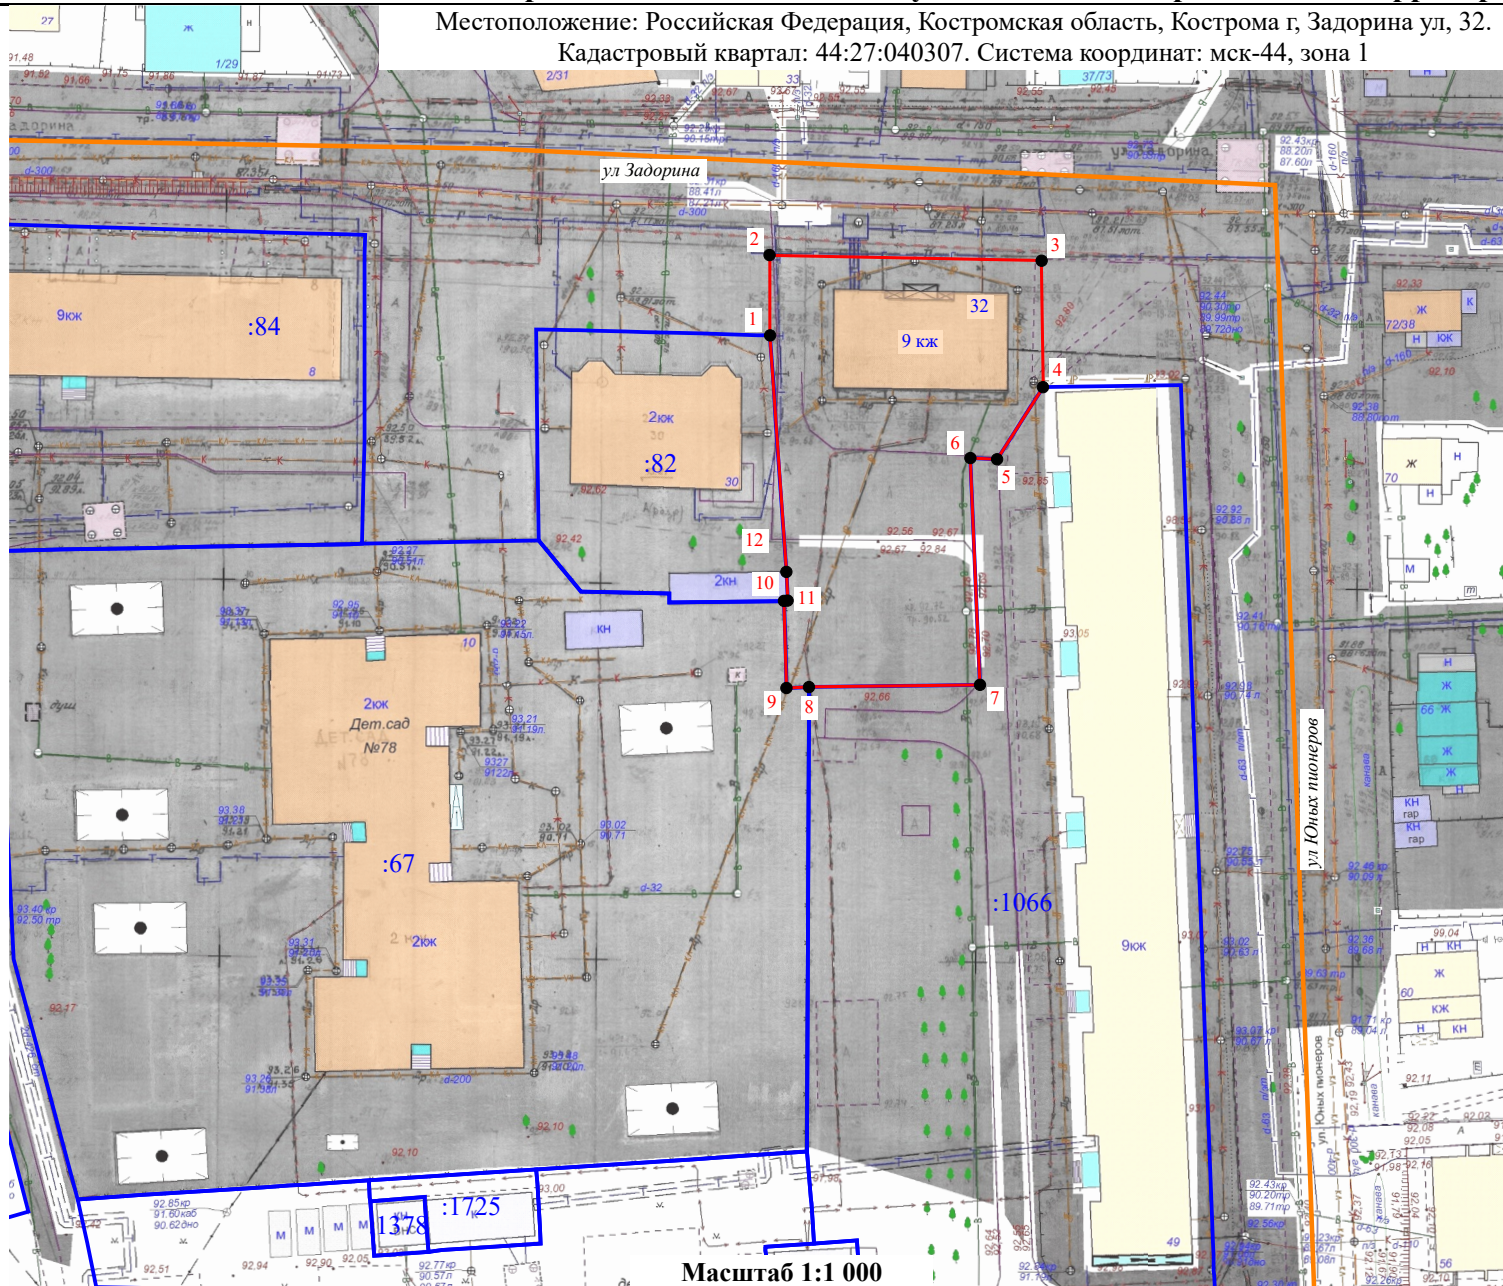

Условный номер земельного участка _____
 (указывается в случае, если предусматривается образование двух и более земельных участков)

Площадь земельного участка 1 683 м²

Обозначение характерных точек границ	Координаты	
	X	Y
1	292735,40	1212815,69
2	292746,04	1212815,62
3	292745,29	1212851,60
4	292728,54	1212851,78
5	292718,99	1212845,71
6	292719,15	1212842,18
7	292689,11	1212843,45
8	292688,81	1212820,83
9	292688,69	1212817,85
10	292700,23	1212817,52
11	292700,27	1212818,00
12	292704,07	1212817,84
1	292735,40	1212815,69

Условные обозначения:

- - Границы существующих земельных участков
- - Граница образуемого земельного участка
- 1 - Характерная точка границы земельного участка
- - Граница кадастрового квартала
- :81 - Номер земельного участка в кадастровом квартале

Масштаб 1:1 000