


№ п/п	Наименование и обозначения	Этажность	Количество		Площадь, м ²		Строительный объем, м ³	
			зданий	квартир	здания	застройки	здания	всего
1	Реконструкция здания гаража для хранения автомобильного транспорта	1	1	-	382,8	382,8	2216,42	2216,42
								Всего
								2216,42

Технико-экономические показатели

Наименование	Ед. Изм.	в границах участка по градплану
Площадь земельного участка	м ²	11709,0
Площадь застройки	м ²	382,8
Площадь отмостки	м ²	64,8
Проезды с покрытием из б/плит существующие	м ²	14912
Озеленение, в т.ч.	м ²	9770,2
Газон	м ²	9770,2
Процент застройки	%	3,3
Процент озеленения	%	83,45

Условные обозначения

- Граница земельного участка
- Граница допустимого размещения здания
- Реконструируемое здание
- Отмостка
- Существующие сооружения
- Газон
- Проезды с покрытием б/плит
- Существующие сооружения под демонтаж

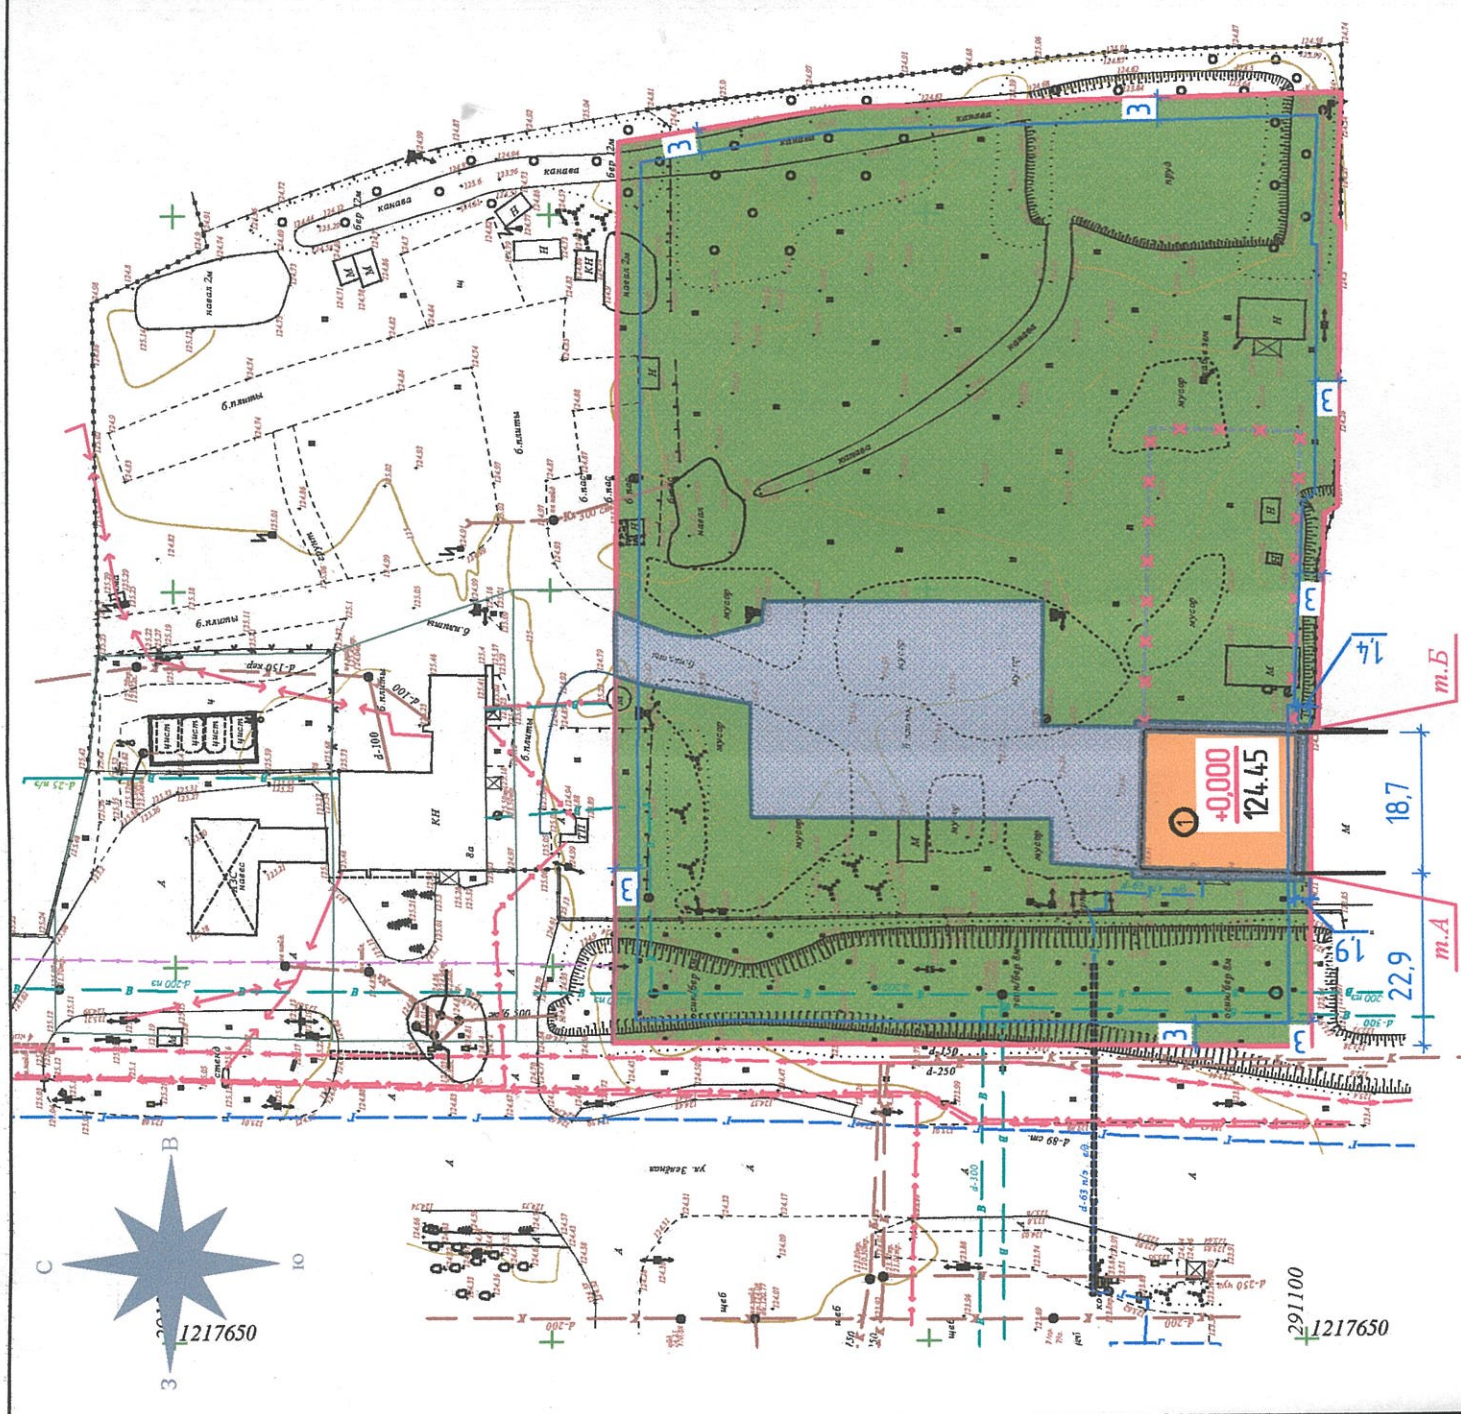

Примечание

Отклонение от разрешенных параметров строительства:
 - линия отступа с южной стороны земельного участка от м.А до м.Б принять 1,4 м до границы земельного участка

Обоснование: Зарегистрированное право собственности на объект капитального строительства (гараж), поставленный на кадастровый учет 28.11.2011 г. В собственности заявителя здание с 21.05.2024 г.



Технологические решения, принятые в данном проекте соответствуют действующим строительным нормам и правилам (СНиП) и другим нормативным документам, согласно санитарным, экологическим и противопожарным нормам, действующим на территории РФ.

Главный инженер проекта Асекришов В.О.

Изм.		Колуч	Лист	№ док.	Подпись	Дата
Разработал		Кулай				11.24
ГИП		Асекришов				11.24
ГАП		Колесова				11.24
Н.контроль		Валков				11.24

09/24-ПЗУ	Стация	Лист	Листов
	П	5	

«Реконструкция здания гаража для хранения автомобильного транспорта, расположенного на земельном участке с кадастровым номером 44-27-060403-1007, по адресу: г. Кострома, ул. Зеленая, 8а».	000 "М11 ПРОЕКТ"
---	------------------