


СХЕМА РАСПОЛОЖЕНИЯ ЗЕМЕЛЬНОГО УЧАСТКА НА КАДАСТРОВом ПЛАНЕ ТЕРРИТОРИИ

Утверждена
Постановлением Администрации города Костромы
от _____ № _____

Местоположение: 156000, Российская Федерация,
Костромская область, Кострома г, Пятницкая ул, д. 9Б
Кадастровый квартал: 44:27:040202
Система координат: мск-44, зона 1

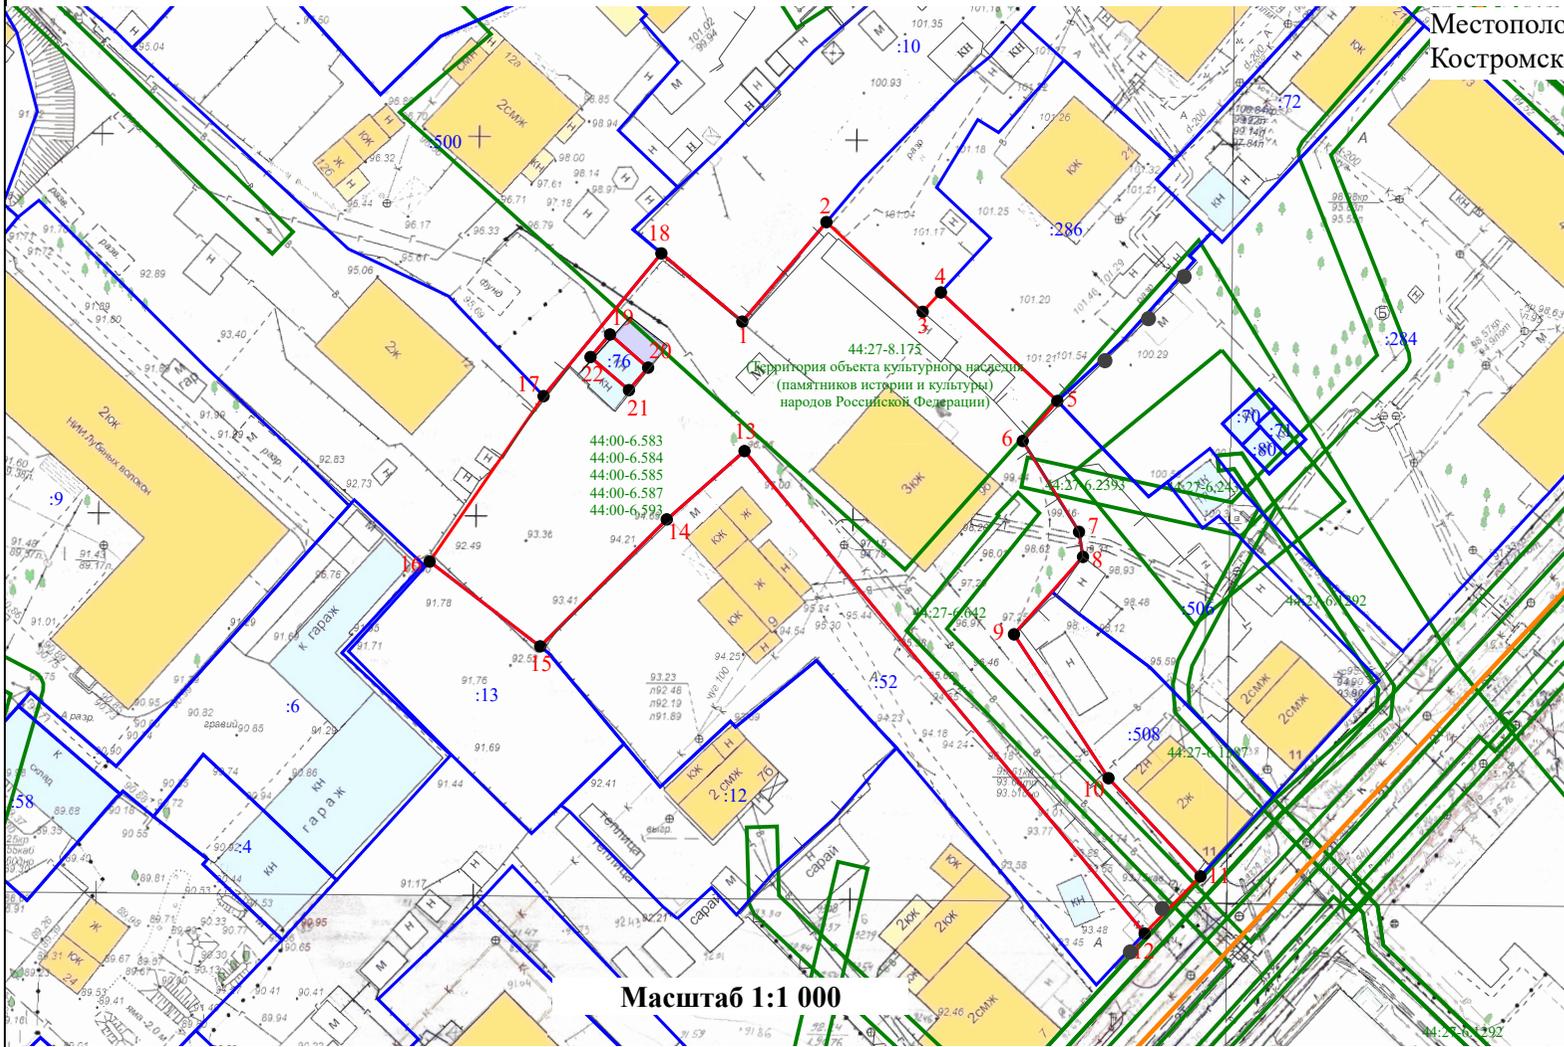

Масштаб 1:1 000

Условные обозначения:

-  - Границы существующих земельных участков
-  - Границы образуемого земельного участка
-  - Характерная точка границы
-  - Номер земельного участка в кадастровом квартале
-  - Границы зон с особыми условиями использования территорий
-  - Обозначение зоны с особыми условиями использования территорий
-  - Граница кадастрового квартала

Условный номер земельного участка		
Площадь земельного участка		
		3 094 м ²
Обозначение характерных точек границ	Координаты	
	X	Y
1	291182,51	1212363,88
2	291195,62	1212375,03
3	291183,8	1212387,8
4	291186,36	1212390,22
5	291172,06	1212405,66
6	291166,79	1212401,07
7	291154,82	1212408,53
8	291151,52	1212409,06
9	291141,32	1212399,91
10	291122,37	1212412,44
11	291109,43	1212424,64
12	291101,9	1212417,23
13	291165,46	1212364,17
14	291156,46	1212353,86
15	291139,74	1212337,08
16	291150,9	1212322,41
17	291172,7	1212337,53
18	291191,5	1212353,15
1	291182,51	1212363,88
Внутренний контур 1 из 1		
19	291180,82	1212346,34
20	291176,45	1212351,39
21	291173,49	1212348,85
22	291177,85	1212343,75
19	291180,82	1212346,34