

СЕТИ КОСТРОМСКОГО РЭС
НЕ ЯВЛЯЕТСЯ СОГЛАСОВАННОЙ
ПРОВЕДЕНИЯ ЗЕМЛЯНЫХ РАБОТ

НАЧАЛЬНИК ПТИ С. Е. КУДРЯШОВ


*См. лист 1
23.01.2024
при укладке асфальта
при устройстве бортов*

Условные изображения и обозначения

Условные изобр. и обознач.	Наименование
—	Граница земельного участка
□	Многоквартирный жилой дом
□	Покрытие асфальтом - бетонное существующее
□	Газон существующий
—K—	Сети водоснабжения существующие
—В—	Сети водоснабжения существующие
—Г—	Сети газоснабжения существующие
—З—	Сети электроснабжения существующие
—	Ограждение проектируемое
—	Ограждение проектируемое на опорах из бетонных блоков
—	Ворота откатные проектируемые
—	Калитка проектируемая

Примечание.

- Опоры ограждения в охранной зоне сетей устанавливаются на бетонных блоках. Блок крепится к поверхности проезда из асфальто-бетона с помощью анкерных болтов.
- Ворота откатные - автоматические. Ворота с калиткой укомплектованы домофоном, доступ социальных и аварийных служб осуществляется посредством связи с ответственным лицом (старший по дому), либо путем установки акустического детектора сирен.
- общая длина устанавливаемого ограждения - 135 мп.

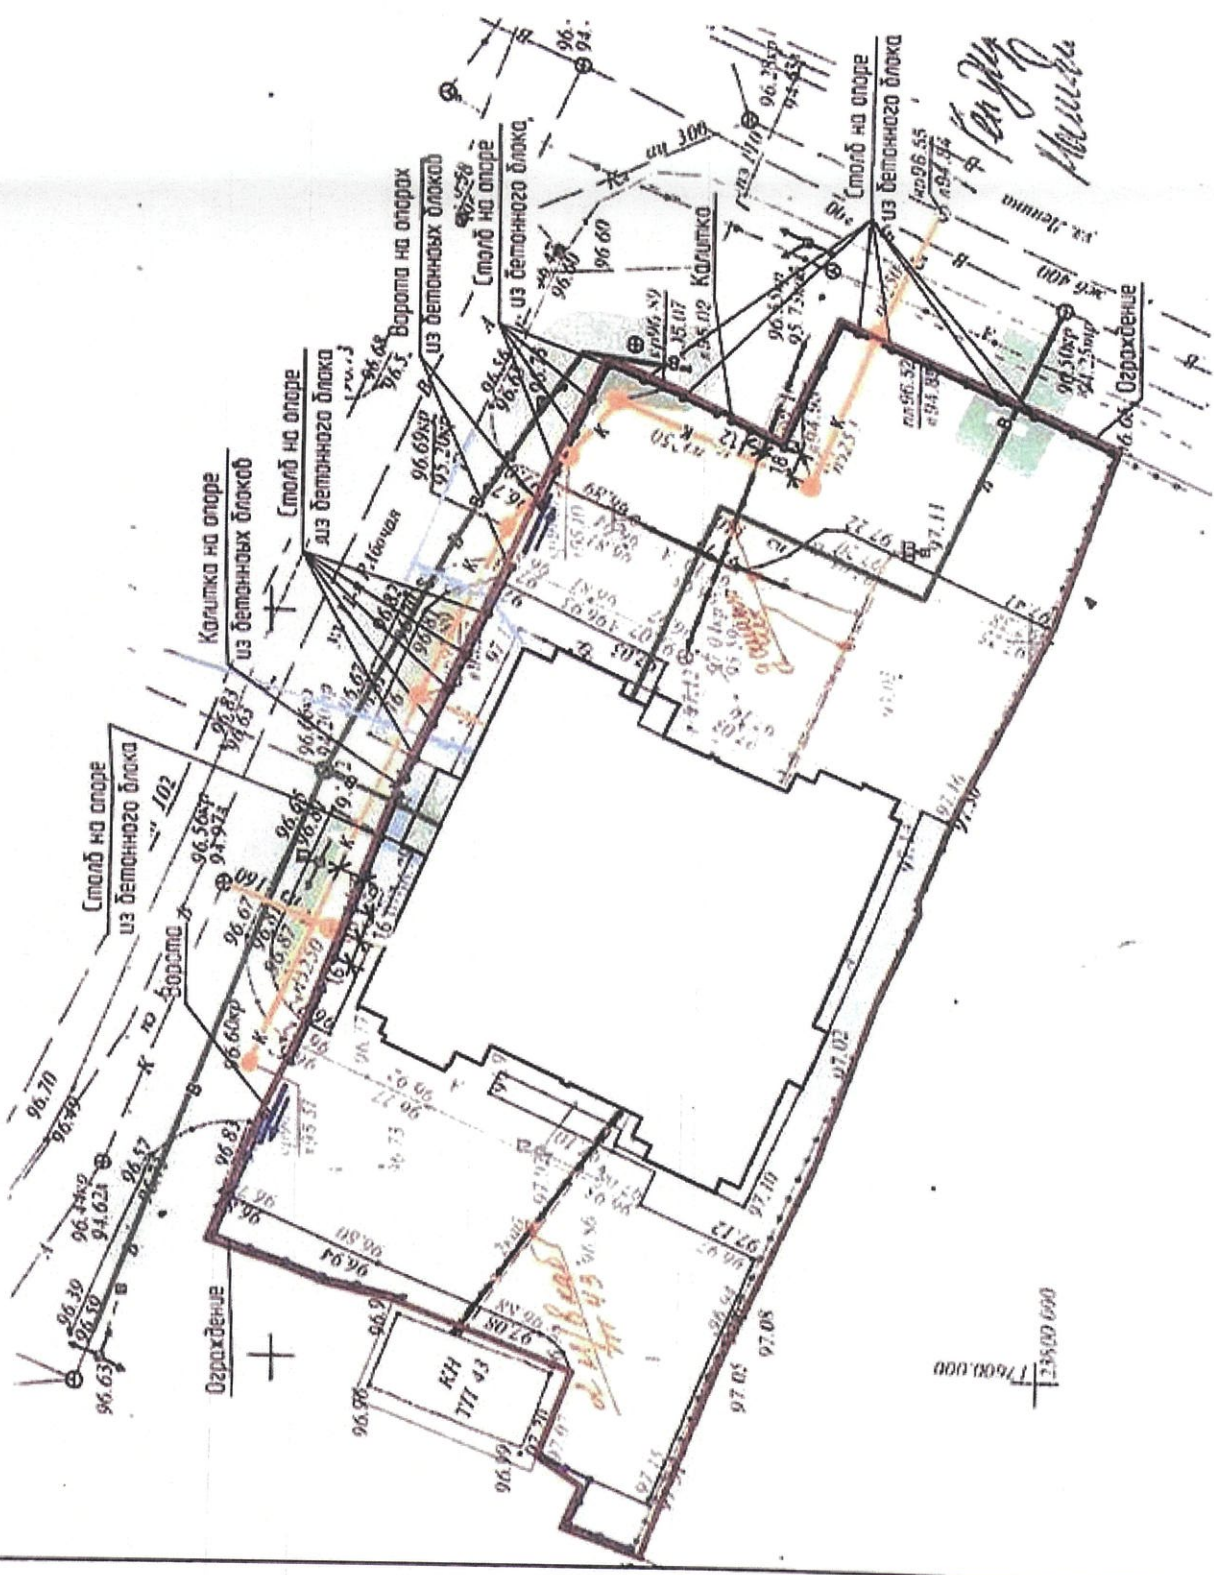


Технические решения, принятые в рабочих чертежах, соответствуют требованиям экологических, санитарно-гигиенических, противопожарных и других норм, действующих на территории Российской Федерации, и обеспечивают безопасность для жизни и здоровья людей, эксплуатацию объекта при соблюдении предусмотренных рабочими чертежами мероприятий.

Главный инженер проекта


Шахов А. В.

ПЗУ			
Изм	Кол	Лист	Дата
Разработал	Набуллин	Подпись	Дата
ГАП	Набуллин	Подпись	Дата
ГИП	Шахов	Подпись	Дата
Н. контр.	Шахова	Подпись	Дата
Стадия	Лист	Листов	
П	1		
Благоустройство земельного участка по адресу: Костромская область, г. Кострома, ул. Ленина, д.131			
Схема планировочной организации земельного участка, М 1:500			
ООО АРХИТЕКТУРНО-ПРОЕКТИНОЕ БЮРО			
АХОФФ			

Ограждение

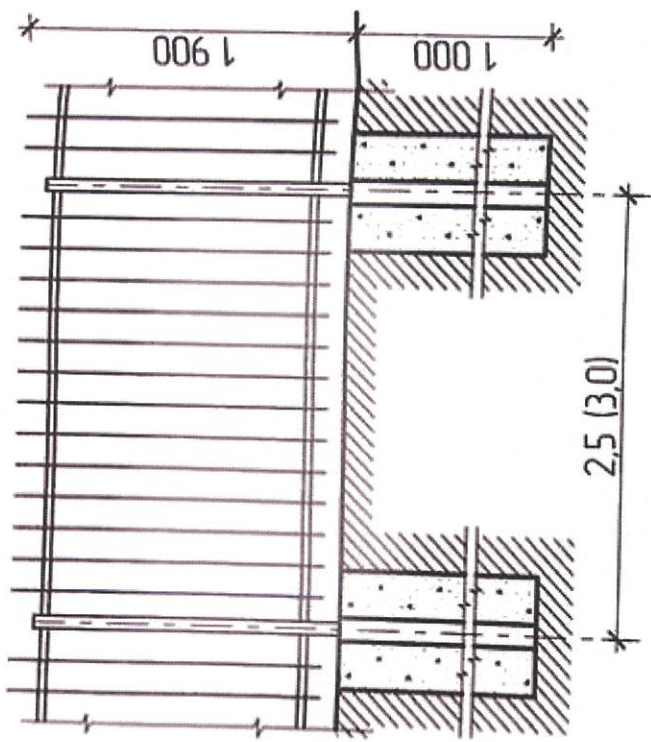

Ограждение с опорами на бетонных блоках

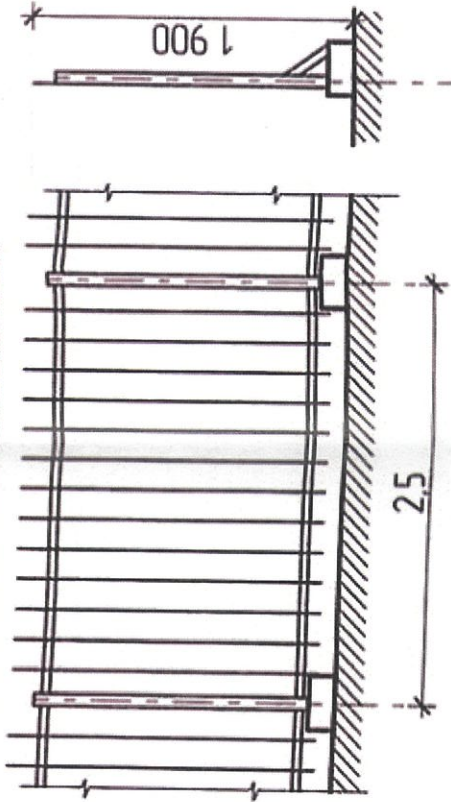


Ограждение с опорами на бетонных блоках (пример)



Калитка с опорами на бетонных блоках


Калитка

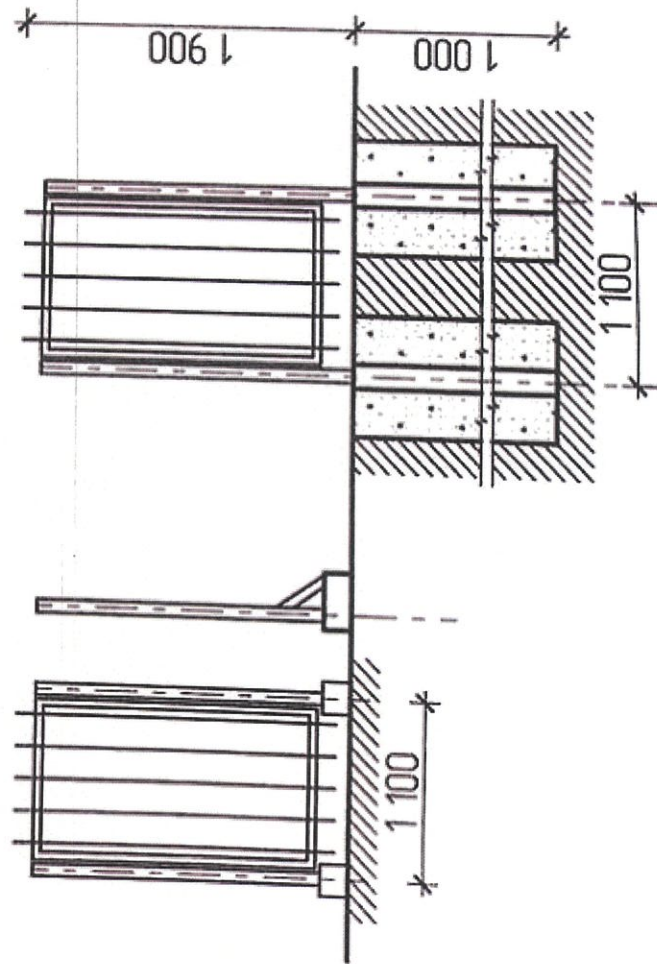

Ворота откатные

Ворота откатные

с опорами на бетонных блоках

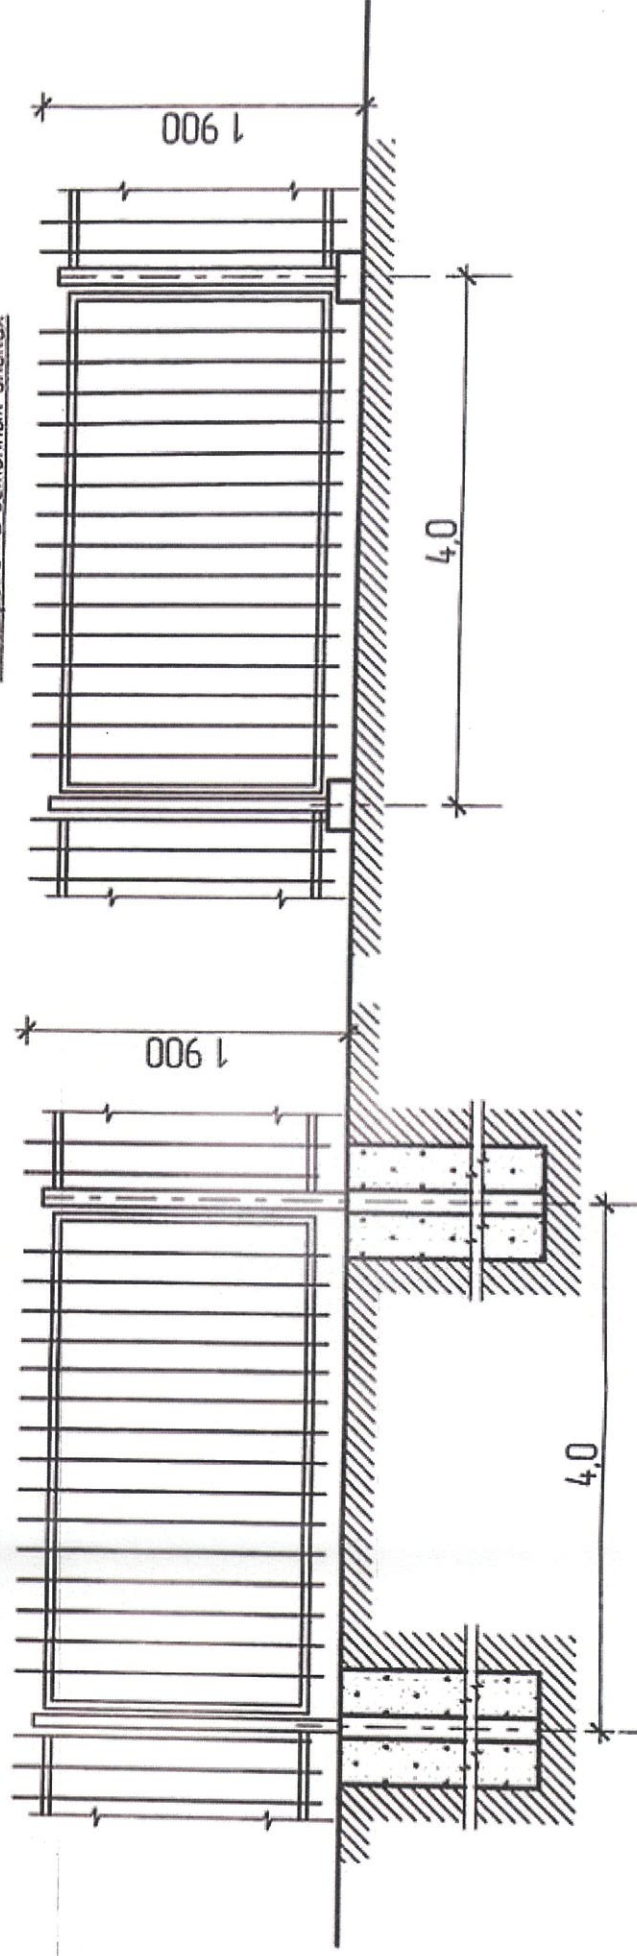

Примечание

1. общая длина устанавливаемого ограждения - 135 м.п.
2. Схема ограждения показана условно и отражает ориентировочные габаритные размеры которые могут отличаться от размеров ограждения установленного по факту.
3. При производстве работ разметку и монтаж ограждения выполнять с учетом существующих сетей инженерно-технических обеспечения обозначенных на плане.
4. Расстояние по горизонтали (в свету) от ближайших подземных инженерных сетей до зданий и сооружений следует принимать по таблице СП 42.13330.2011. От водопровода - 3 м, канализации - 1.5 м, электрического кабеля - 0.5 м., газопровода среднего давления - 1.0м.

ПЗУ

Изм	Кол	Лист	Надок	Подпись	Дата
Разработал		Наблюдил			
ГАП		Наблюдил			
ГИП		Шахов			
И.в.ч.п.		Шахова			

Благоустройство земельного участка по адресу:
Костромская область, г. Кострома, ул. Ленина, д. 131

Стация	Лист	Листов
П	2	

Элементы ограждения участка

ООО АРХИТЕКТУРНО-ПРОЕКТОНОЕ БЮРО
ПАХОФФ