


Утверждена
 Постановлением Администрации города Костромы
 от 4 апреля 2022 года № 603

СХЕМА РАСПОЛОЖЕНИЯ ЗЕМЕЛЬНОГО УЧАСТКА НА КАДАСТРОВЫМ ПЛАНЕ ТЕРРИТОРИИ

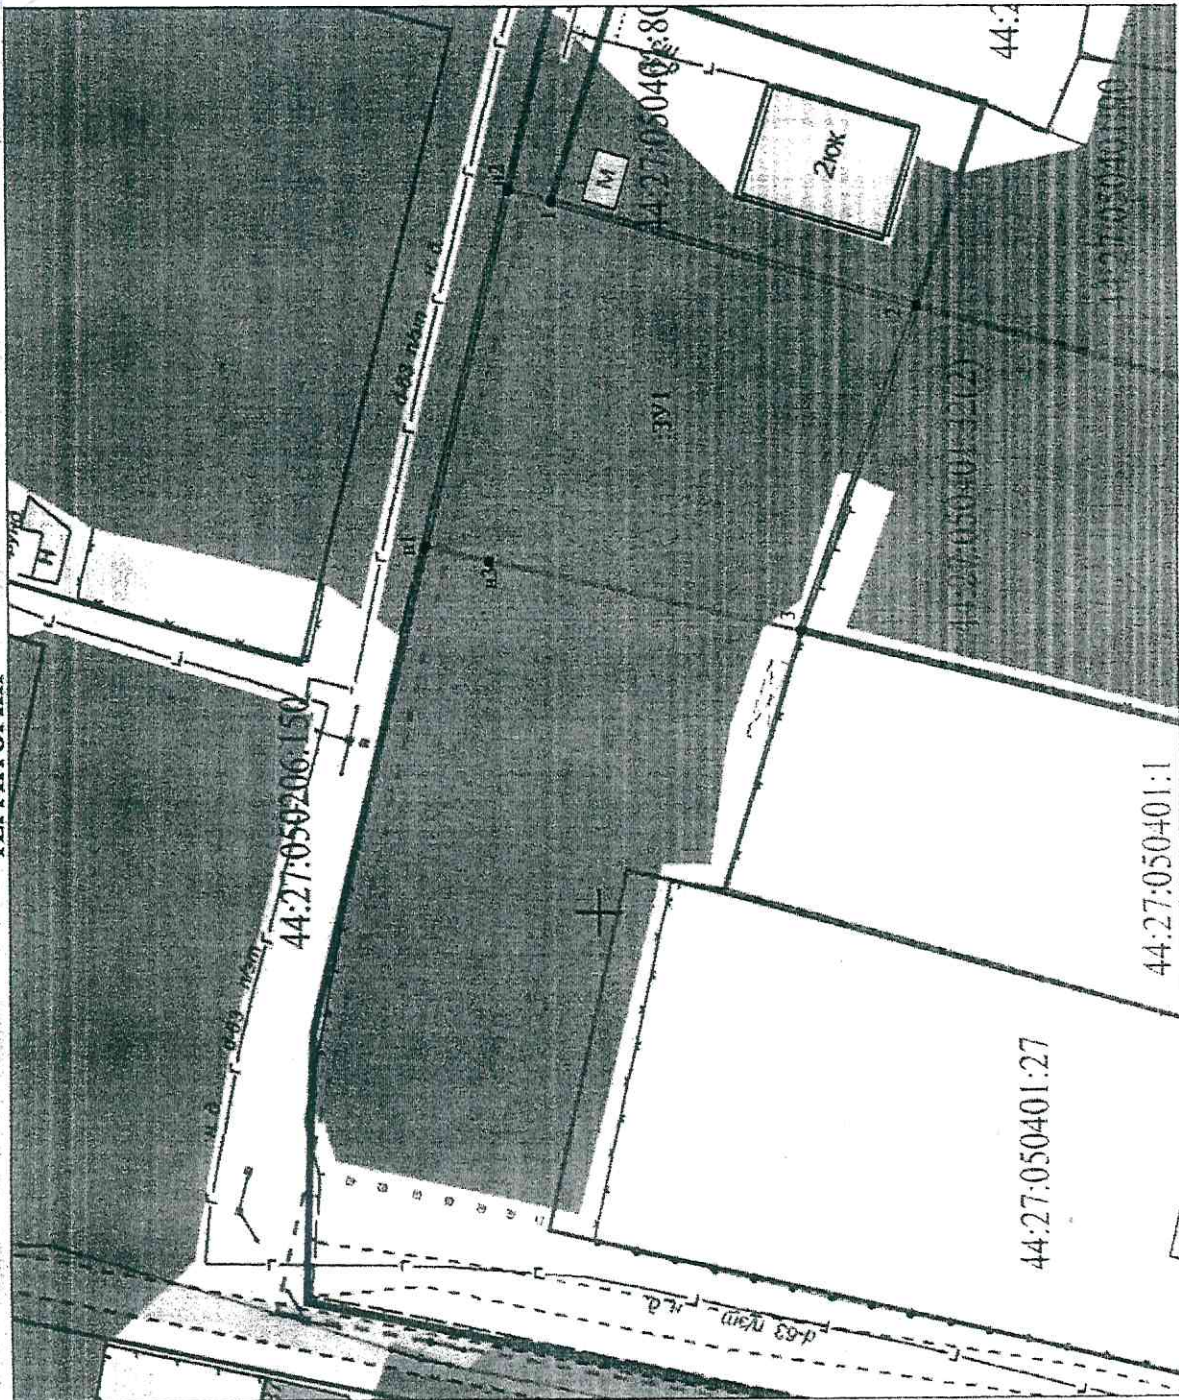

Условный номер земельного участка			ЗУ1
Площадь земельного участка			678 м ²
Обозначение характерных точек границы	Координаты, м		З
	X	Y	
1	2	3	
н1	295880,31	1216398,56	
н2	295874,48	1216423,11	
1	295871,51	1216422,32	
2	295846,45	1216415,03	
3	295854,54	1216392,79	
н3	295875,92	1216397,58	
н1	295880,31	1216398,56	

Кадастровый квартал 44:27:050401,
 44:27:050206
 Система координат МСК-44

Условные обозначения:

- 1 - характерная точка границы земельного участка
- — — — — граница образуемого земельного участка
- — — — — граница земельного участка по сведениям ЕГРН
- 44:27:050401:1 - кадастровый номер земельного участка
- - - - - граница кадастрового квартала