


СХЕМА РАСПОЛОЖЕНИЯ ЗЕМЕЛЬНОГО УЧАСТКА НА КАДАСТРОВOM ПЛАНЕ ТЕРРИТОРИИ

Утверждена
Постановлением Администрации города Костромы
от _____ № _____

Местоположение: Российская Федерация, Костромская область, Кострома г, Сковорова ул, 9

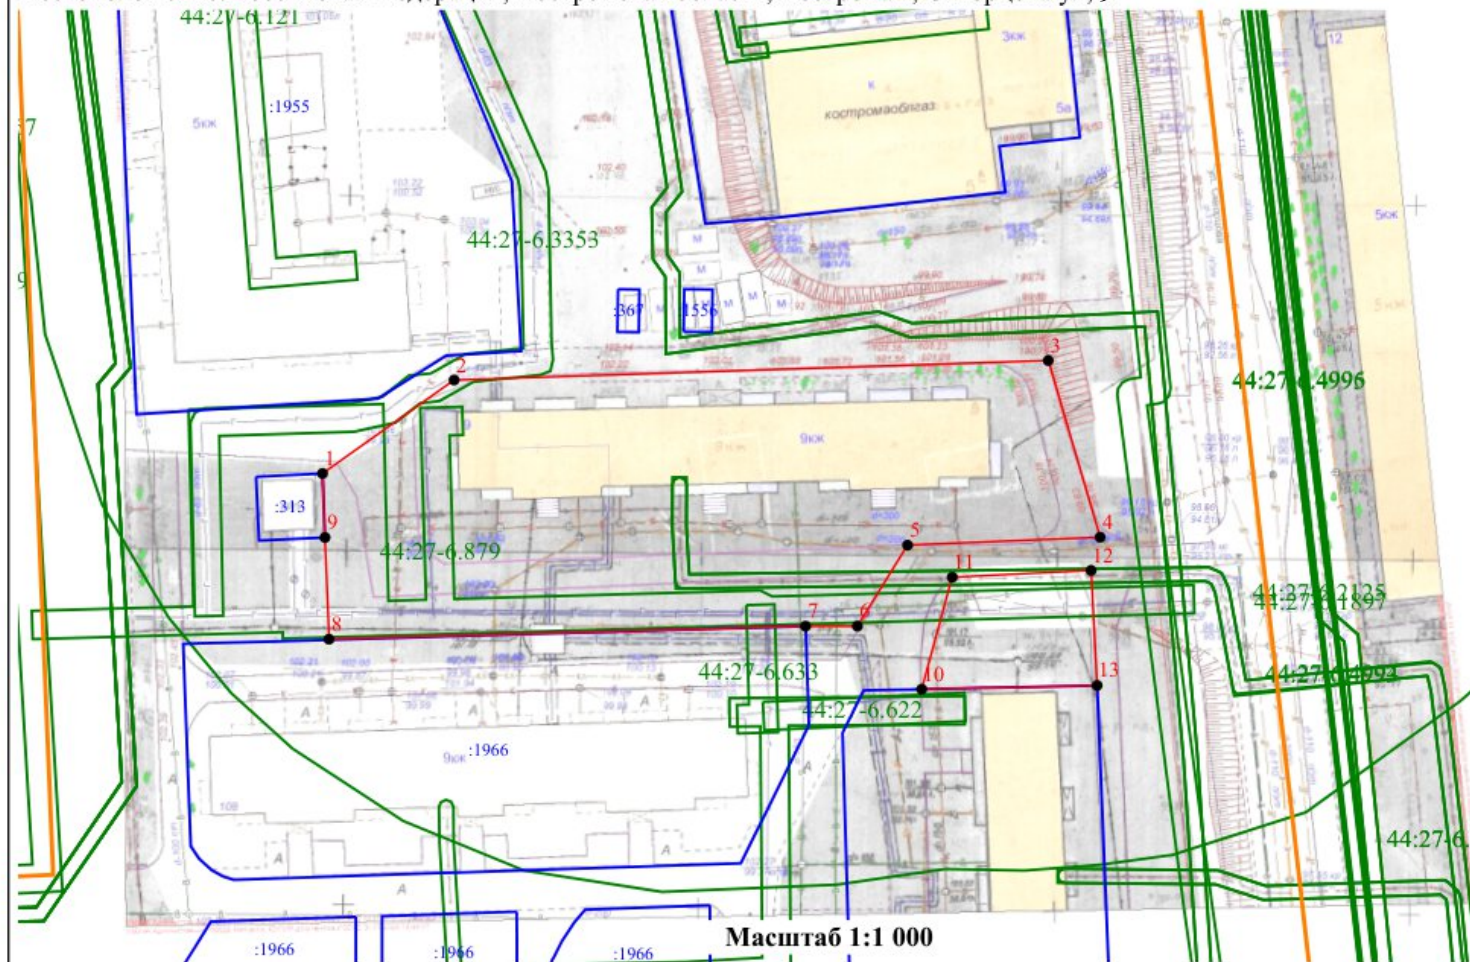

Условный номер земельного участка			-
Площадь земельного участка			3 756 м ²
Обозначение характерных точек границ	Координаты		
	X	Y	
:3У2(1)			
1	291090,19	1215224,59	
2	291103,35	1215243,1	
3	291106,1	1215326,69	
4	291081,21	1215333,99	
5	291080,09	1215306,9	
6	291068,68	1215299,84	
7	291068,68	1215292,54	
8	291066,84	1215225,5	
9	291081,17	1215224,94	
1	291090,19	1215224,59	
:3У1(2)			
10	291059,8	1215308,89	
11	291075,57	1215313,18	
12	291076,53	1215332,72	
13	291060,33	1215333,57	
10	291059,8	1215308,89	

Кадастровый квартал: 44:27:040635
Система координат: мск-44, зона 1

Условные обозначения:

- Границы существующих земельных участков
- Границы образуемого земельного участка
- Характерная точка границы
- Границы зон с особыми условиями использования территорий
- Номер земельного участка в кадастровом квартале
- Граница кадастрового квартала
- Обозначение зоны с особыми условиями использования территорий