



Схема расположения земельного участка или земельных участков на кадастровом плане территории

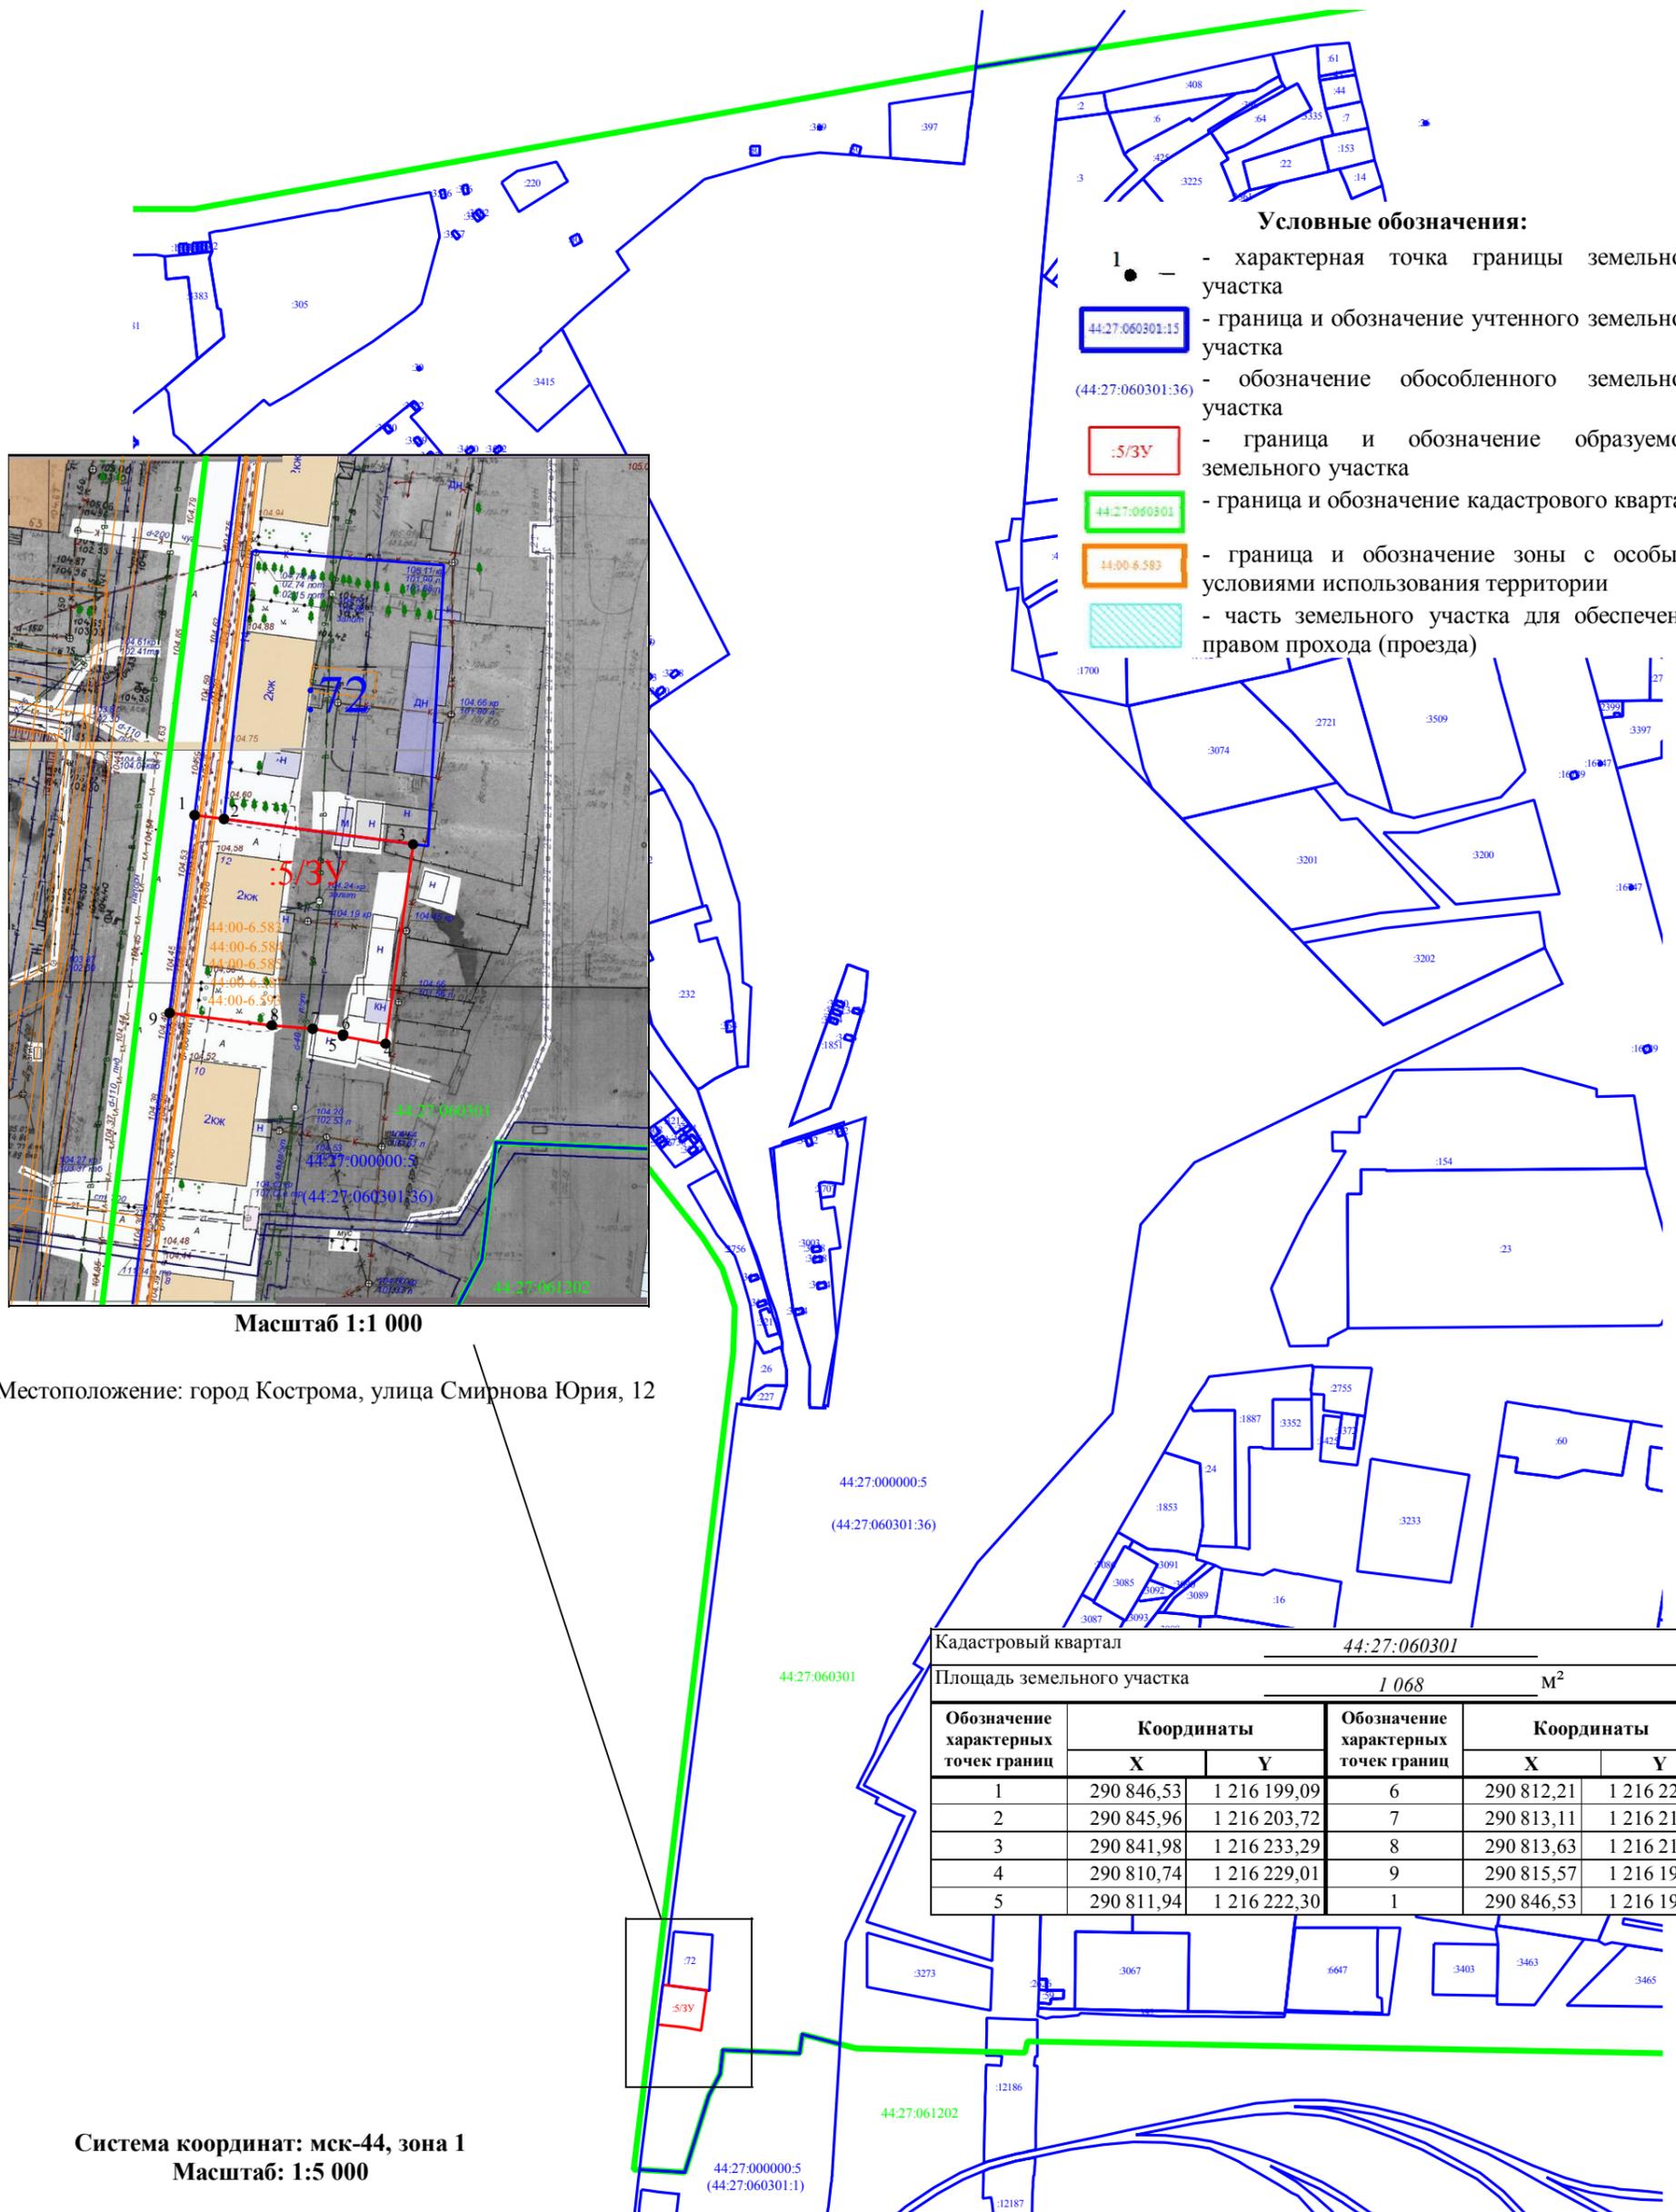

Условные обозначения:

- 1 ● - характеристическая точка границы земельного участка
- 44:27:060301:15 - граница и обозначение учтенного земельного участка
- (44:27:060301:36) - обозначение обособленного земельного участка
- :5/3У - граница и обозначение образуемого земельного участка
- 44:27:060301 - граница и обозначение кадастрового квартала
- 44:00-6.583 - граница и обозначение зоны с особыми условиями использования территории
- ▨ - часть земельного участка для обеспечения правом прохода (проезда)

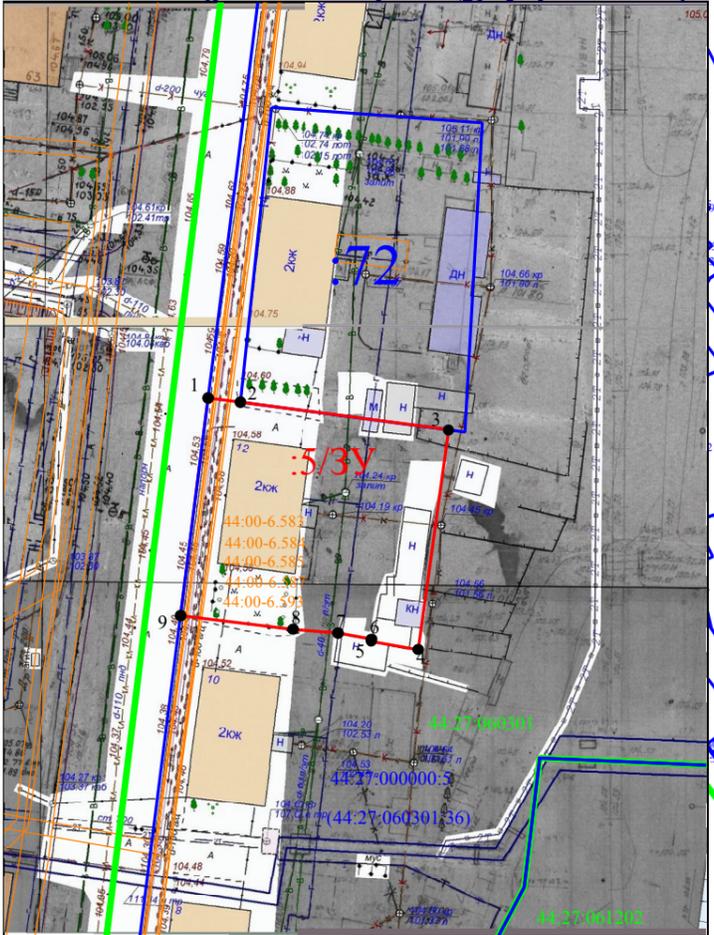

Масштаб 1:1 000

Местоположение: город Кострома, улица Смирнова Юрия, 12

Система координат: мск-44, зона 1
Масштаб: 1:5 000

Кадастровый квартал		44:27:060301			
Площадь земельного участка		1 068 м ²			
Обозначение характерных точек границ	Координаты		Обозначение характерных точек границ	Координаты	
	X	Y		X	Y
1	290 846,53	1 216 199,09	6	290 812,21	1 216 222,35
2	290 845,96	1 216 203,72	7	290 813,11	1 216 217,56
3	290 841,98	1 216 233,29	8	290 813,63	1 216 211,20
4	290 810,74	1 216 229,01	9	290 815,57	1 216 195,17
5	290 811,94	1 216 222,30	1	290 846,53	1 216 199,09