


СХЕМА РАСПОЛОЖЕНИЯ ЗЕМЕЛЬНОГО УЧАСТКА НА КАДАСТРОВОМ ПЛАНЕ ТЕРРИТОРИИ

Утверждена
Постановлением Администрации города Кострома
от _____ № _____

Местоположение: Российская Федерация,
Костромская область, Кострома г,
Советская ул, 115а
Кадастровый квартал: 44:27:040642
Система координат: мск-44, зона 1

Условный номер земельного участка -
Площадь земельного участка 2 403 м²

Обозначение характерных точек границ	Координаты	
	X	Y
1	290001,08	1215504,71
2	289993,3	1215543,02
3	289989,75	1215541,93
4	289945,11	1215530,46
5	289938,03	1215528,36
6	289932,35	1215526,87
7	289936,91	1215510,03
8	289938,42	1215504,42
9	289943,01	1215489,53
1	290001,08	1215504,71

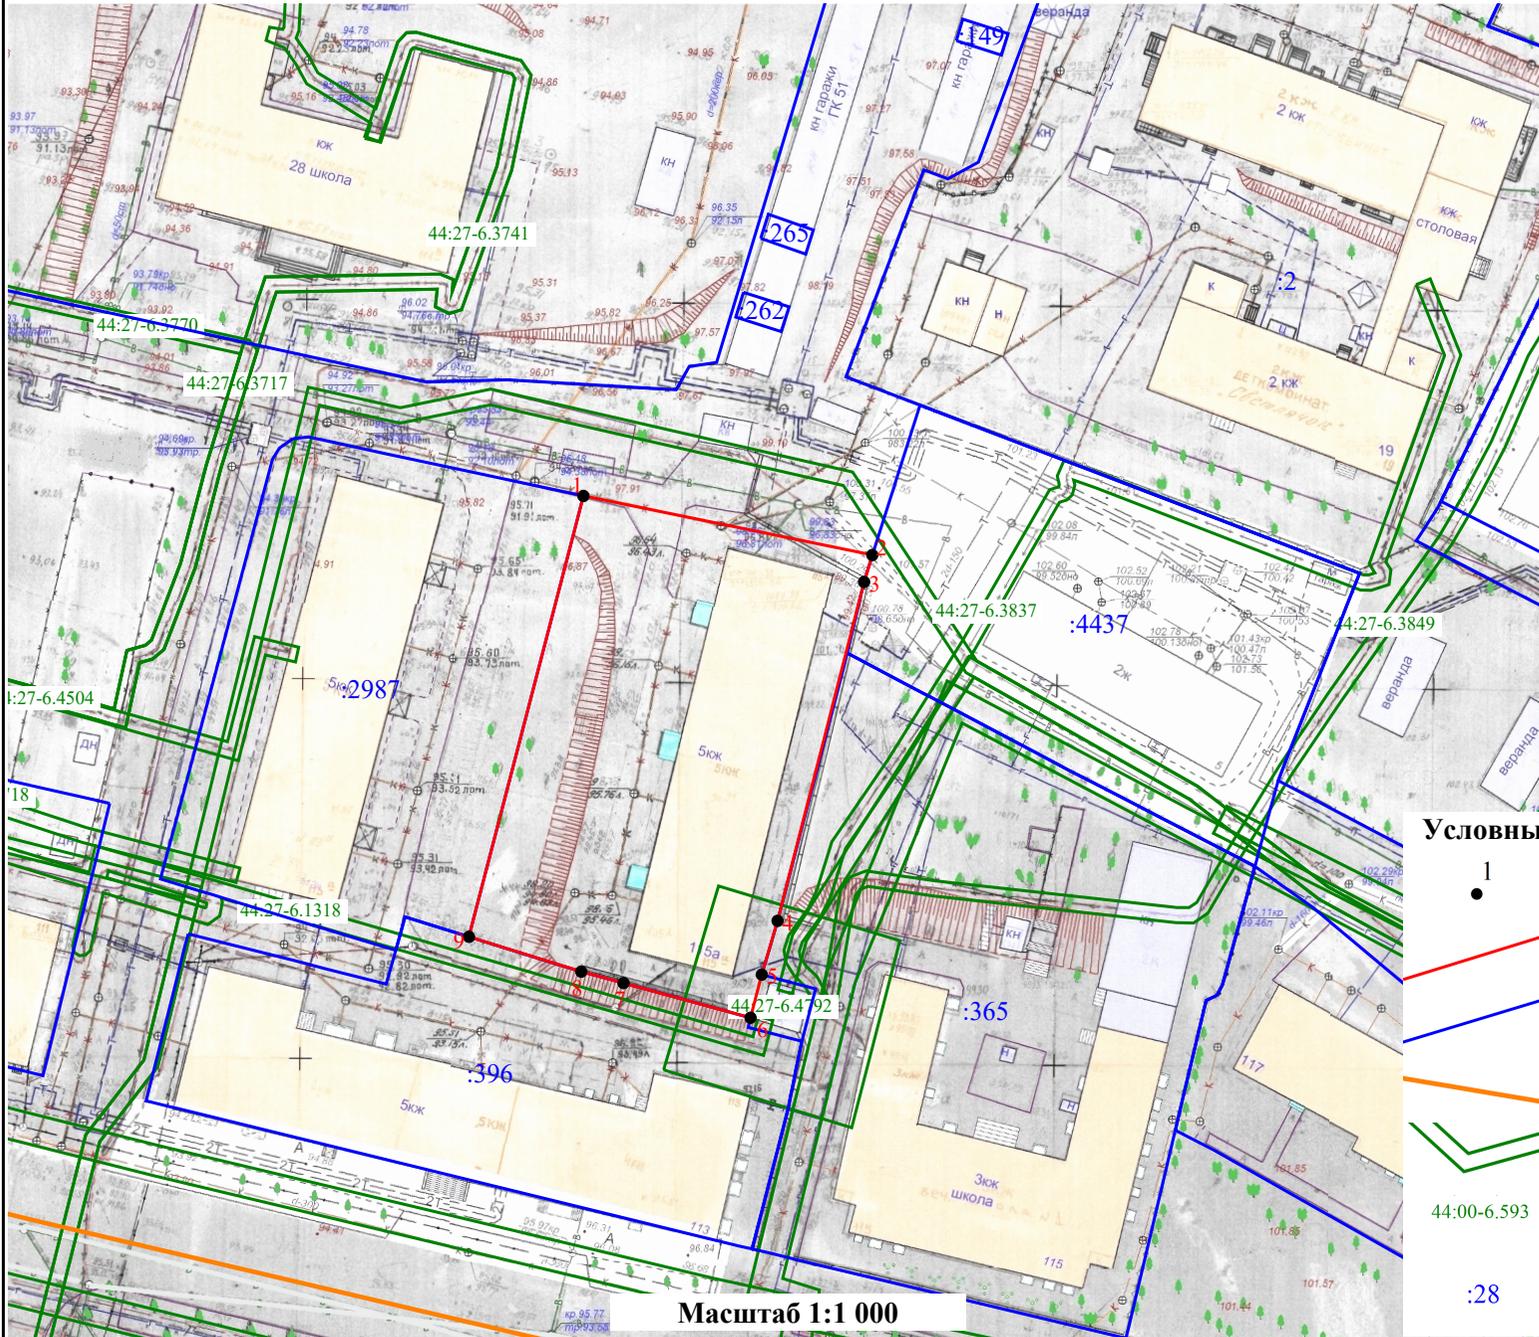

Условные обозначения:

- 1 - Характерная точка границы земельного участка
- Граница образуемого земельного участка
- Границы существующих земельных участков
- Граница кадастрового квартала
- Границы зон с особыми условиями использования территорий
- 44:00-6.593 - Обозначение зоны с особыми условиями использования территорий
- :28 - Номер земельного участка в кадастровом квартале

Масштаб 1:1 000