

Утверждена  
 Постановлением Администрации города Костромы  
 от \_\_\_\_\_ № \_\_\_\_\_

## СХЕМА РАСПОЛОЖЕНИЯ ЗЕМЕЛЬНОГО УЧАСТКА НА КАДАСТРОВом ПЛАНЕ ТЕРРИТОРИИ


Российская Федерация, Костромская  
 область, Кострома г, Советская ул, 97

Кадастровый квартал: 44:27:040644

Система координат: мск-44, зона 1

Условный номер земельного участка	-
Площадь земельного участка	8 232 м <sup>2</sup>

Обозначение характерных точек границ	Координаты	
	X	Y
1	290231,26	1214693,59
2	290228,57	1214698,28
3	290220,79	1214718,09
4	290206,09	1214715,38
5	290204,43	1214722,67
6	290189,30	1214726,02
7	290181,67	1214749,35
8	290177,37	1214759,70
9	290184,99	1214768,78
10	290179,44	1214785,10
11	290172,12	1214802,45
12	290162,59	1214826,87
13	290135,64	1214815,62
14	290141,25	1214803,67
15	290104,71	1214787,84
16	290143,57	1214698,37
17	290158,11	1214704,09
18	290168,15	1214679,63
19	290181,49	1214684,91
20	290212,20	1214690,94
1	290231,26	1214693,59

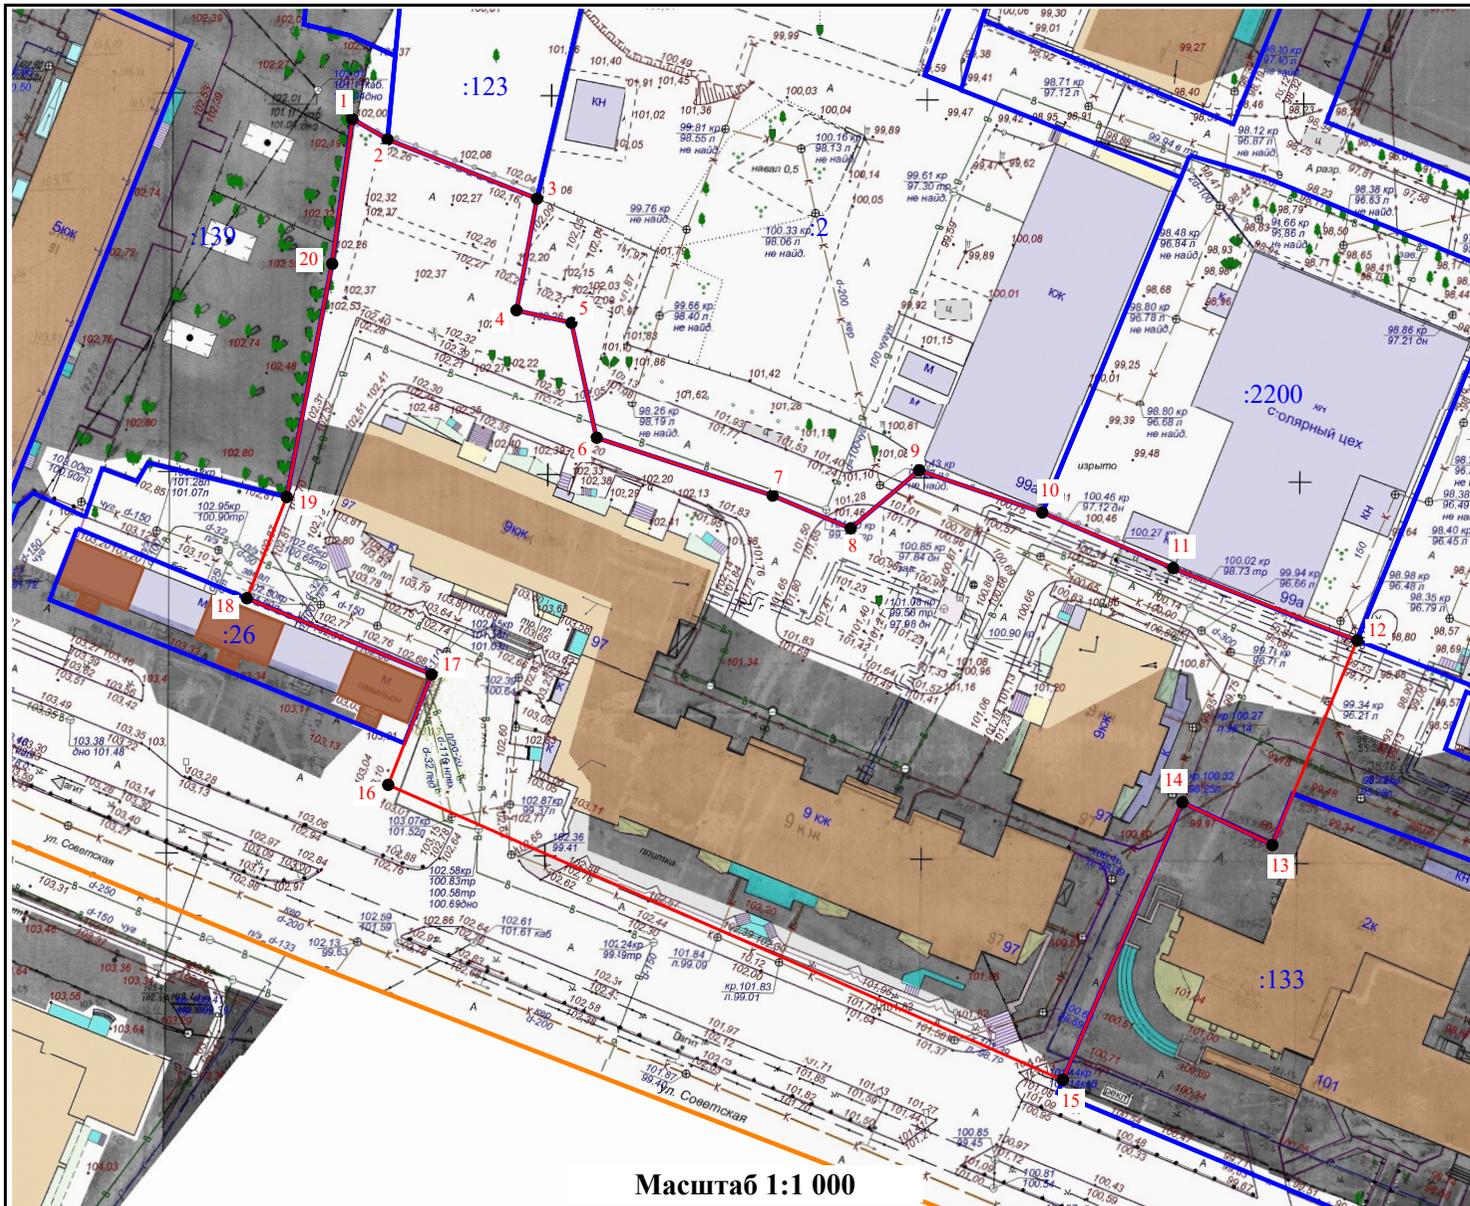

**Условные обозначения:**

- Границы существующих земельных участков
- Границы образуемого земельного участка
- Характерная точка границы
- Номер земельного участка в кадастровом квартале
- Граница кадастрового квартала