

M 1:10 000.

УСЛОВНЫЕ ОБОЗНАЧЕНИЯ

Границы

Граница элемента планировочной структуры

Функциональные зоны

Зона застройки индивидуальными жилыми домами

Зона застройки среднеэтажными жилыми домами
(от 5 до 8 этажей, включая мансардный)

Зона застройки многоэтажными жилыми домами
(9 этажей и более)

Зона рекреационного назначения


Многофункциональная общественно-деловая зона

Зона специализированной общественной застройки

Объекты

(Планируемые) Объекты дополнительного образования

(Планируемые) Объекты физкультурного и спортивного назначения

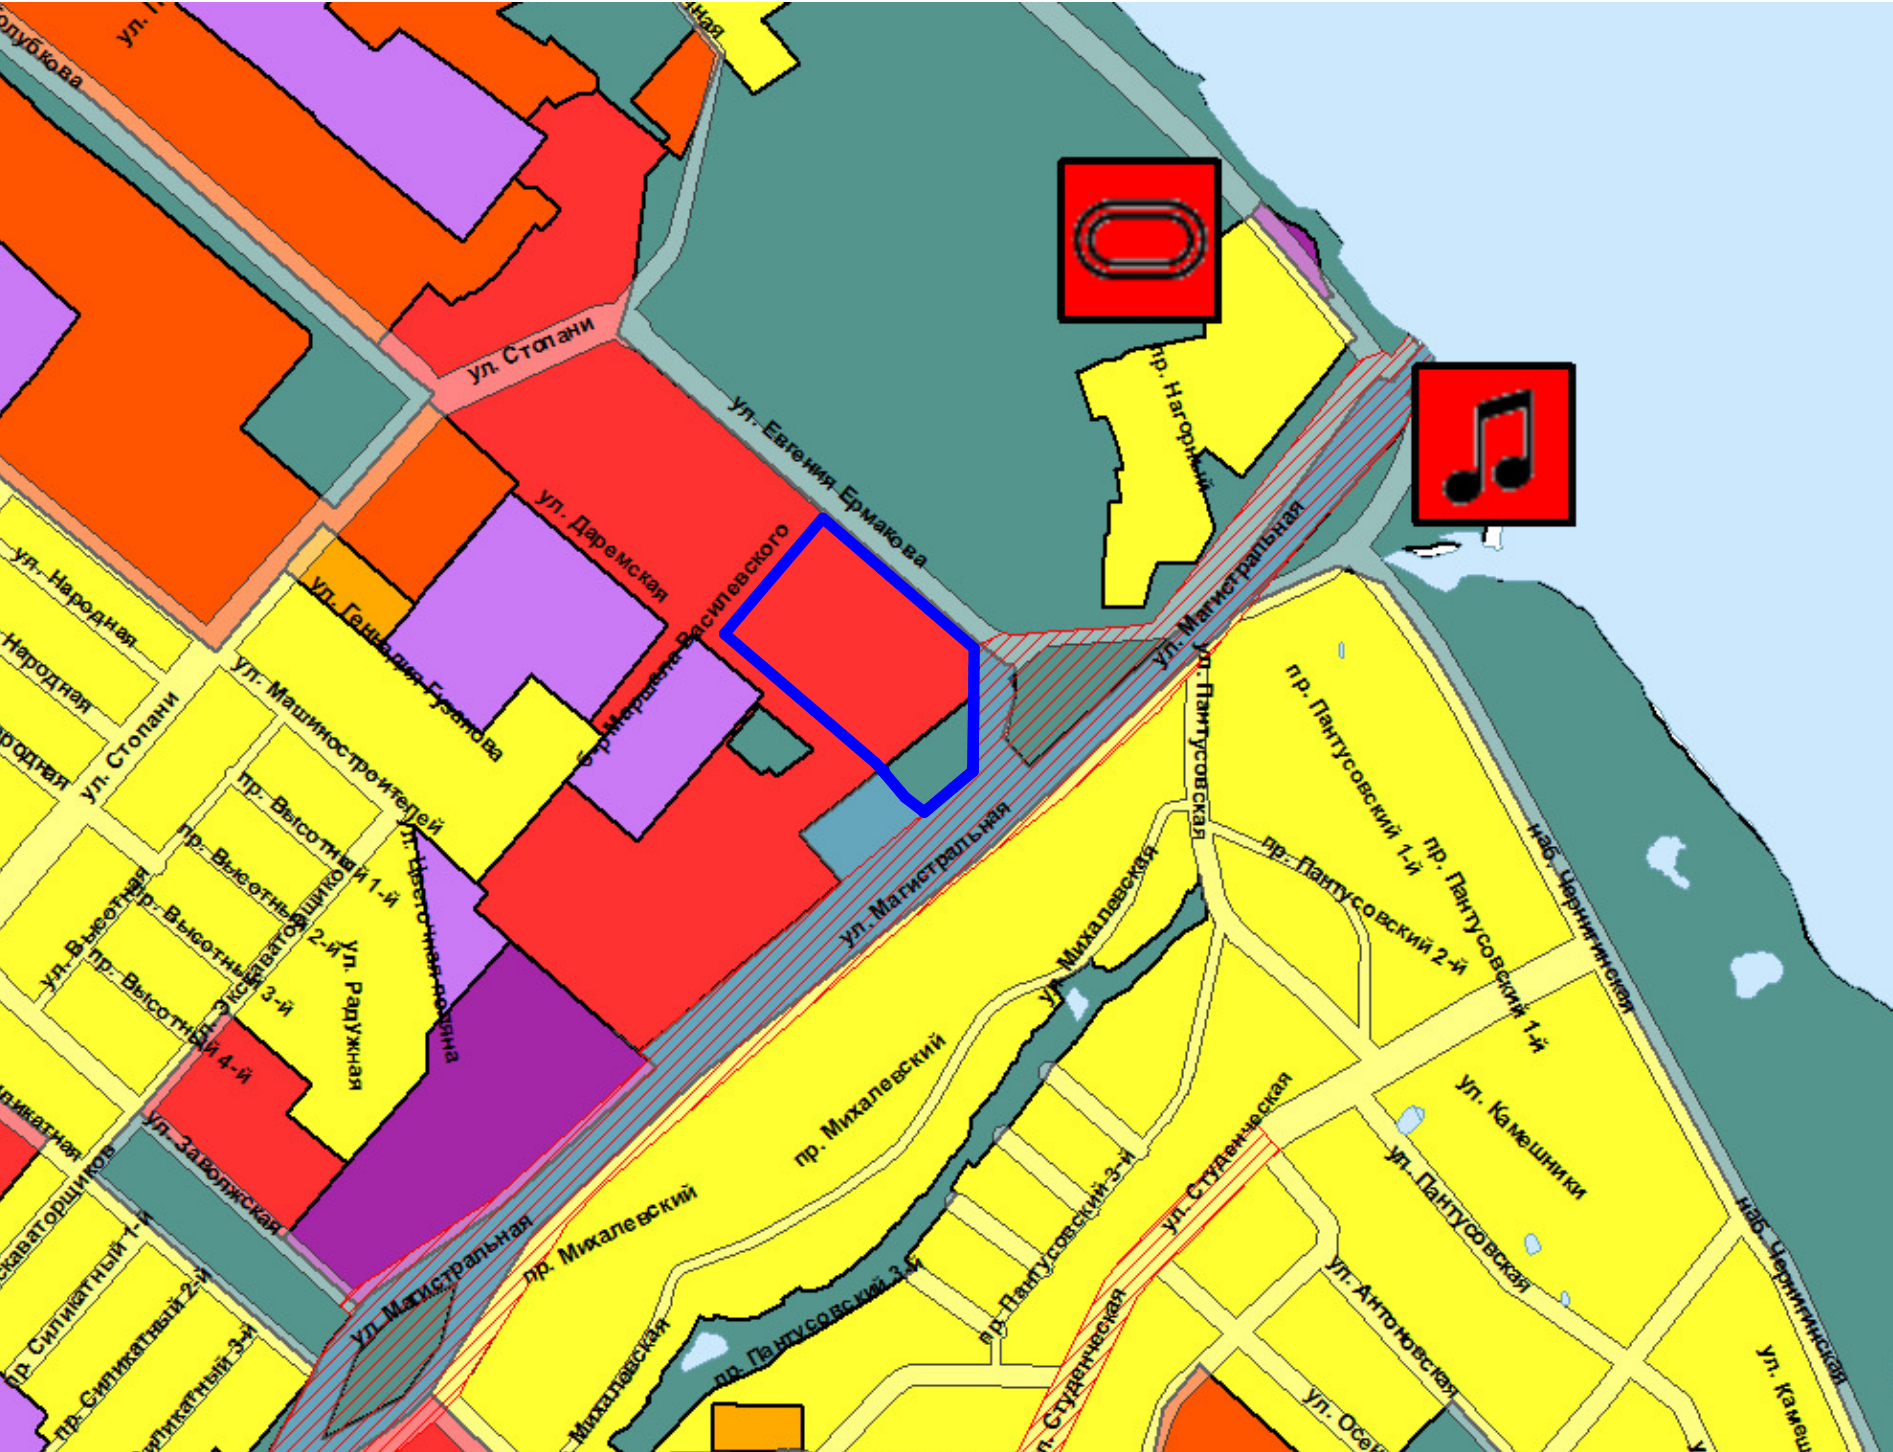

						ППТ			
						Документация по планировке территории, ограниченной улицей Даремской, бульваром Маршала Василевского, улицами Евгения Ермакова, Магистральной			
Изм.	Кол.	Лист	№ док.	Подпись	Дата				
Разработал		Смирнова				Материалы по обоснованию проекта планировки территории	Стадия	Лист	Листов
ГАП		Иванова					ПП	2	
						Карта (фрагмент карты) планировочной структуры территорий города Костромы с отображением границ элементов планировочной структуры. М 1:10 000.	ООО "ПЕРСПЕКТИВА" г. Кострома Свидетельство СРО № П-021-28082009		
Н. контроль		Смирнова							
ГИП		Иванов							