


Схема границ территории объектов культурного наследия. М 1:10 000.

УСЛОВНЫЕ ОБОЗНАЧЕНИЯ:

Границы

- Граница элемента планировочной структуры
- Территория, в границах которой предусматриваются требования к архитектурно-градостроительному облику объектов
- Граница исторического поселения
- Граница территории объектов археологического наследия
- Граница территории объектов археологического наследия
- Существующие объекты капитального строительства
- Границы территории комплексного развития

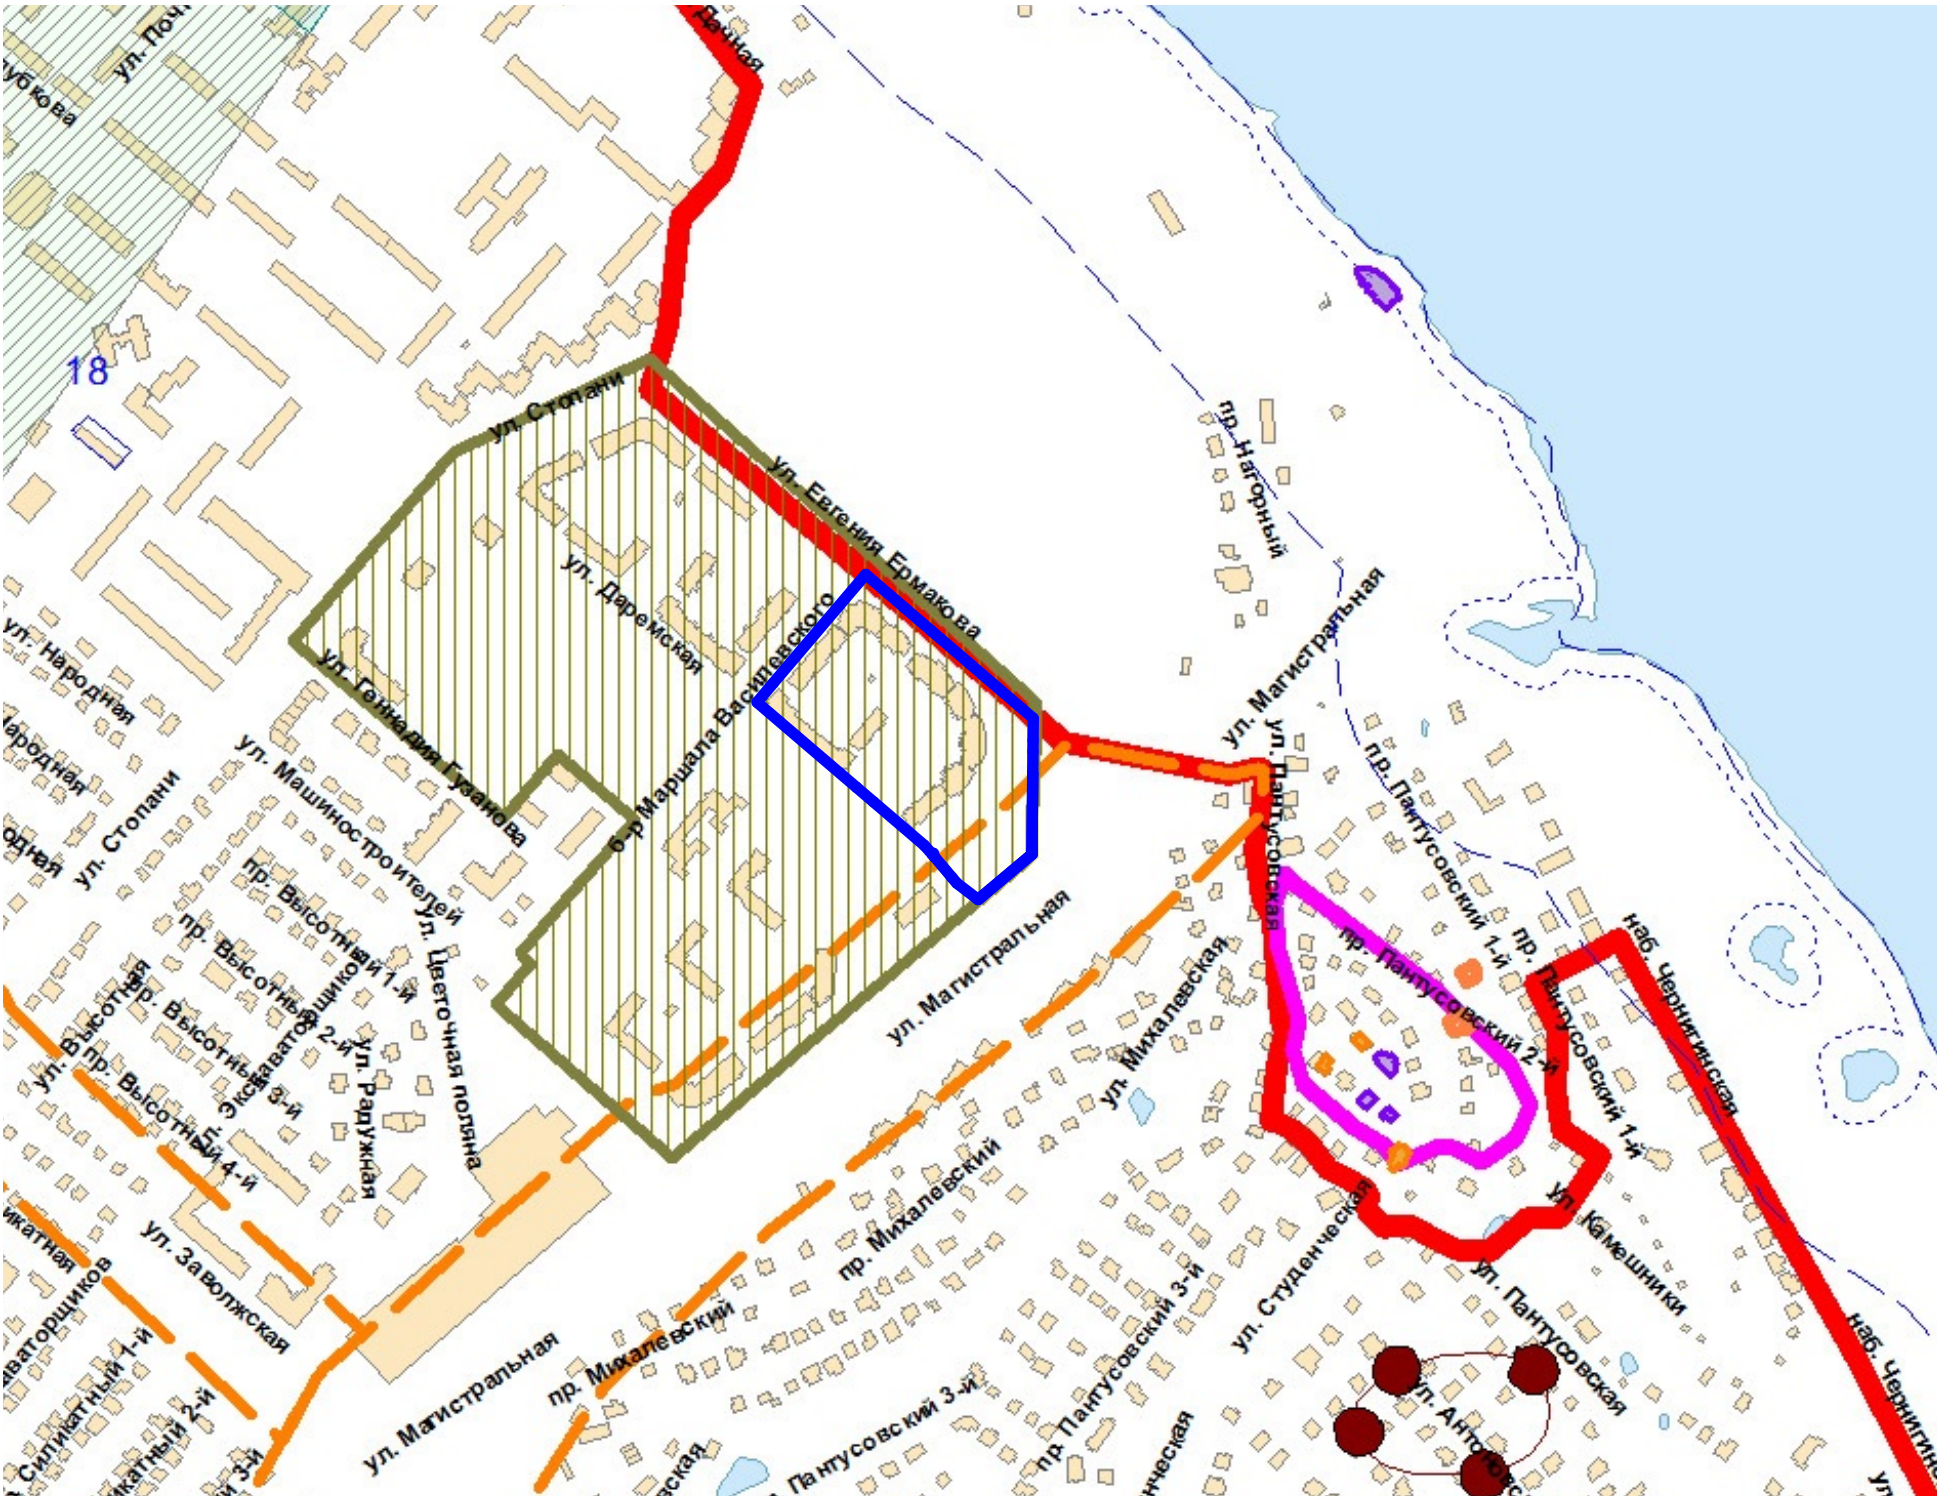

ПРИМЕЧАНИЯ:

- 1. Разрабатываемая территория расположена:
  - вне границ зон охраны объектов культурного наследия;
  - вне границ территории исторического поселения федерального значения город Кострома Костромской области в соответствии с Приказом Министерства культуры Российской Федерации от 12 июля 2022 года № 1195 «Об утверждении предмета охраны, границ территории и требований к градостроительным регламентам в границах территории исторического поселения федерального значения город Кострома Костромской области»;
- 2. Защитные зоны объектов культурного наследия на разрабатываемую территорию не распространяются.

|             |      |          |        |         |      |   |                                                                        |      |        |
|-------------|------|----------|--------|---------|------|---|------------------------------------------------------------------------|------|--------|
|             |      |          |        |         |      | ППТ   |                                                                        |      |        |
|             |      |          |        |         |      | Документация по планировке территории, ограниченной улицей Даремской, бульваром Маршала Василевского, улицами Евгения Ермакова, Магистральной |                                                                        |      |        |
| Изм.        | Кол. | Лист     | № док. | Подпись | Дата | Материалы по обоснованию проекта планировки территории                                                                                        | Стадия                                                                 | Лист | Листов |
| Разработал  |      | Смирнова |        |         |      |   | ПП                                                                     | 7    |        |
| ГАП         |      | Иванова  |        |         |      |   |                                                                        |      |        |
|             |      |          |        |         |      | Схема границ территории объектов культурного наследия. М 1:10 000.                                                                            | ООО "ПЕРСПЕКТИВА" г. Кострома<br>Свидетельство СРО<br>№ П-021-28082009 |      |        |
| Н. контроль |      | Смирнова |        |         |      |   |                                                                        |      |        |
| ГИП         |      | Иванов   |        |         |      |   |                                                                        |      |        |