


Каталог координат красных линий

Обозначение характерных точек границы	Координаты, м Х	Координаты, м У
1	286458,80	1218120,15
2	286581,59	1218314,94
3	286581,38	1218388,35
4	286389,06	1218461,65
5	286380,53	1218448,11
6	286331,90	1218200,13

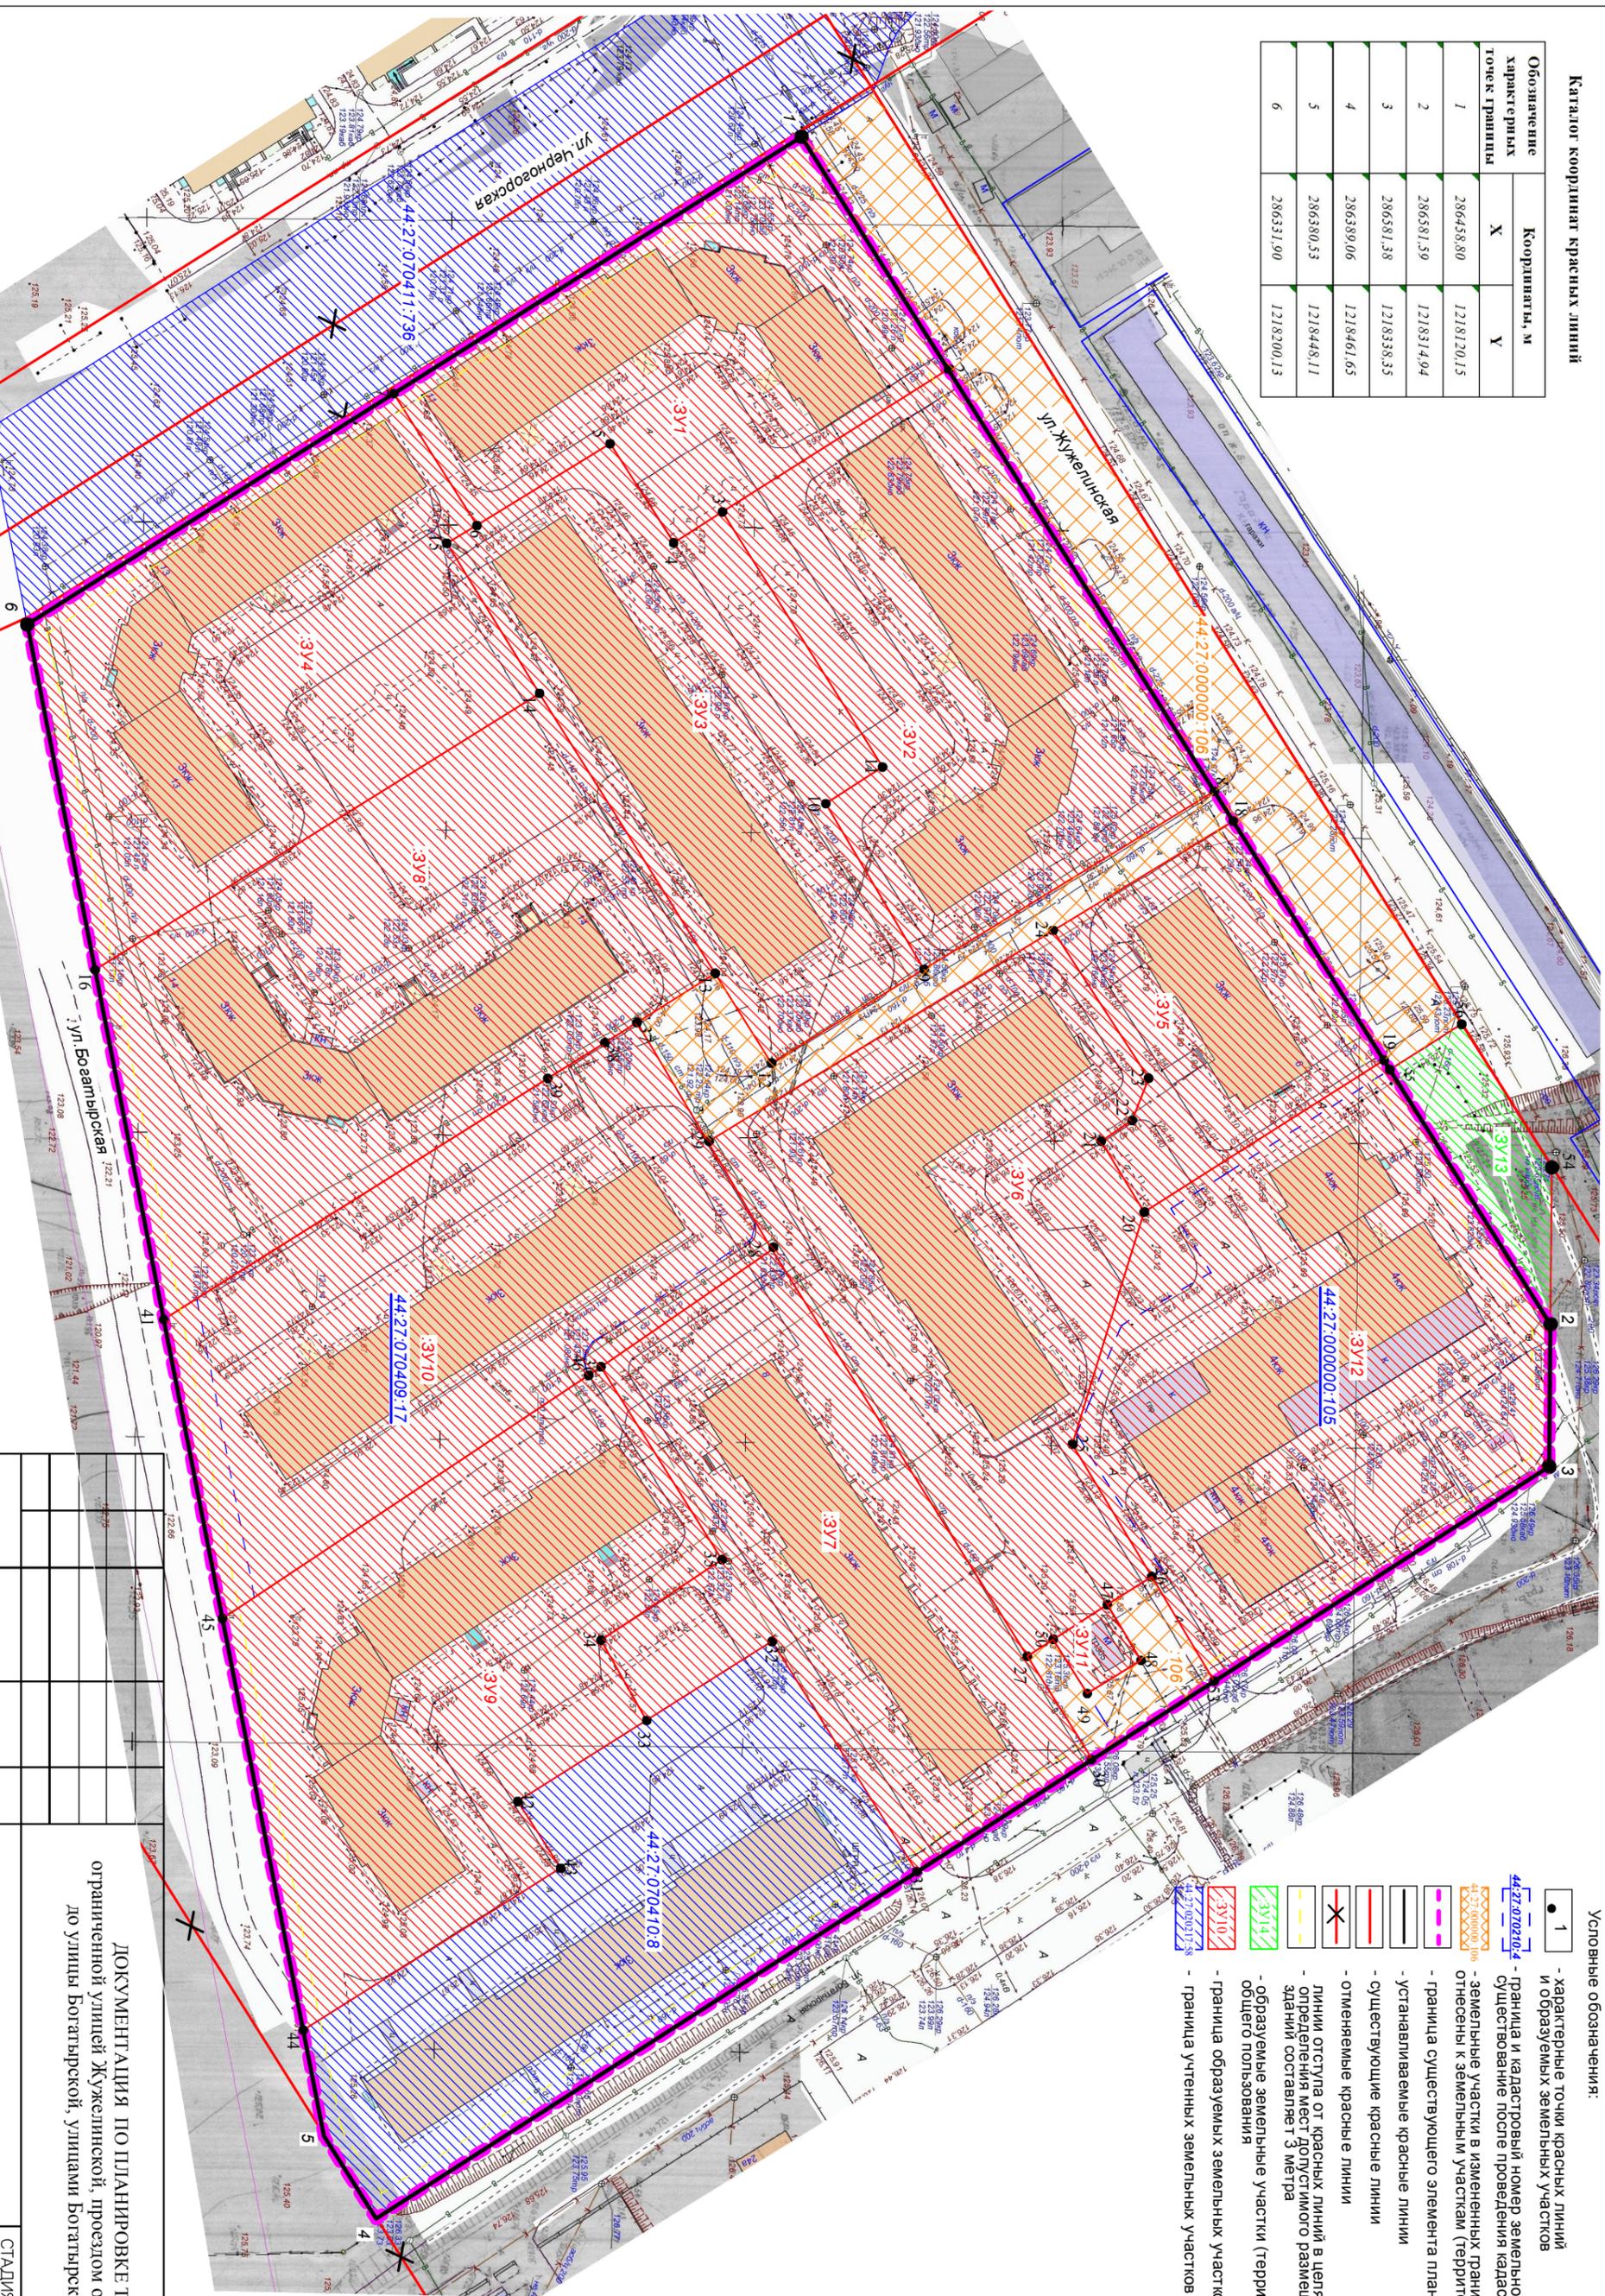

Условные обозначения:

- 1 - характерные точки красных линий и образуемых земельных участков
- 44:27:070410:4 - граница и кадастровый номер земельного участка, прекращающие существование после проведения кадастровых работ
- 44:27:070410:6 - земельные участки в измененных границах, которые будут отнесены к земельным участкам (территории) общего пользования
- граница существующего элемента планировочной структуры
- устанавливаемые красные линии
- существующие красные линии
- отменяемые красные линии
- линии отступов от красных линий в целях определения мест допустимого размещения задний составляет 3 метра
- образуемые земельные участки (территории) общего пользования
- граница образуемых земельных участков
- граница учтенных земельных участков

ДОКУМЕНТАЦИЯ ПО ПЛАНИРОВКЕ ТЕРРИТОРИИ,  
ограниченной улицей Жужелинской, проездом от улицы Жужелинской  
до улицы Босатырской, улицами Босатырской, Черногорской

Чертеж межевания территории

СТАДИЯ	ЛИСТ	ЛИСТОВ
Р	8	8
МАСШТАБ 1:1000		