


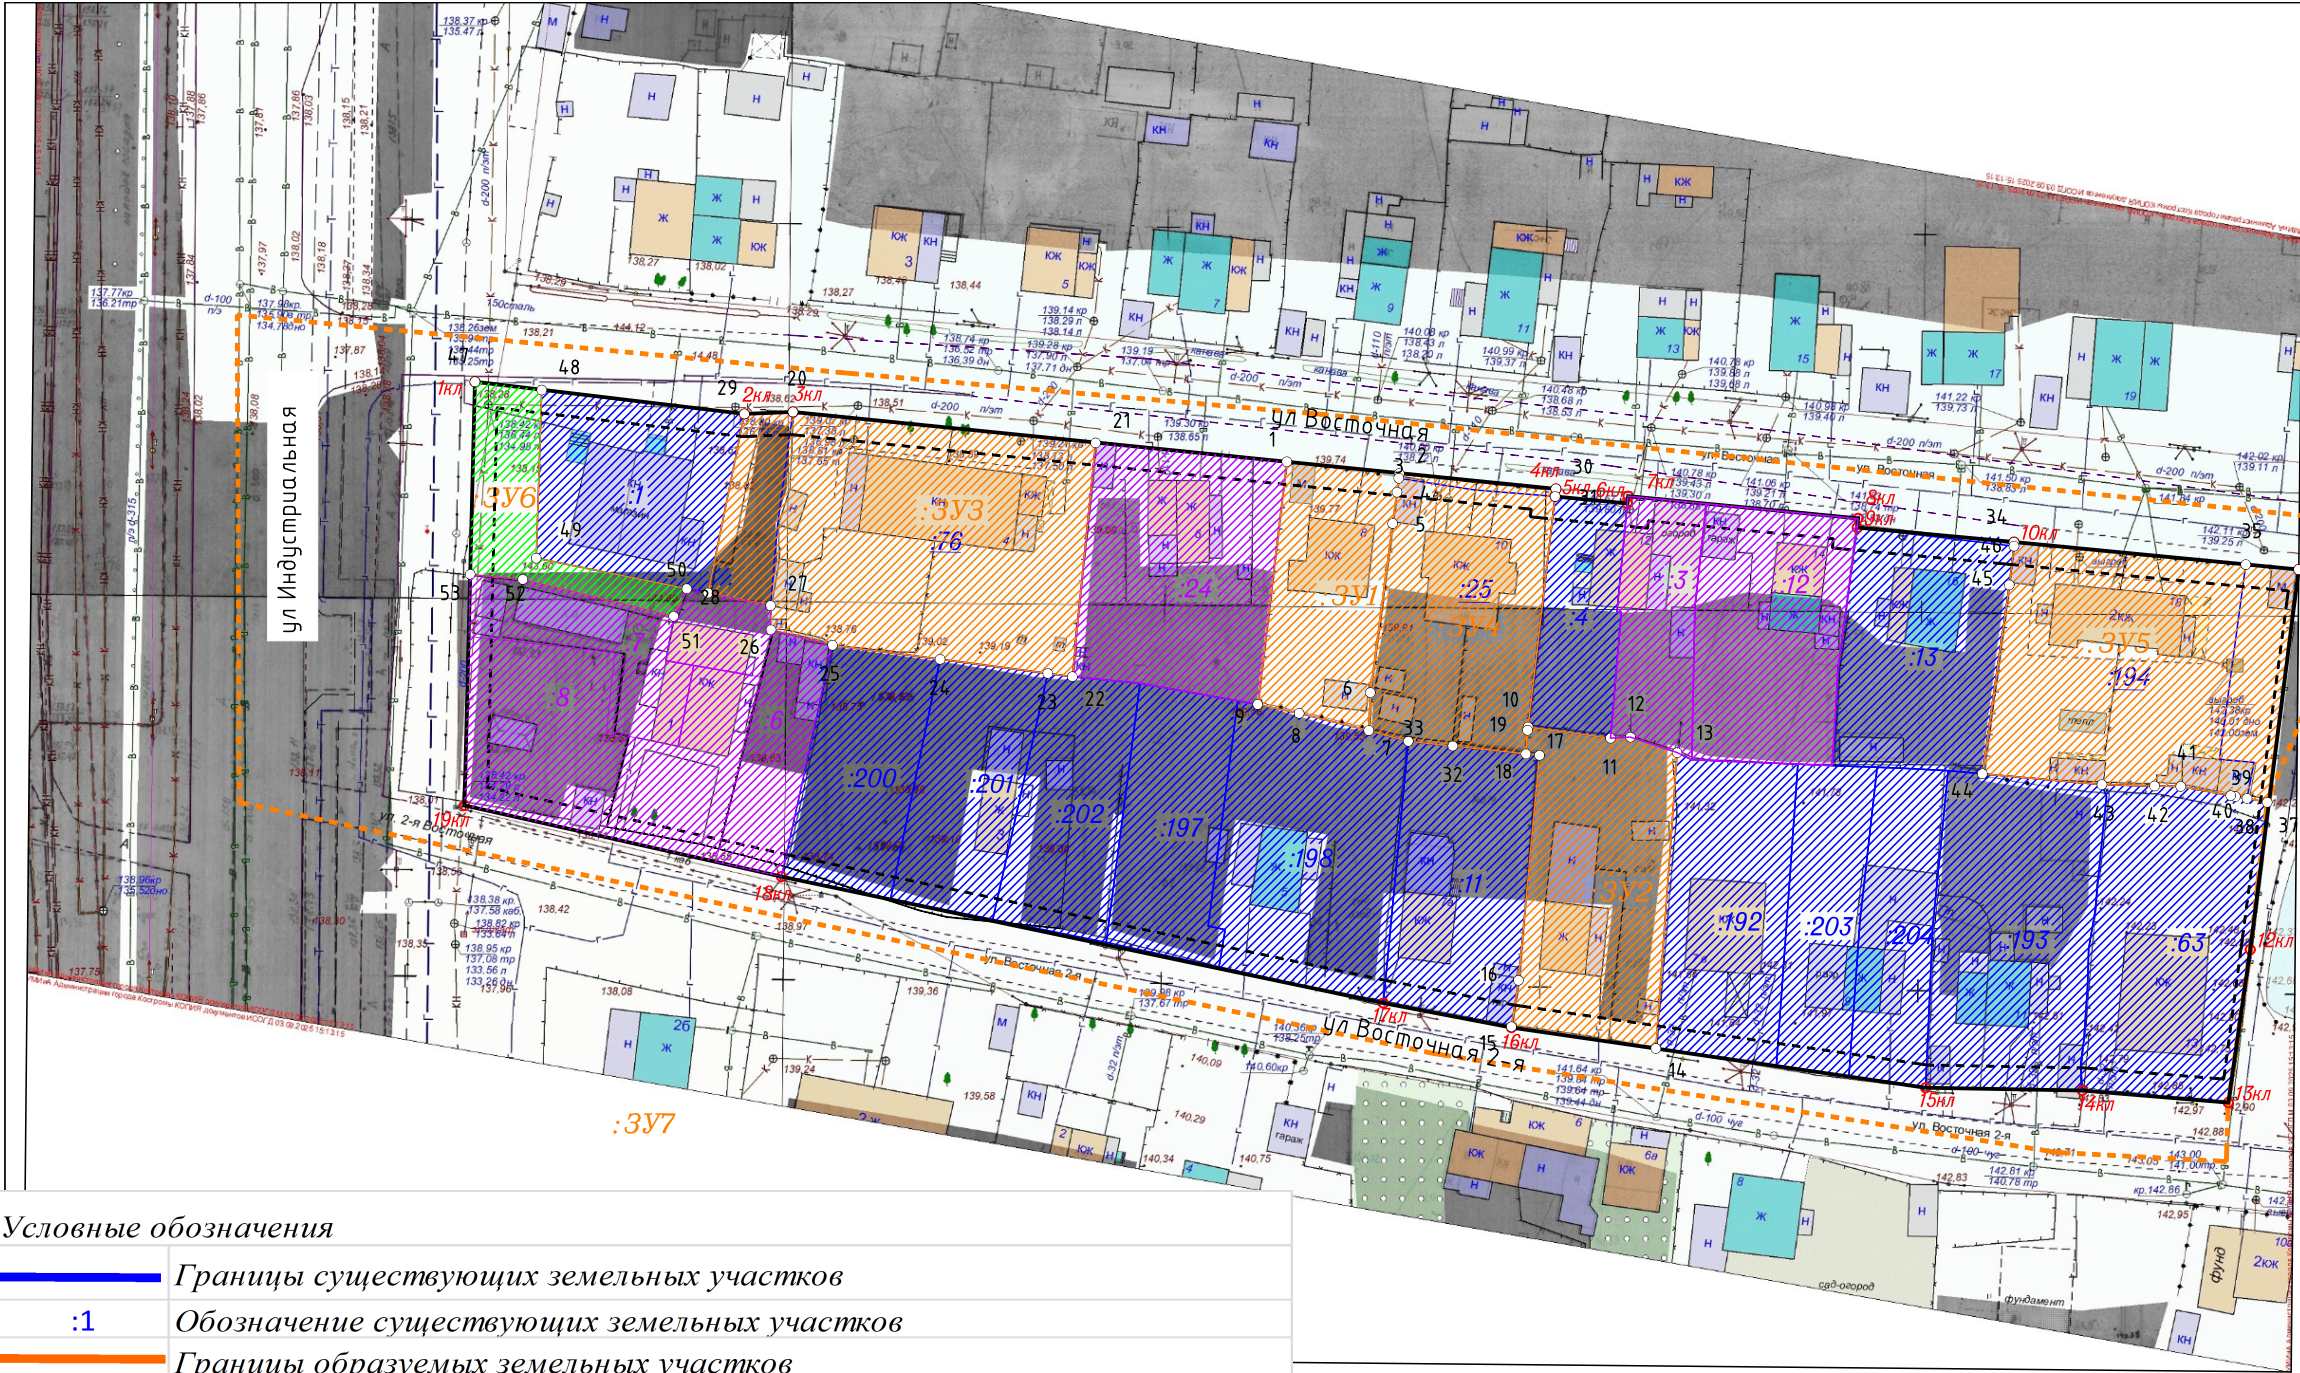

Список координат характерных точек красных линий		
номер точки	координата X, м	координата, Y, м
1 кл	290328,21	1218379,42
2 кл	290323,95	1218415,07
3 кл	290324,21	1218421,49
4 кл	290314,03	1218522,43
5 кл	290313,03	1218522,33
6 кл	290312,10	1218531,88
7 кл	290313,07	1218531,98
8 кл	290310,13	1218562,41
9 кл	290308,92	1218562,29
10 кл	290307,00	1218583,04
11 кл	290303,36	1218620,70
12 кл	290253,07	1218614,28
13 кл	290232,83	1218611,38
14 кл	290234,43	1218592,06
15 кл	290234,80	1218571,33
16 кл	290242,76	1218516,55
17 кл	290246,00	1218499,60
18 кл	290262,73	1218419,97
19 кл	290272,15	1218378,04

Условные обозначения	
	Границы существующих земельных участков
	Обозначение существующих земельных участков
	Границы образуемых земельных участков
	Условные номера образуемых земельных участков
	Кадастровые номера земельных участков, границы которых не установлены в соответствии с требованиями действующего
	Кадастровые номера исходных земельных участков, прекращающих своё существование в результате преобразования (перераспределения)
	Устанавливаемые красные линии, граница существующего элемента
	планировочной структуры
	Линии отступа от красных линий в целях определения мест допустимого размещения зданий, строений, сооружений
	Граница кадастрового квартала
	Характерная точка красной линии
	Характерная точка границы земельного участка
	Образуемые земельные участки
	Образуемые земельные участки общего пользования
	Существующие земельные участки без изменений
	Уточняемые земельные участки

				Документация по планировке территории, ограниченной улицами Восточной 2-й, Индустриальной, Восточной, внутриквартальным проездом от улицы Восточной до улицы Восточной 2-й			
				Проект межевания территории			
				Чертеж межевания территории	Стадия	Лист	Листов
					П		
				Основная часть	000 "Кадастр Плюс"		
				Масштаб 1:1000			