




Развертка по ул. Куртской




Проектируемое здание.

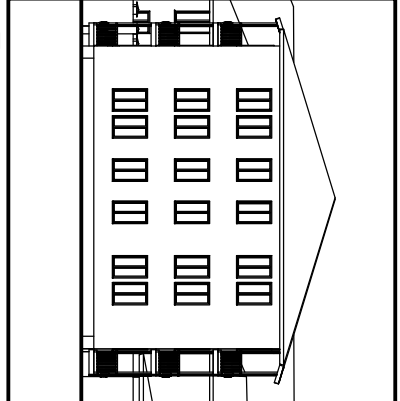


Развертка по Детскому проезду.

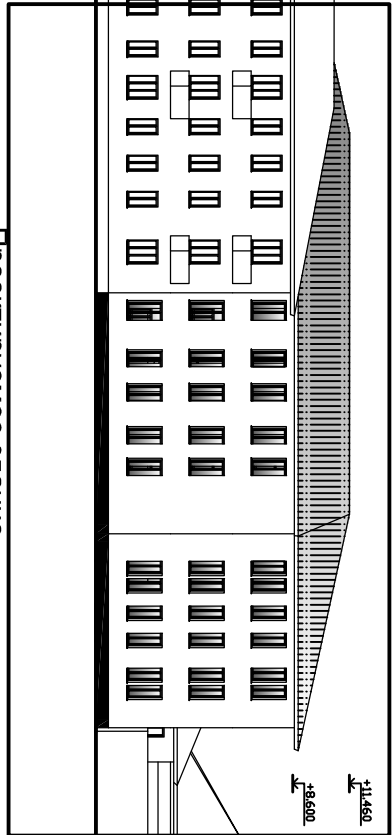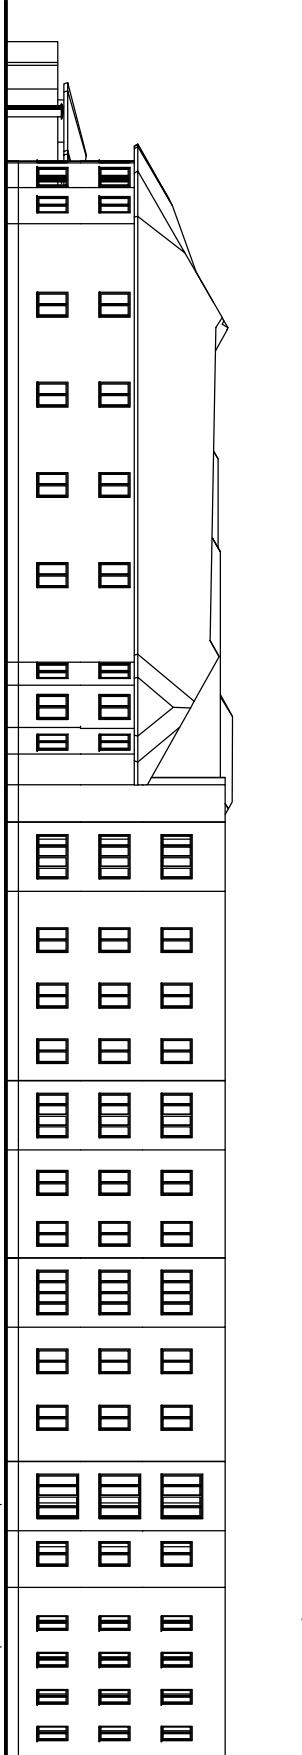


Проектируемое здание.

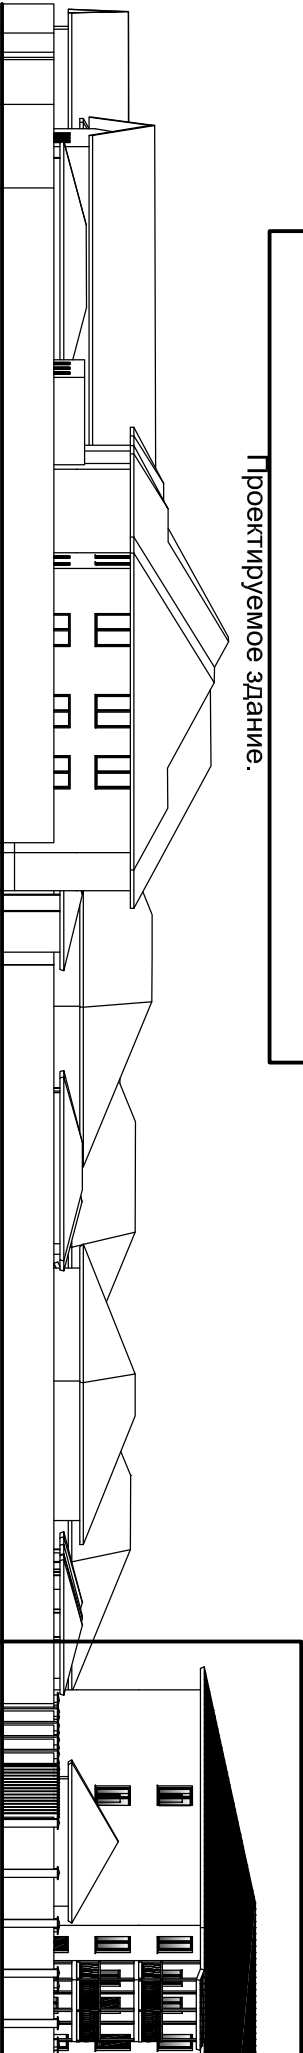

Проектируемое здание.

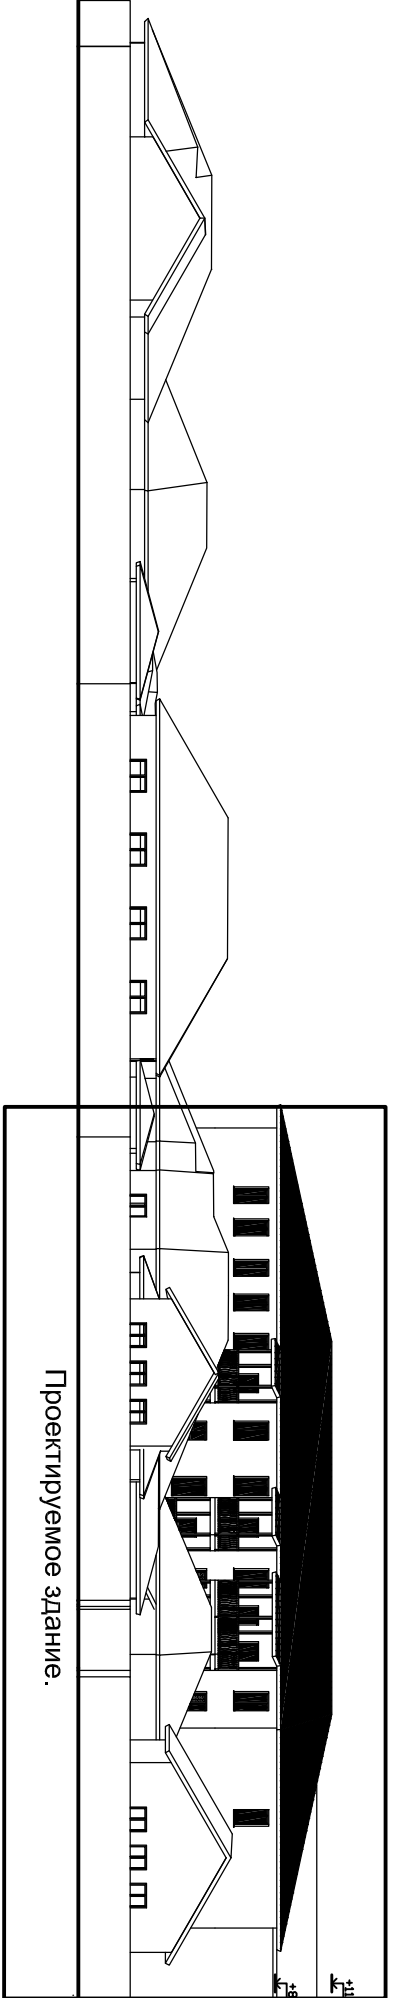

Проектируемое здание.

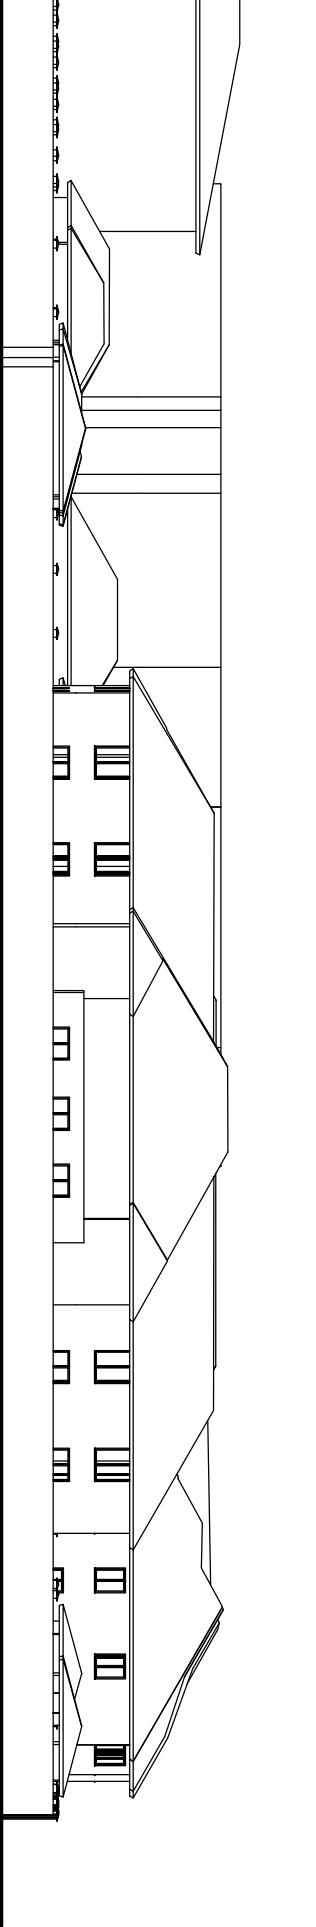

ООО "Максимумстрой"					АР-		
Проект планировки территории ограниченной улицей Куртской, проездами Детским, Школьным, Куртской.							
Изм.	Кол.уч	Лист	Ниж.	Подп.	Дата	Основная часть проекта планировки территории.	
Разработал	Смирнова						
Р.группы							
Проверил							
ГЛАВ	Бориминский					Чертеж фасадов зданий и сооружений.	
ТИП	Середина						
Н.контроль	Жорва					ООО"БЭСТ"	