


Схема планировочной организации земельного участка. М1:500

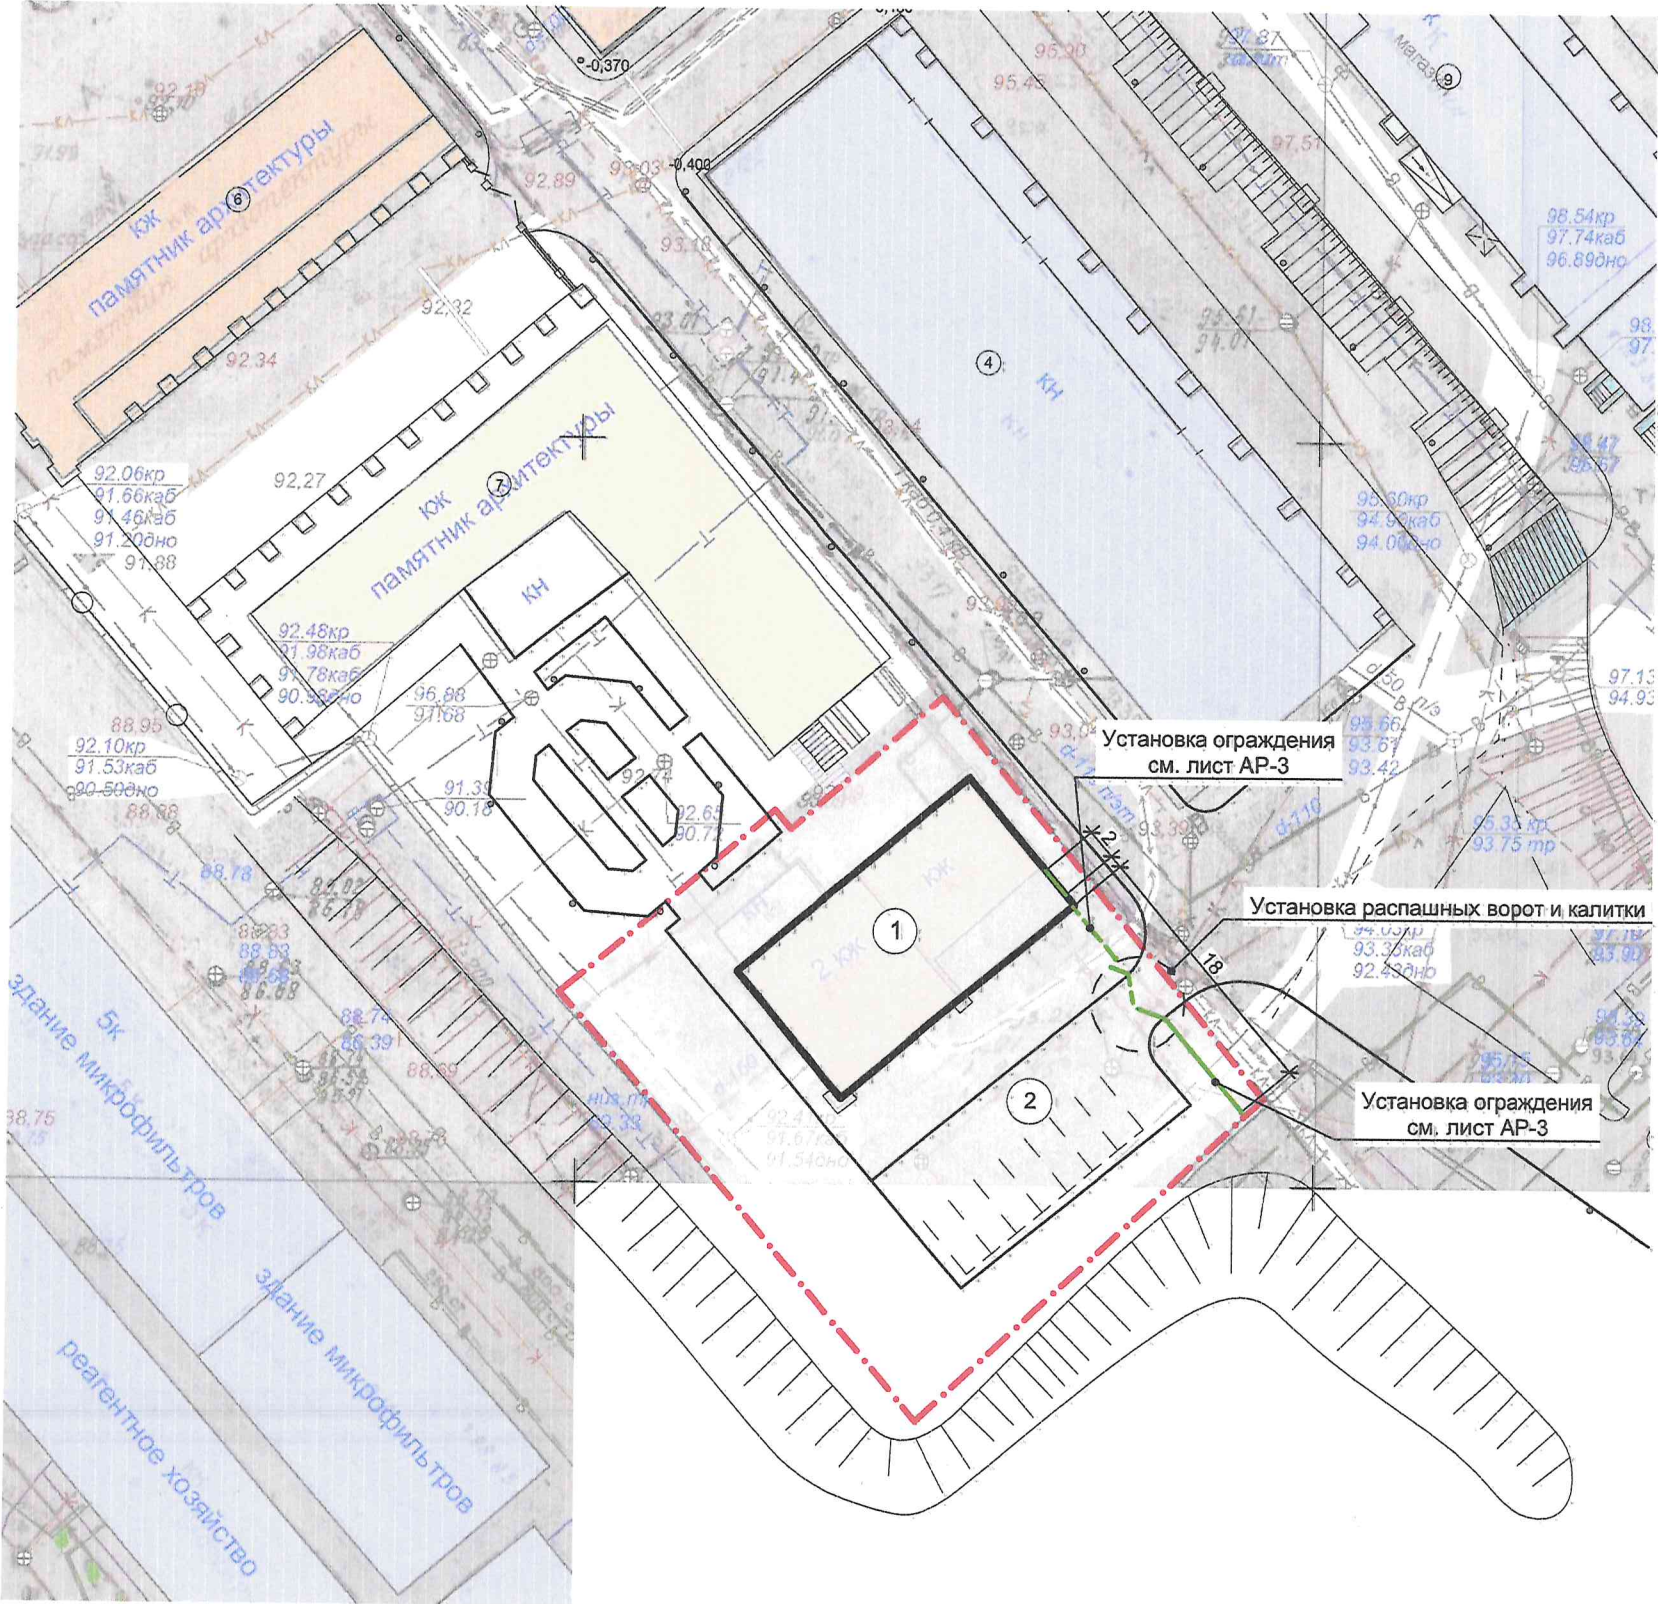

Экспликация объектов

№ на плане	Наименование
1	Объект культурного наследия федерального значения " Корпус №5 Рыбных рядов, арх. И.И. Фурсов", XIX в.

Условные обозначения

	Граница земельного участка (кадастровый номер 44:27:040114:331)
	Ограждение территории (проектируемое)
	Калитка (проектируемое)
	Ворота (проектируемое)
	Объект культурного наследия федерального значения "Корпус №5 Рыбных рядов, арх. И.И. Фурсов", XIX в.
	Парковка на 7 машиномест (существующая)

Примечание:
1. При производстве работ разметку и монтаж ограждения выполнить с учетом существующих сетей инженерно-технических сетей.

						-АР			
						Объект культурного наследия федерального значения "Корпус № 5 Рыбных рядов, арх. И.И. Фурсов", XIX в., расположенный по адресу: г. Кострома, ул. Молочная гора.			
Изм.	Кол.уч.	Лист	№ док.	Подпись	Дата	Схема ограждения территории земельного участка с кадастровым номером 44:27:040114:331	Стадия	Лист	Листов.
Разработал	Винокуцева Е.Ю.						ЭП	2	
ГАП	Виноградова А.А.								
Н. контроль	Славгородская Ю.А.					Схема планировочной организации земельного участка	 ОГБУ "Наследие"		