


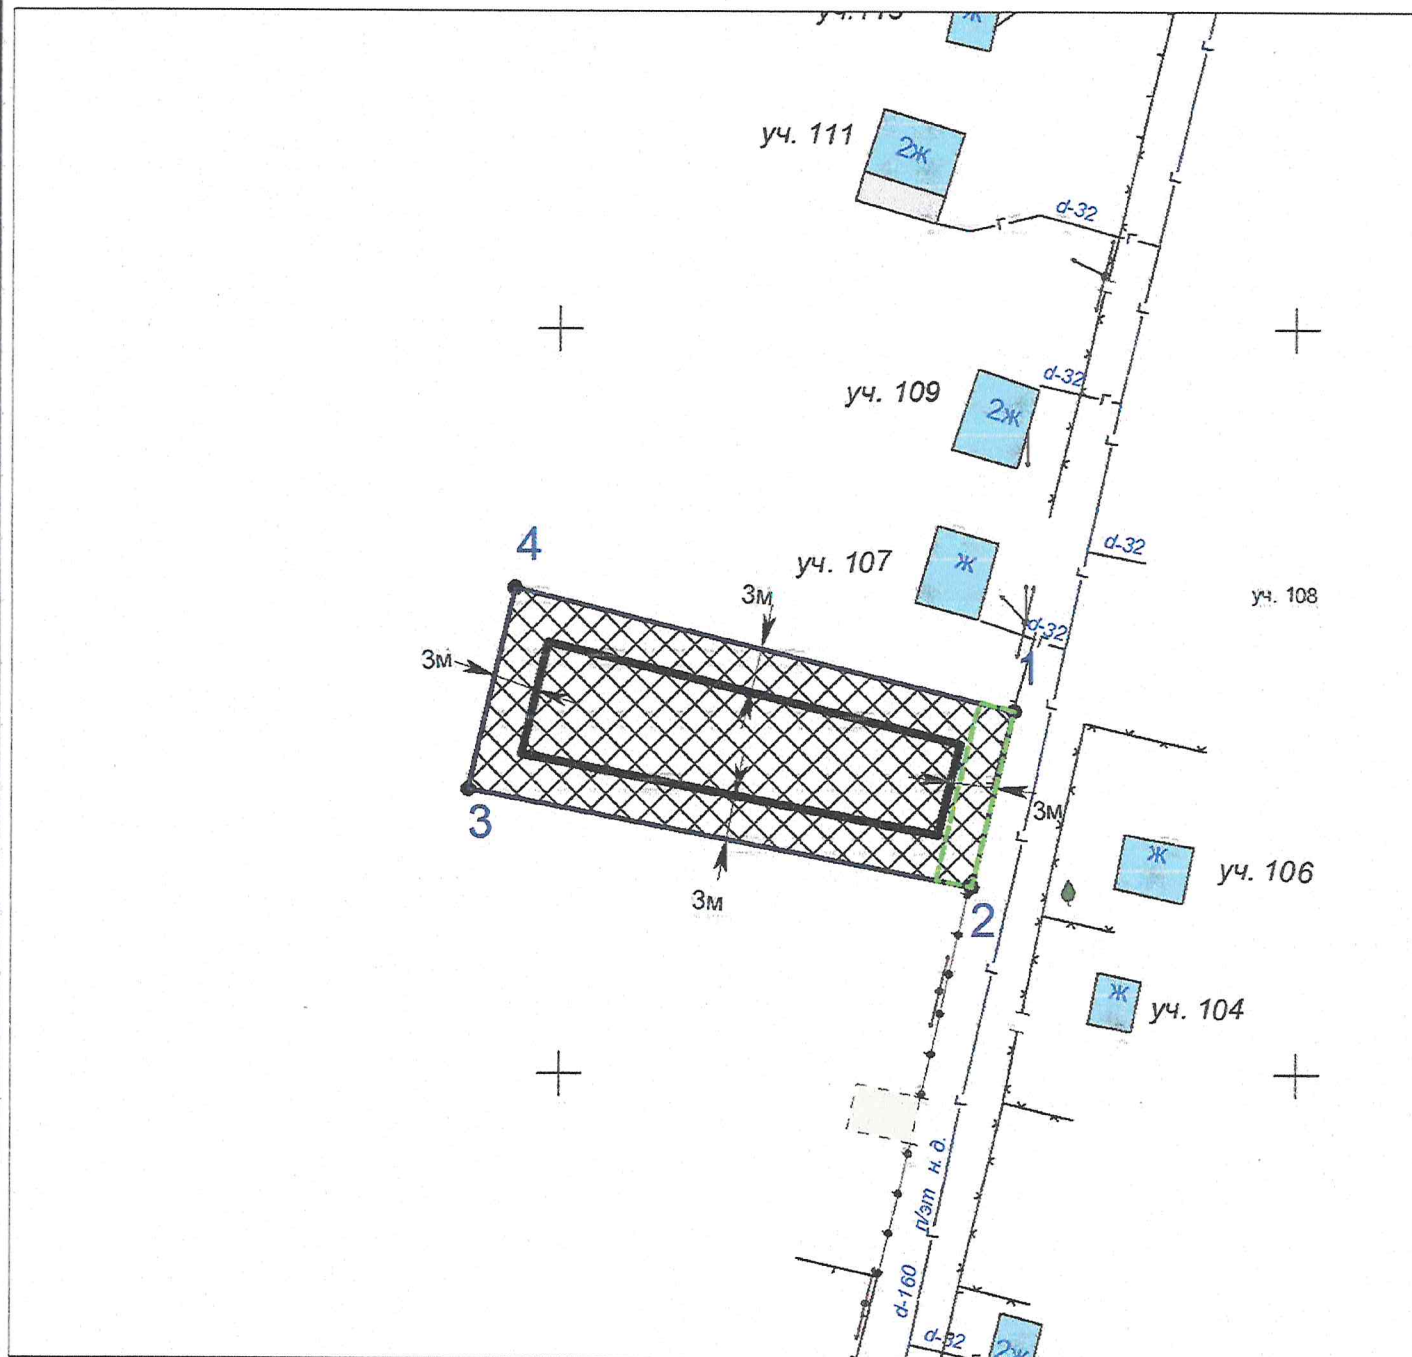

1. Чертеж градостроительного плана земельного участка



Принадлежность к охранным зонам:

Кадастровый номер 44:27:020511:102 СХ-2

- Граница земельного участка
- Линия отступа
- Допустимое размещение зданий (при условии переноса инженерных коммуникаций)
- Охранные зоны сетей инженерно-технического обеспечения

Кроме того, земельный участок полностью расположен в:

- Приаэродромной территории аэродрома Кострома (Сокеркино), реестровый номер границы: 44:00-6.587;
- Приаэродромной территории аэродрома Кострома (Сокеркино) третья подзона, реестровый номер границы: 44:00-6.583;
- Приаэродромной территории аэродрома Кострома (Сокеркино) четвертая подзона, реестровый номер границы: 44:00-6.584;
- Приаэродромной территории аэродрома Кострома (Сокеркино) пятая подзона, реестровый номер границы: 44:00-6.585;
- Приаэродромной территории аэродрома Кострома (Сокеркино) шестая подзона, реестровый номер границы: 44:00-6.593



ДОКУМЕНТ ПОДПИСАН
ЭЛЕКТРОННОЙ ПОДПИСЬЮ

Сертификат 80361728a105b37d2f0809580c5ba8a5
Владелец Янова Елена Сергеевна
Действителен с 28.05.25 14:49:46 по 21.08.26 14:49:46

Управление архитектуры и градостроительства

	ФИО	Подпись	Дата
Разработчик	Тентюк А.В.		