


1. Чертеж градостроительного плана земельного участка

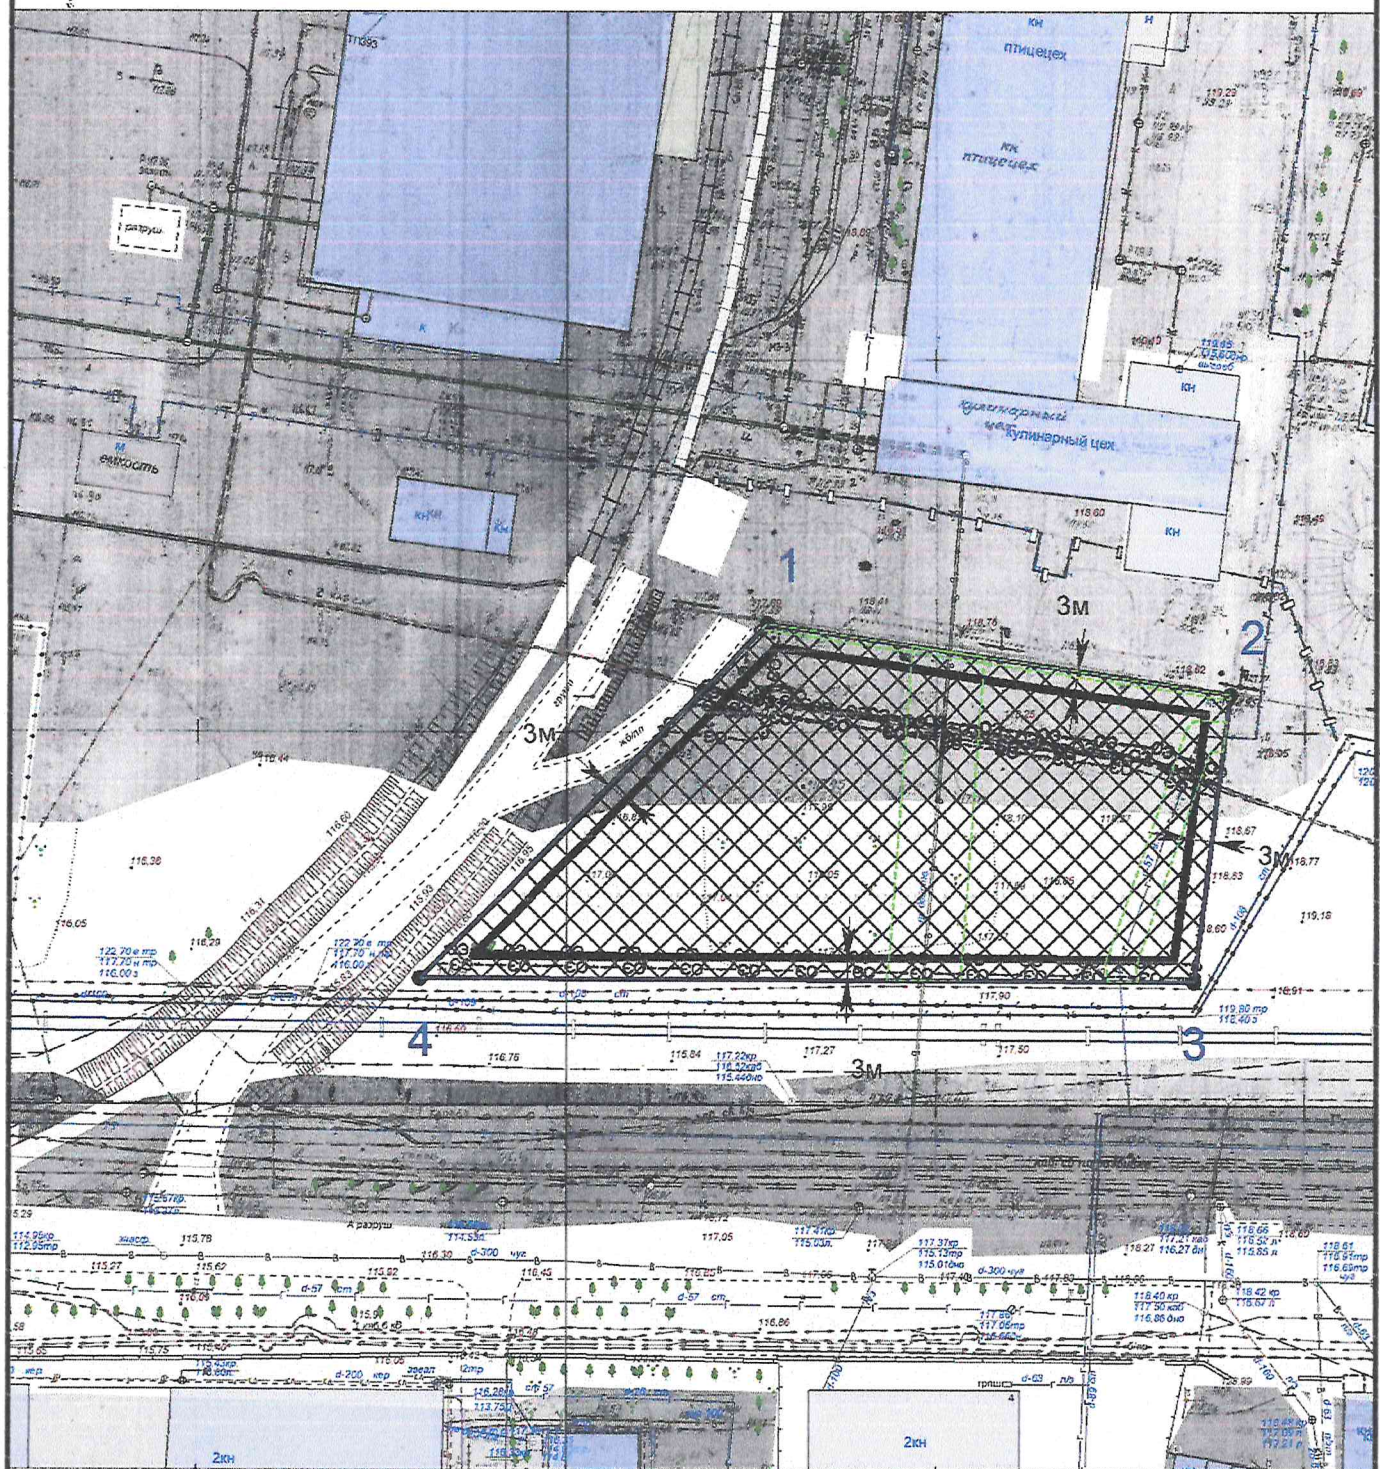

Условные обозначения:

- Граница земельного участка
- Линия отступа



Допустимое размещение зданий (при условии переноса инженерных коммуникаций)



Охранные зоны сетей инженерно-технического обеспечения

- Граница зоны с особыми условиями использования территории 6 кВ РП16 до ТП393 900м (КЛ-6кВ РП-16 магис.1611), расположенная на территории Костромской области, города Кострома. Реестровый номер границы: 44:27-6.1721;
- Граница зоны с особыми условиями использования территории ВВКЛ ПС К2 ТП393 ф.641 (КЛ-6кВ ф.641 ПС Кострома-2), расположенная на территории Костромской области, города Кострома. Реестровый номер границы: 44:27-6.1853;
- Охранная зона ВЛ 0,4кВ РПЦ 1/334 р-н Деминской. Реестровый номер границы: 44:27-6.6303;
- Охранная зона объекта "КЛ-6кВ ТП 393 - ТП 858 (КЛ 6 кВ ТП 393-ТП 858)", расположенного по адресу: Костромская область, г. Кострома. Реестровый номер границы: 44:27-6.5981
- Охранная зона КЛ-6кВ ПС "Кострома-2" до ТП39. Реестровый номер границы: 44:27-6.6455;
- Граница зоны с особыми условиями использования территории ВВ КЛ от ЗРУ №3 ПС Кострома2 до ПНС3 (КЛ-6кВ ф.682 ПС Кострома-2), расположенная на территории Костромской области, города Кострома. Реестровый номер границы: 44:27-6.2087.

Кроме того, земельный участок полностью расположен в:

- приаэродромной территории аэродрома Кострома (Сокеркино), реестровый номер границы: 44:00-6.587;
- приаэродромной территории аэродрома Кострома (Сокеркино) третья подзона, реестровый номер границы: 44:00-6.583;
- приаэродромной территории аэродрома Кострома (Сокеркино) четвертая подзона, реестровый номер границы: 44:00-6.584;
- приаэродромной территории аэродрома Кострома (Сокеркино) пятая подзона, реестровый номер границы: 44:00-6.585;
- приаэродромной территории аэродрома Кострома (Сокеркино) шестая подзона, реестровый номер границы: 44:00-6.593;

Кадастровый номер 44:27:060301:3465 П-2

ДОКУМЕНТ ПОДПИСАН
ЭЛЕКТРОННОЙ ПОДПИСЬЮ



Сертификат 80361728a105b37d2f0809580c5ba8a5
Владелец Янова Елена Сергеевна
Действителен с 28.05.25 14:49:46 по 21.08.26 14:49:46

Управление архитектуры и градостроительства

Управление архитектуры и градостроительства		ФИО	Подпись
Разработчик		Тентюк А.В.	