


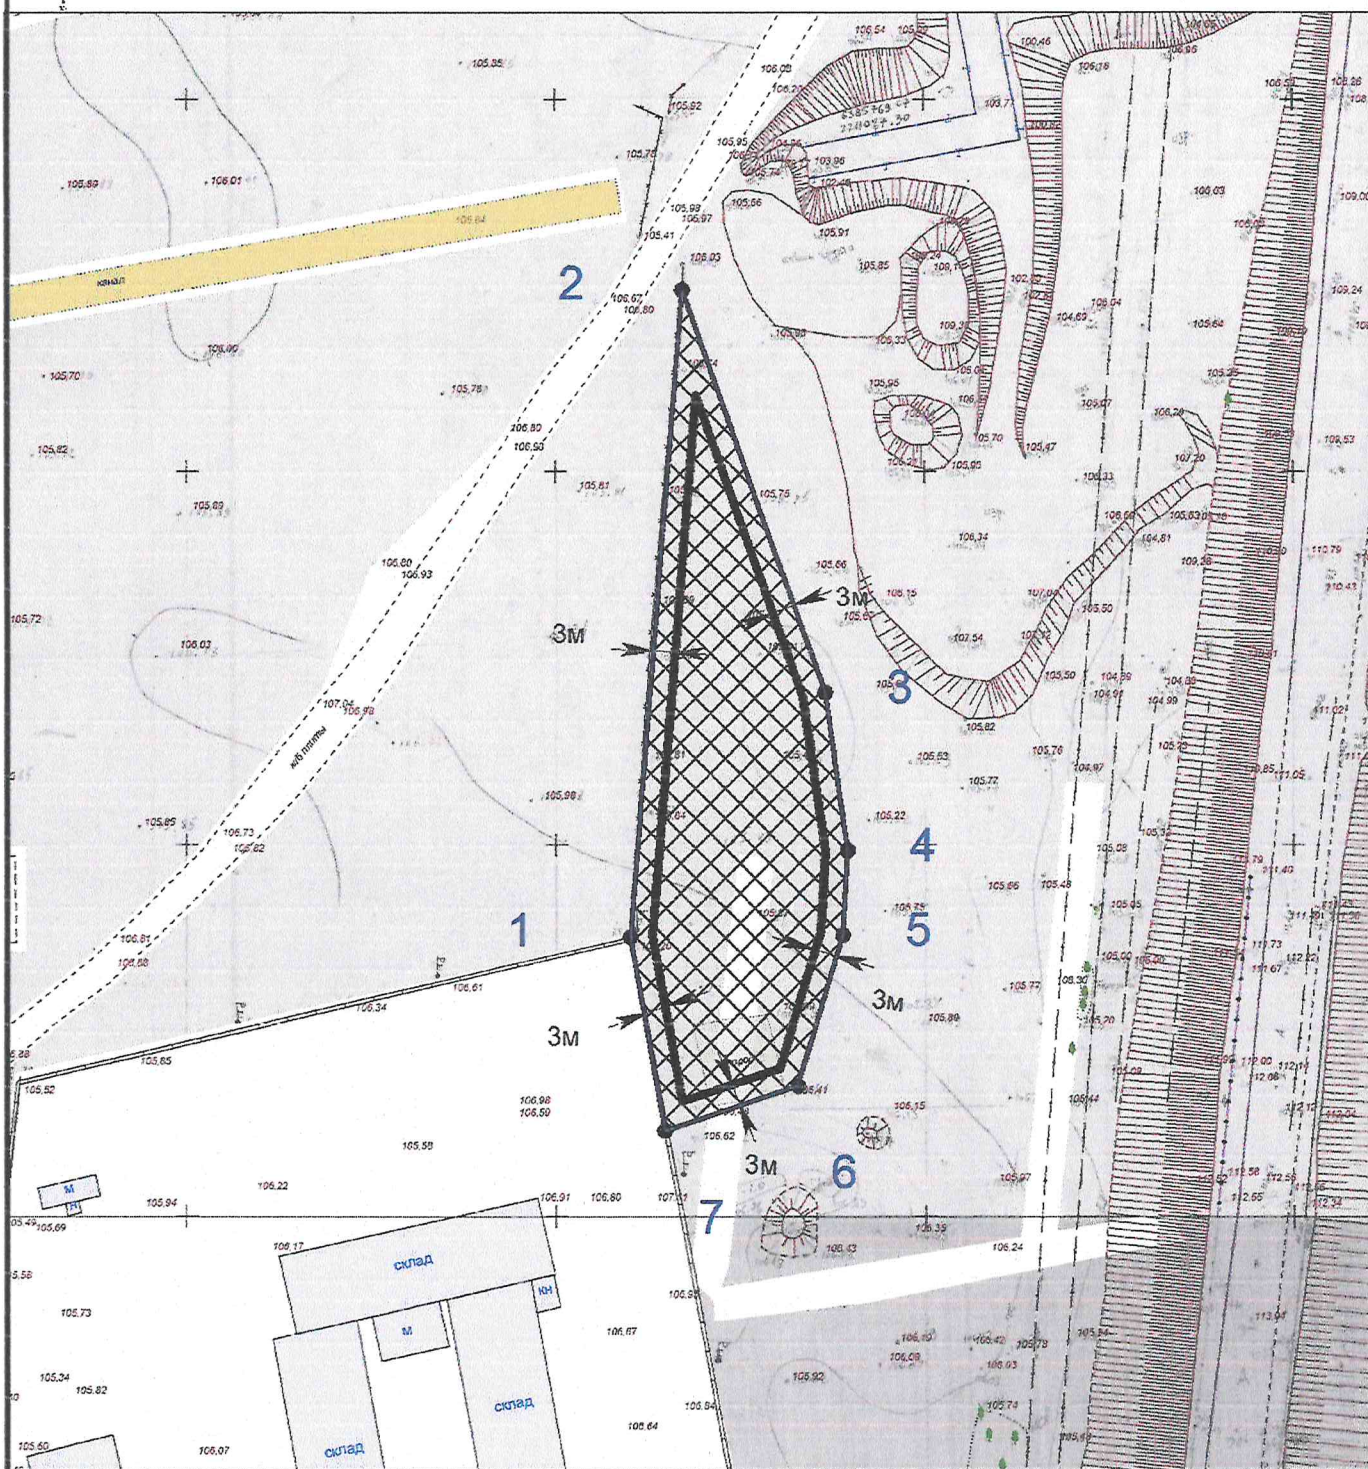

1. Чертеж градостроительного плана земельного участка



Условные обозначения:

- Граница земельного участка
- Линия отступа
- Допустимое размещение зданий (при условии переноса инженерных коммуникаций)

Кадастровый номер 44:27:080612:194 Т

Кроме того, земельный участок полностью расположен в:

- приаэродромной территории аэродрома Кострома (Сокеркино), реестровый номер границы: 44:00-6.587;
- приаэродромной территории аэродрома Кострома (Сокеркино) третья ползона, реестровый номер границы: 44:00-6.583;
- приаэродромной территории аэродрома Кострома (Сокеркино) четвертая ползона, реестровый номер границы: 44:00-6.584;
- приаэродромной территории аэродрома Кострома (Сокеркино) пятая ползона, реестровый номер границы: 44:00-6.585;
- приаэродромной территории аэродрома Кострома (Сокеркино) шестая ползона, реестровый номер границы: 44:00-6.593;



ДОКУМЕНТ ПОДПИСАН
ЭЛЕКТРОННОЙ ПОДПИСЬЮ

Сертификат 80361728a105b37d2f0809580c5ba8a5
Владелец Янова Елена Сергеевна
Действителен с 28.05.25 14:49:46 по 21.08.26 14:49:46

Управление архитектуры и градостроительства

	ФИО	Подпись	
Разработчик	Тентюк А.В.		