


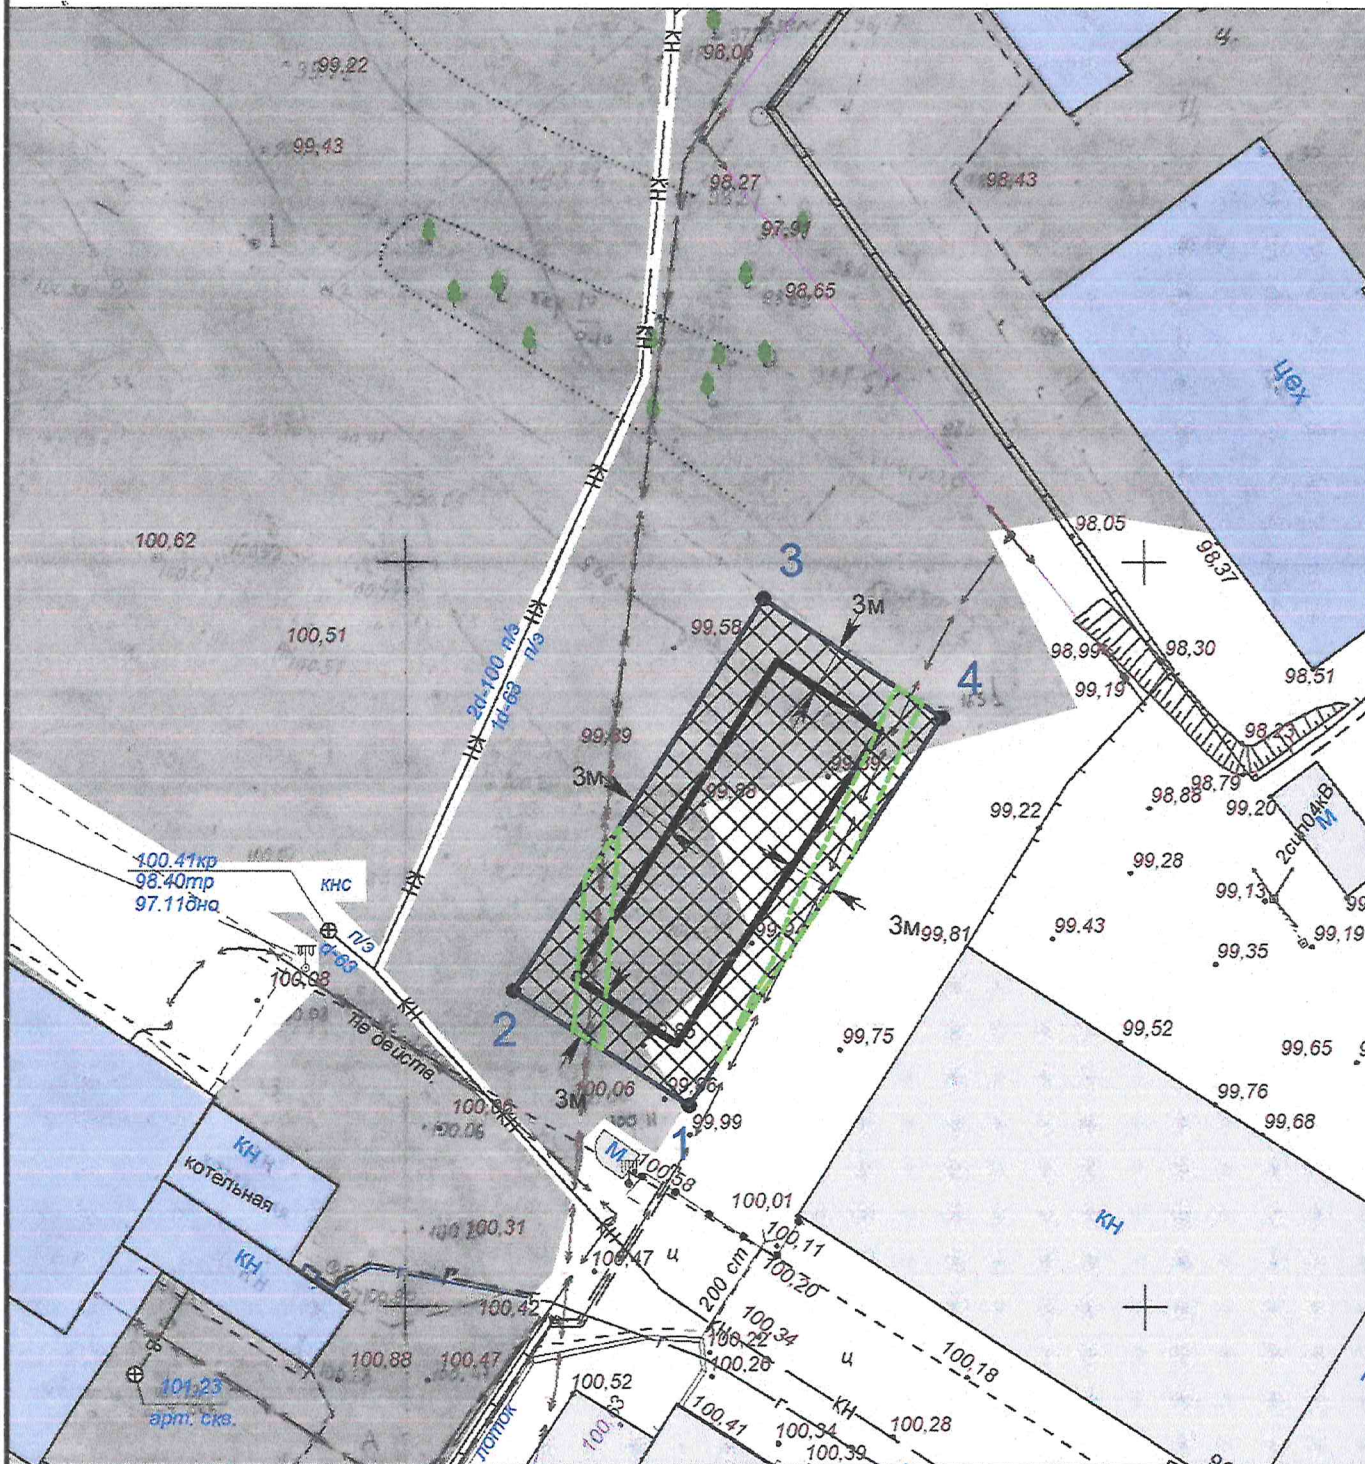

1. Чертеж градостроительного плана земельного участка



Условные обозначения:

- Граница земельного участка
- Линия отступа
- Допустимое размещение зданий (при условии переноса инженерных коммуникаций)
- Охранные зоны сетей инженерно-технического обеспечения

Кадастровый номер 44:27:090508:81 ГП-6

Кроме того, земельный участок полностью расположен в:

- приаэродромной территории аэродрома Кострома (Сокеркино), реестровый номер границы: 44:00-6.587;
- приаэродромной территории аэродрома Кострома (Сокеркино) третья подзона, реестровый номер границы: 44:00-6.583;
- приаэродромной территории аэродрома Кострома (Сокеркино) четвертая подзона, реестровый номер границы: 44:00-6.584;
- приаэродромной территории аэродрома Кострома (Сокеркино) пятая подзона, реестровый номер границы: 44:00-6.585;
- приаэродромной территории аэродрома Кострома (Сокеркино) шестая подзона, реестровый номер границы: 44:00-6.593;
- 3 пояс зоны санитарной охраны водозаборов поверхностных вод правобережных водозаборных сооружений (Димитровские очистные сооружения водопровода), расположенных: г. Кострома, ул. Коминтерна, д.90, стр.2. и Левобережных водозаборных сооружений (насосно-фильтровальной станции), расположенной: г. Кострома, ул.1 Мая, 2а. Реестровый номер границы: 44:00-6.826.



ДОКУМЕНТ ПОДПИСАН
ЭЛЕКТРОННОЙ ПОДПИСЬЮ

Сертификат 80361728a105b37d2f0809580c5ba8a5
Владелец Янова Елена Сергеевна
Действителен с 28.05.25 14:49:46 по 21.08.26 14:49:46

Управление архитектуры и градостроительства

Разработчик	ФИО	Подпись
	Тентюк А.В.	