


1. Чертеж градостроительного плана земельного участка

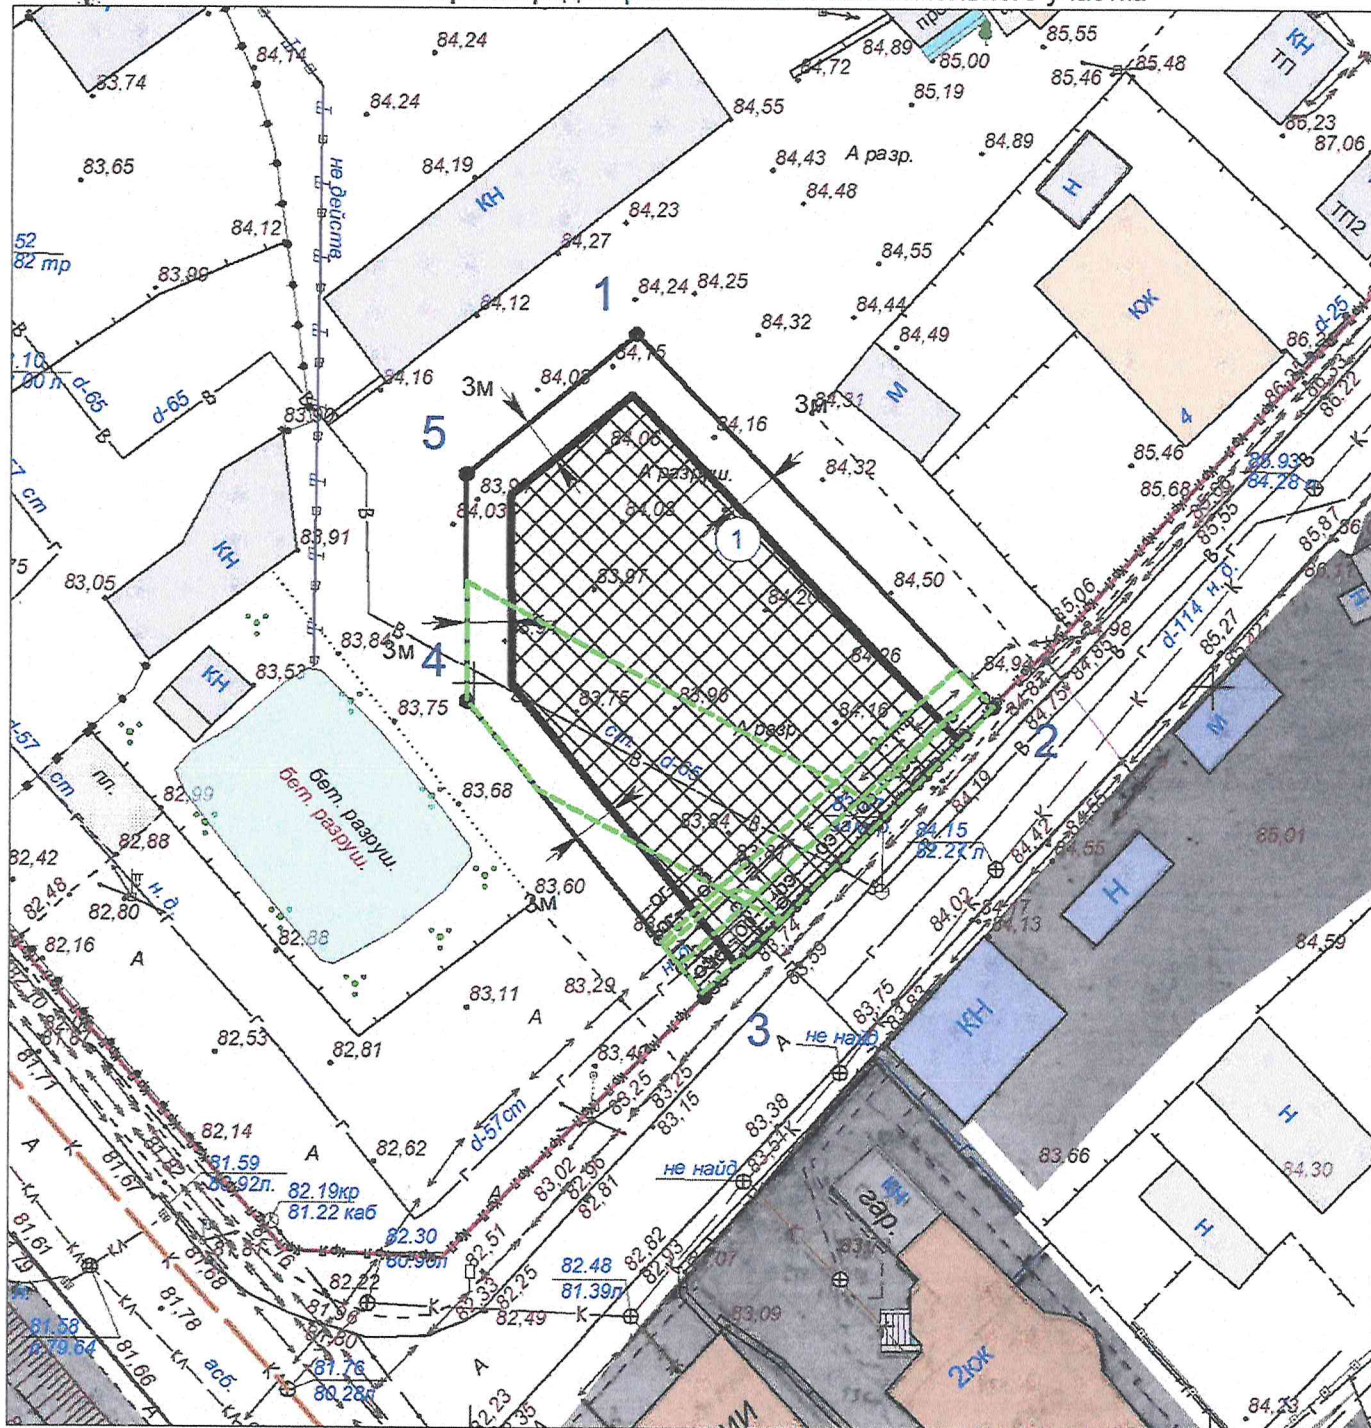

Принадлежность к охраняемым зонам:

Кадастровый номер 44:27:040719:394 ИП-2

Граница земельного участка Допустимое размещение зданий (при условии переноса инженерных коммуникаций) Красная линия

Линия отступа

Охраняемые зоны сетей инженерно-технического обеспечения

Зона с особыми условиями использования территории р-н ВЛ 0,4кВ от ТПЗ 380м (ВЛ-0,4 от ТП2 на р-н Кооперации (чет)), расположенная на территории Костромской области, Костромского района, г. Кострома. Реестровый номер границы: 44:27-6.2845.

- Охранная зона объекта газоснабжения "Линейный объект - газопровод низкого давления г.Кострома ул.Лесная к домам №47,49, протяженность трассы 193,80м, протяженность трубопроводов 193,80 м". Реестровый номер границы: 44:27-6.17
- Охранная зона объекта газоснабжения: "Производственно-технологический комплекс в Костромской области городе Костроме". Реестровый номер границы: 44:27-6.4910

Кроме того, земельный участок полностью расположен в:

- Приаэродромной территории аэродрома Кострома (Сокеркино), реестровый номер границы: 44:00-6.587;
- Приаэродромной территории аэродрома Кострома (Сокеркино) третья подзона, реестровый номер границы: 44:00-6.583;
- Приаэродромной территории аэродрома Кострома (Сокеркино) четвертая подзона, реестровый номер границы: 44:00-6.584;
- Приаэродромной территории аэродрома Кострома (Сокеркино) пятая подзона, реестровый номер границы: 44:00-6.585;
- Приаэродромной территории аэродрома Кострома (Сокеркино) шестая подзона, реестровый номер границы: 44:00-6.593
- Часть прибрежной защитной полосы Горьковского водохранилища. Реестровый номер границы: 44:00-6.49
- Часть водоохранной зоны Горьковского водохранилища. Реестровый номер границы: 44:00-6.311
- Границы территории исторического поселения федерального значения город Кострома.
- Объект культурного наследия федерального значения «Участок культурного слоя на территории Вознесенского посада (Дябре)», XV-XVIII вв
- Охранная зона исторической части г. Костромы.

ельства (зданий, строений,
инициального строительства,
г уточнению)

Управление архитектуры и градостроительства

ДОКУМЕНТ ПОДПИСАН
ЭЛЕКТРОННОЙ ПОДПИСЬЮ
Сертификат 80361728a105b37d2f0809580c5ba8a5
Владелец Янова Елена Сергеевна
Действителен с 28.05.25 14:49:46 по 21.08.26 14:49:46

Управление архитектуры и градостроительства			
Разработчик	ФИО	Подпись	Дата
	Тентюк А.В.		