


Схема расположения земельного участка на кадастровом плане территории

Кадастровый квартал: 44:27:040641. Система координат: мск-44, зона 1
Местоположение: Российская Федерация, Костромская область, Кострома город,
Советская улица, 123

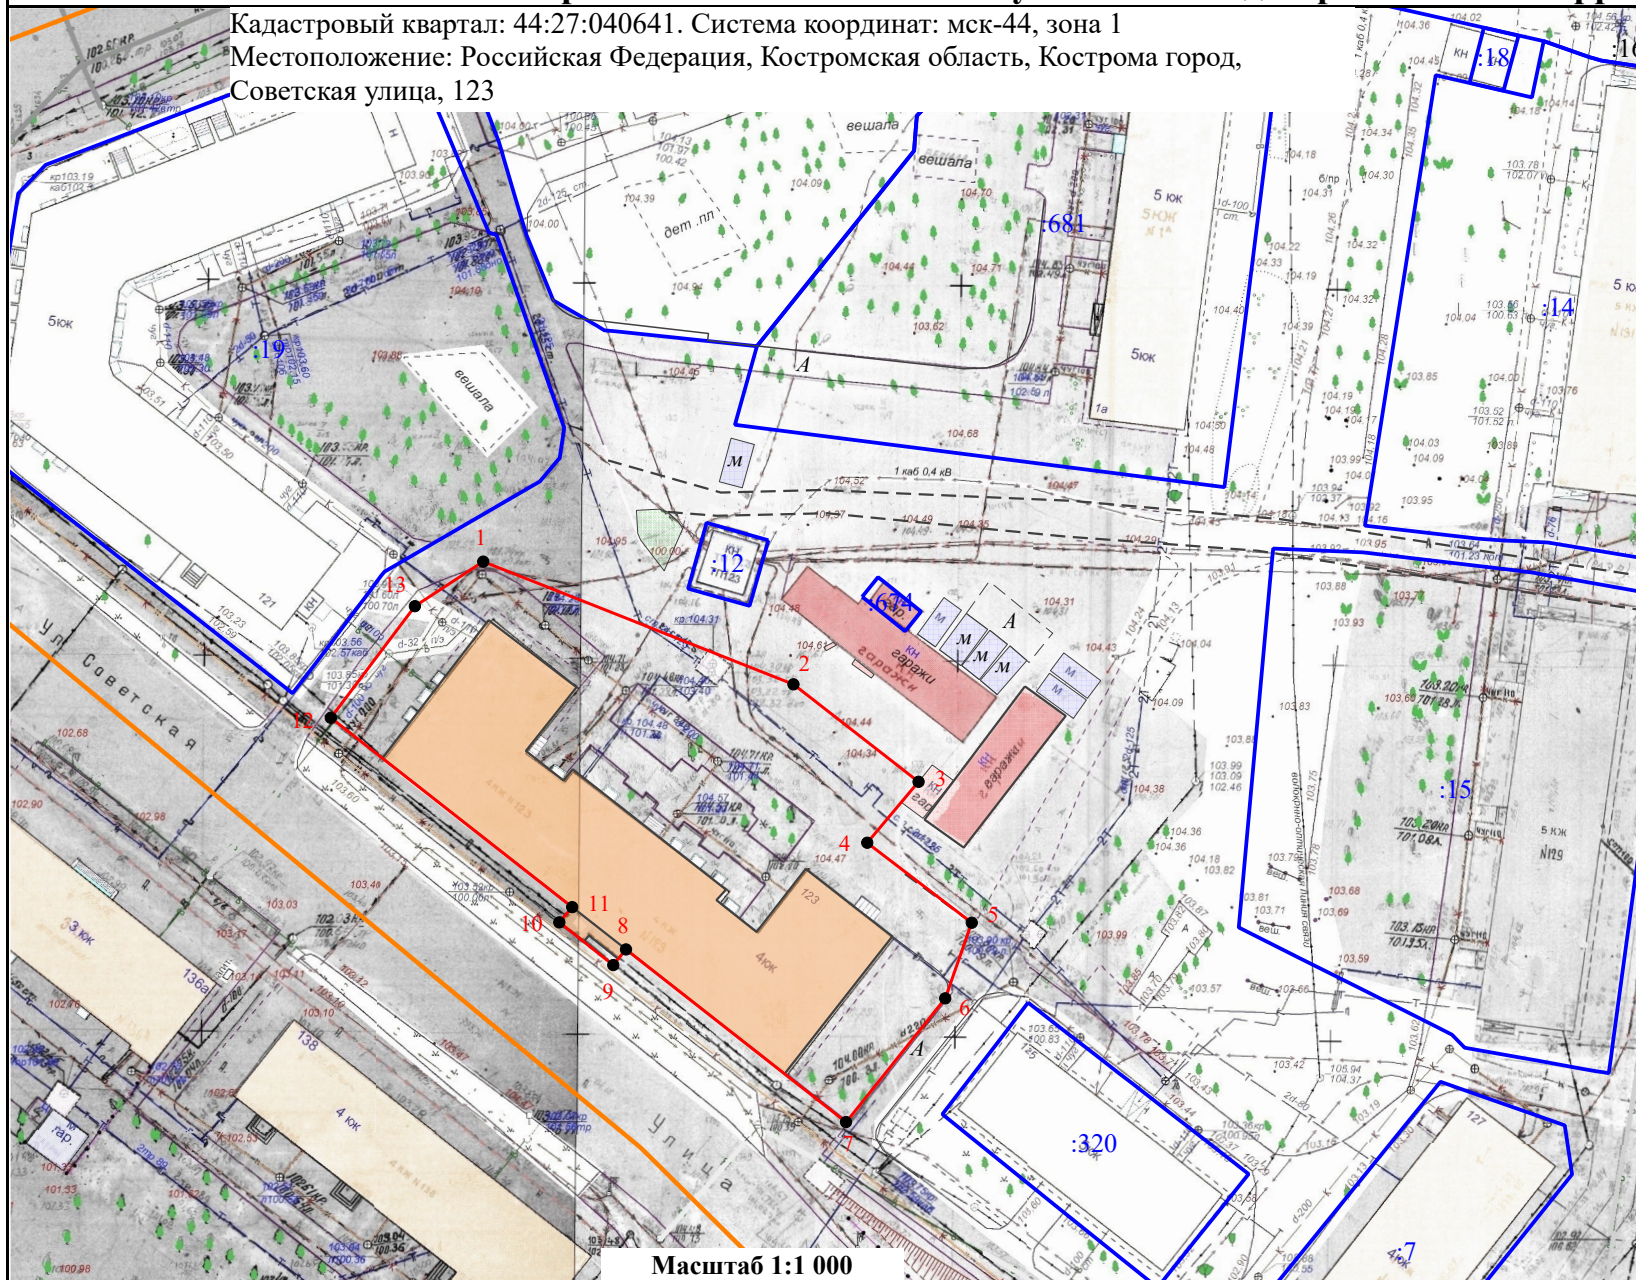

Условный номер земельного участка —
(указывается в случае, если предусматривается
образование двух и более земельных участков)

Площадь земельного участка 3 092 м²

Обозначение характерных точек границ	Координаты	
	X	Y
1	289735,61	1215902,18
2	289719,28	1215943,40
3	289706,31	1215960,02
4	289698,20	1215953,20
5	289687,55	1215967,09
6	289677,49	1215963,56
7	289661,03	1215950,38
8	289684,00	1215921,15
9	289681,92	1215919,46
10	289687,60	1215912,29
11	289689,63	1215914,00
12	289714,83	1215881,93
13	289729,68	1215893,10
1	289735,61	1215902,18

Условные обозначения:

- Границы существующих земельных участков
- Граница образуемого земельного участка
- 1 — Характерная точка границы земельного участка
- :81 — Номер земельного участка в кадастровом квартале
- Граница кадастрового квартала

Масштаб 1:1 000