Условные обозначения

граница земельных участков по сведениям ЕГРН

44:27:040106:1 кадастровый номер земельного участка

граница кадастрового квартала

существующие красные линии

существующие объекты капитального строительства

:1 кадастровый номер объекта капитального строительства

Границы зон с особыми условиями использования территории:

охранные зоны инженерных коммуникаций

44:27-6.354 учетный номер зоны с особыми условиями использования территории

территории объектов культурного наследия

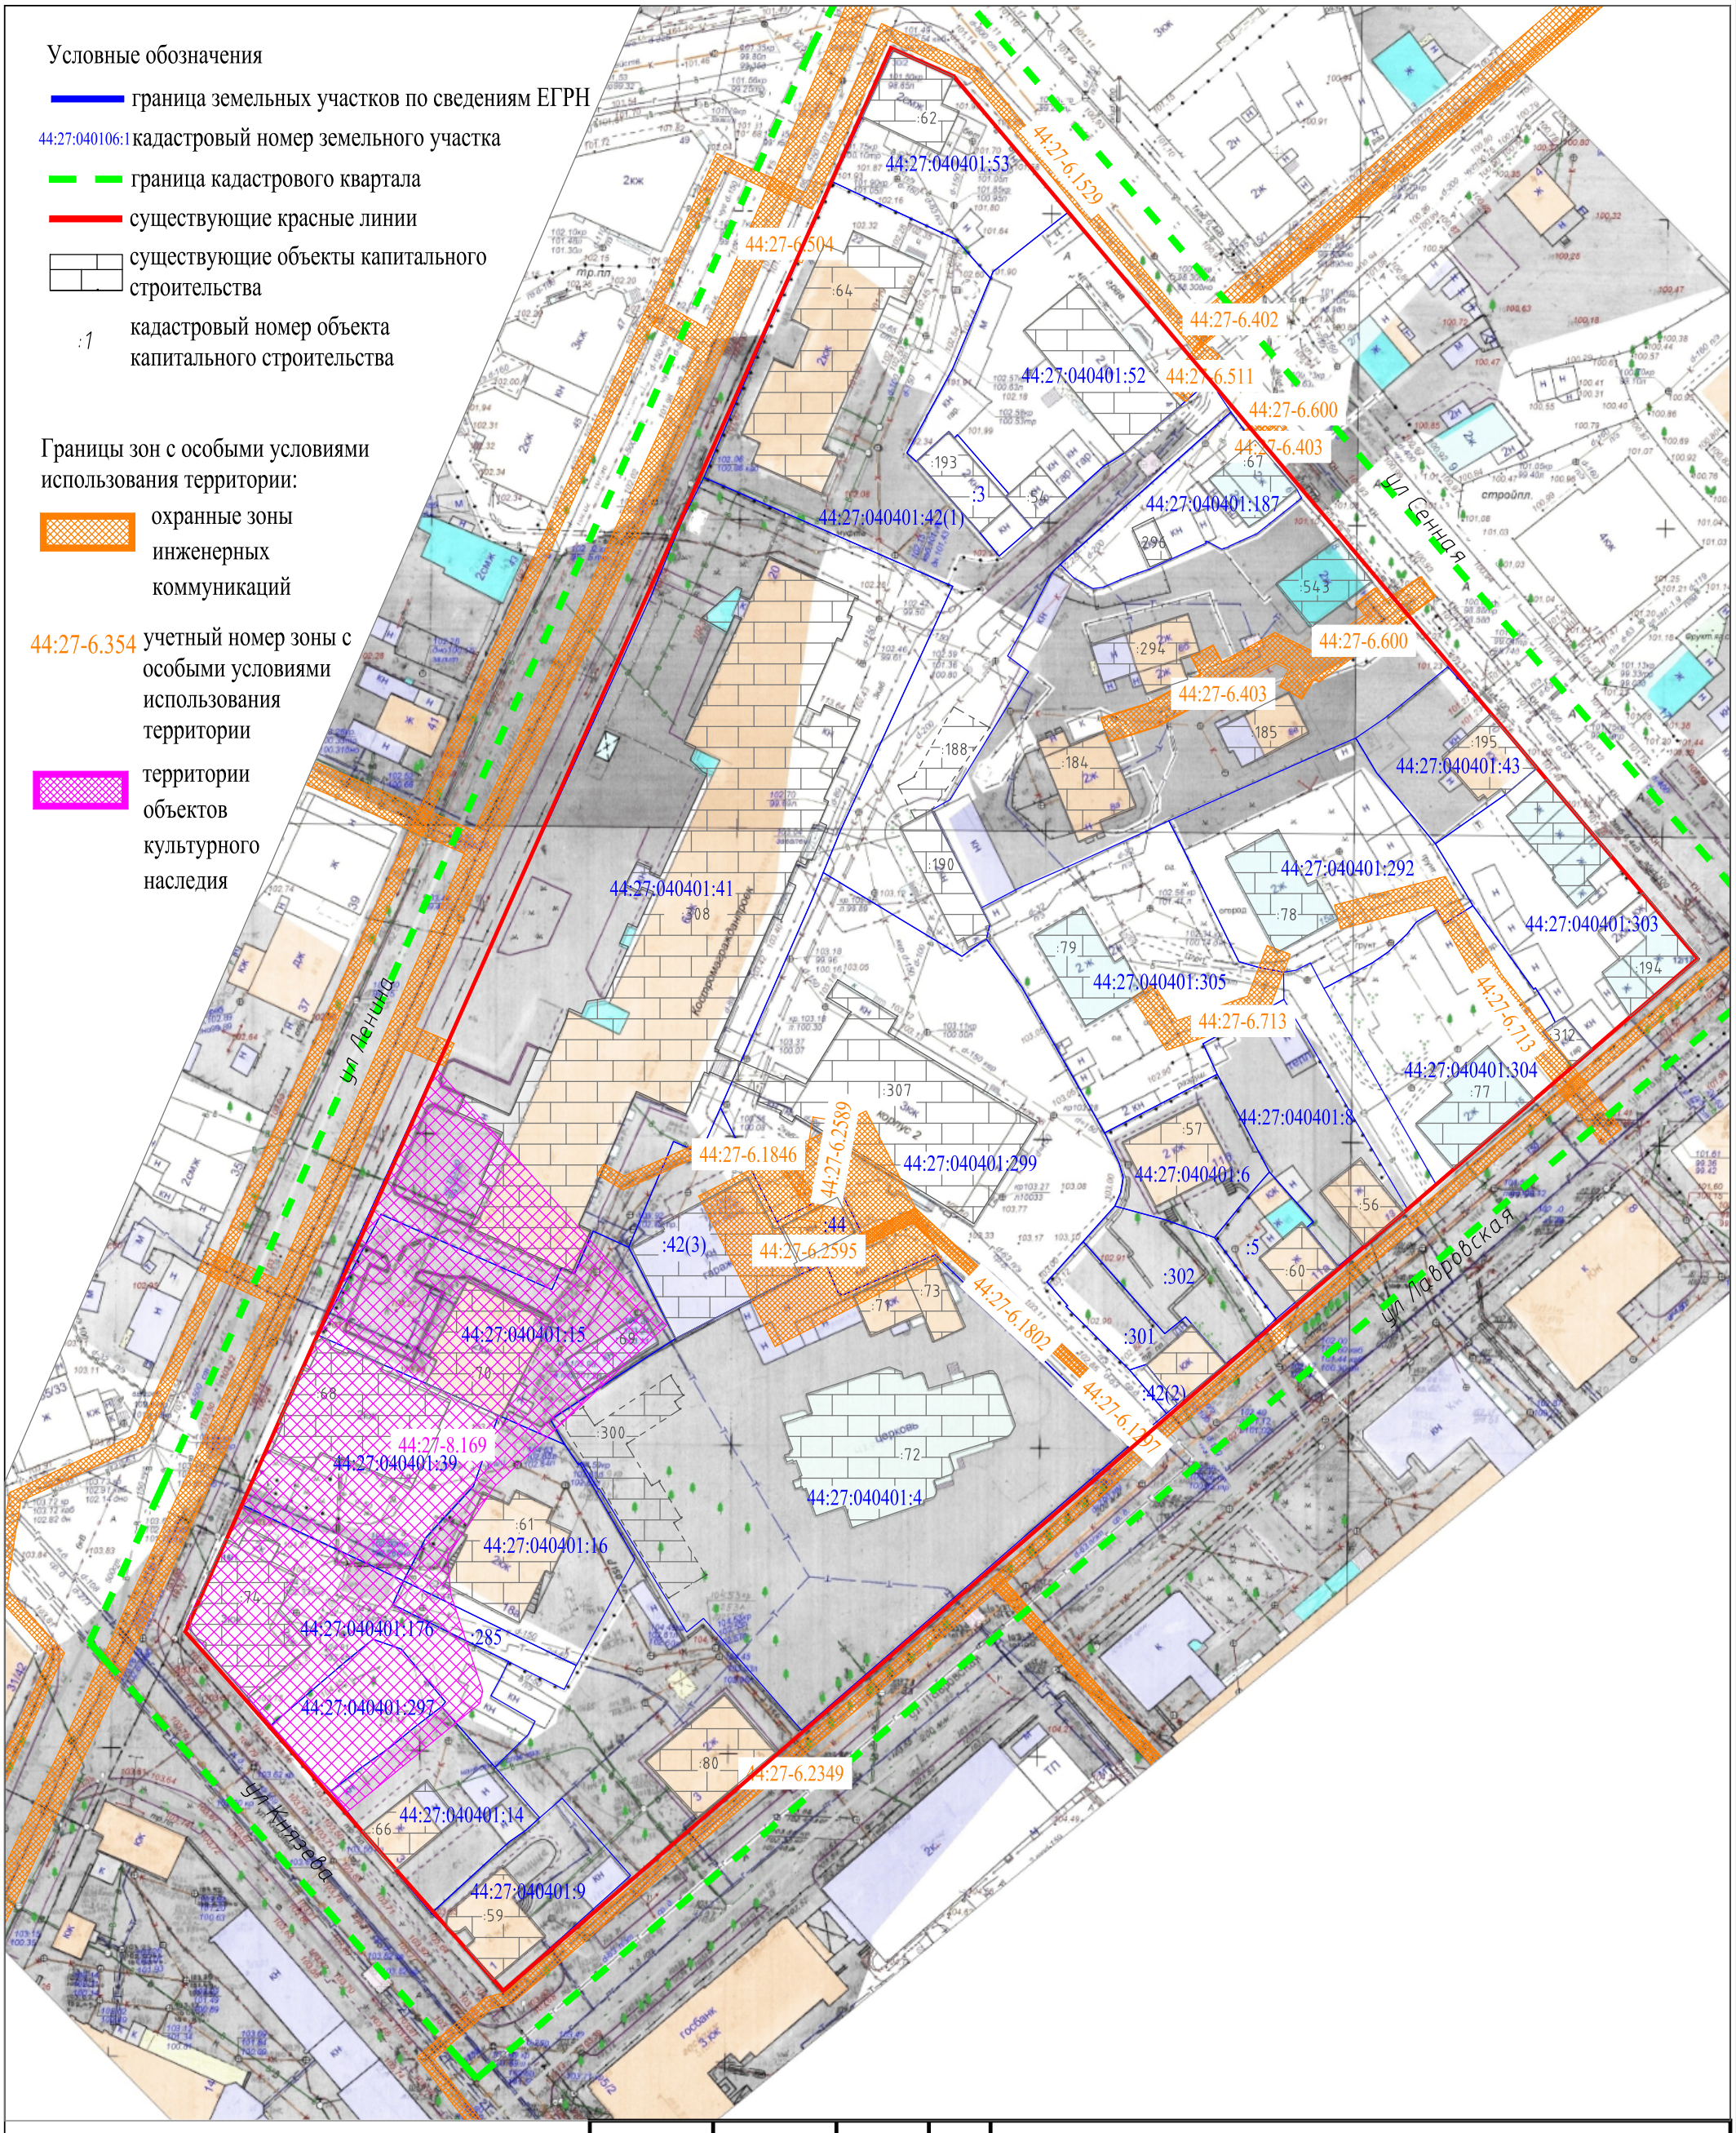

				ДОКУМЕНТАЦИЯ ПО ПЛАНИРОВКЕ ТЕРРИТОРИИ, ОГРАНИЧЕННОЙ УЛИЦАМИ ЛЕНИНА, СЕННОЙ, ЛАВРОВСКОЙ, КНЯЗЕВА			
				Проект межевания территории			
Должность	ФИО	Подпись	Дата	Чертеж границ существующих земельных участков, объектов капитального строительства, зон с особыми условиями использования территорий, границ особо охраняемых природных территорий	Стадия	Лист	Листов
Директор	Храмов А.В.		06.2021		П		
Нач. отдела кадастровых работ	Миличенко Е.Н.		06.2021	Материалы по обоснованию	МКУ ЦЕНТР ГРАДОСТРОИТЕЛЬСТВА		
				Масштаб 1:1000			