Обозначение характерных точек красных линий	Координаты, м	
	X	Y
1	2	3
1	290204,60	1214535,68
2	290286,05	1214568,39
3	290335,31	1214589,13
4	290335,09	1214601,91
5	290334,20	1214602,55
6	290333,04	1214602,92
7	290332,73	1214602,93
8	290319,62	1214603,09
9	290307,00	1214604,77
10	290298,07	1214615,09
11	290298,28	1214622,09
12	290299,47	1214702,90
13	290299,16	1214726,61
14	290299,71	1214736,61
15	290300,86	1214770,22
16	290307,11	1214774,42
17	290307,41	1214776,95
18	290308,89	1214842,57
19	290309,15	1214861,28
20	290320,53	1214898,63
21	290325,58	1215058,41
22	290326,27	1215074,39
23	290305,97	1215075,98
24	290223,30	1215082,44
25	290119,30	1215089,89
26	290101,69	1215098,05
27	290071,66	1215098,06
28	290024,04	1215089,05
29	290017,18	1215087,43
30	290008,36	1215084,93
31	290019,47	1215041,12
32	290058,18	1214895,22
33	290103,01	1214787,10
34	290110,28	1214777,01
35	290132,68	1214722,02

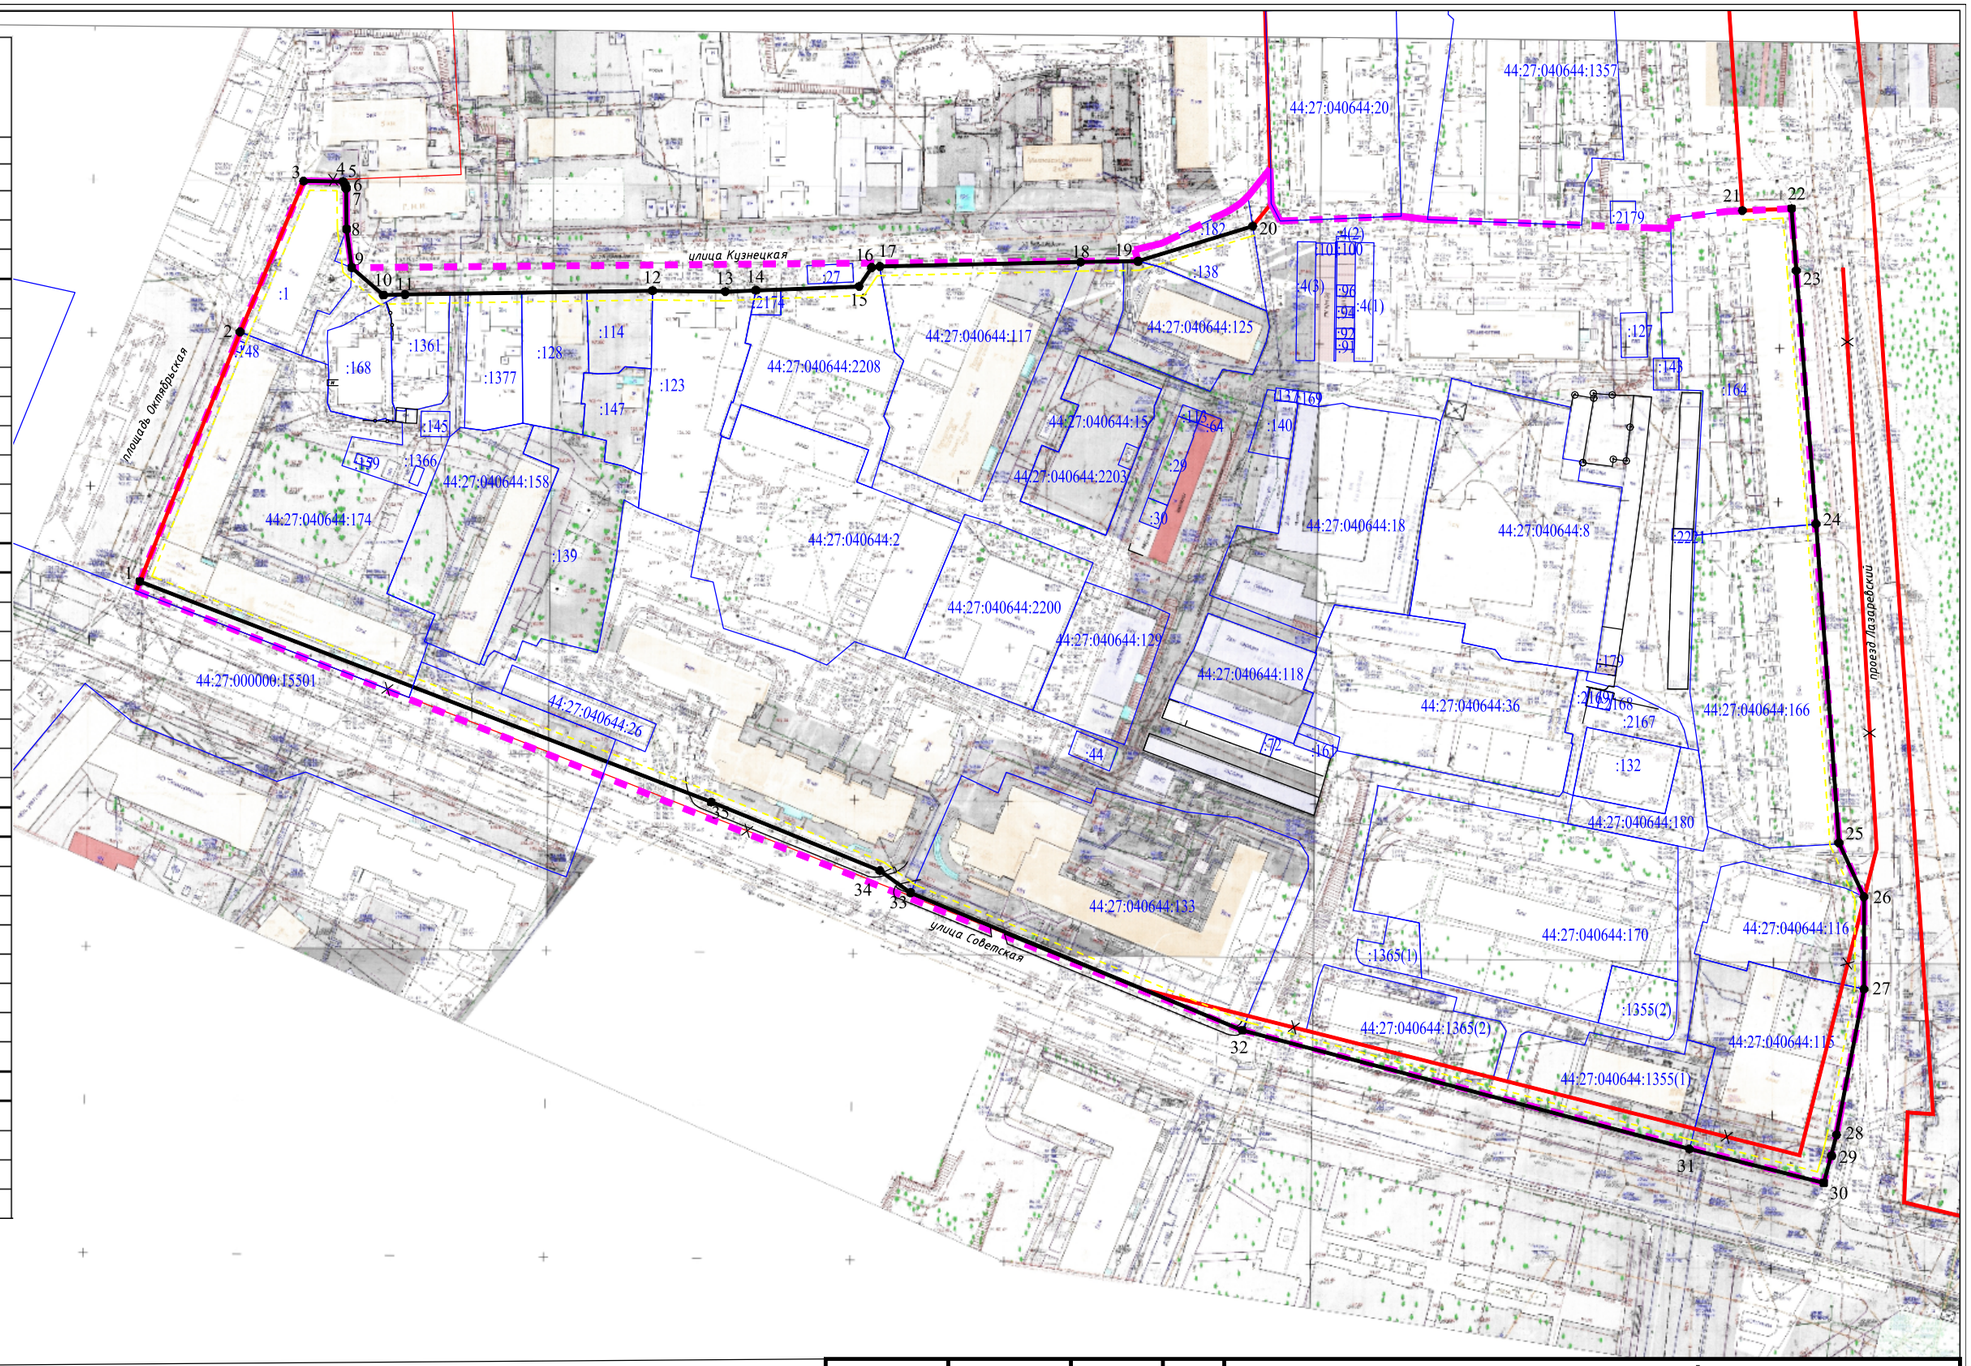

Условные обозначения

- граница земельных участков по сведениям ЕГРН
- 44:27:040644:1 кадастровый номер земельного участка
- граница проекта межевания
- граница кадастрового квартала
- существующие красные линии
- отменяемые красные линии
- устанавливаемые красные линии
- •1 характерная точка красной линии
- линии отступа от красных линий в целях определения мест допустимого размещения зданий

				ПРОЕКТ МЕЖЕВАНИЯ ТЕРРИТОРИИ, ОГРАНИЧЕННОЙ ПРОЕЗДОМ ЛАЗАРЕВСКИМ, УЛИЦЕЙ СОВЕТСКОЙ, ПЛОЩАДЬЮ ОКТЯБРЬСКОЙ, УЛИЦЕЙ КУЗНЕЦКОЙ
				Чертеж красных линий и линий отступа от красных линий в целях определения мест допустимого размещения зданий, строений, сооружений
Должность	ФИО	Подпись	Дата	
Директор	Храмов А.В.			Основная часть
Нач. отдела кадастровых работ	Миличенко Е.Н.			Масштаб 1:2000

Стадия	Лист	Листов
П		

МКУ ЦЕНТР ГРАДОСТРОИТЕЛЬСТВА