


Чертеж организации транспорта и сети дорог и улиц. М 1:2000

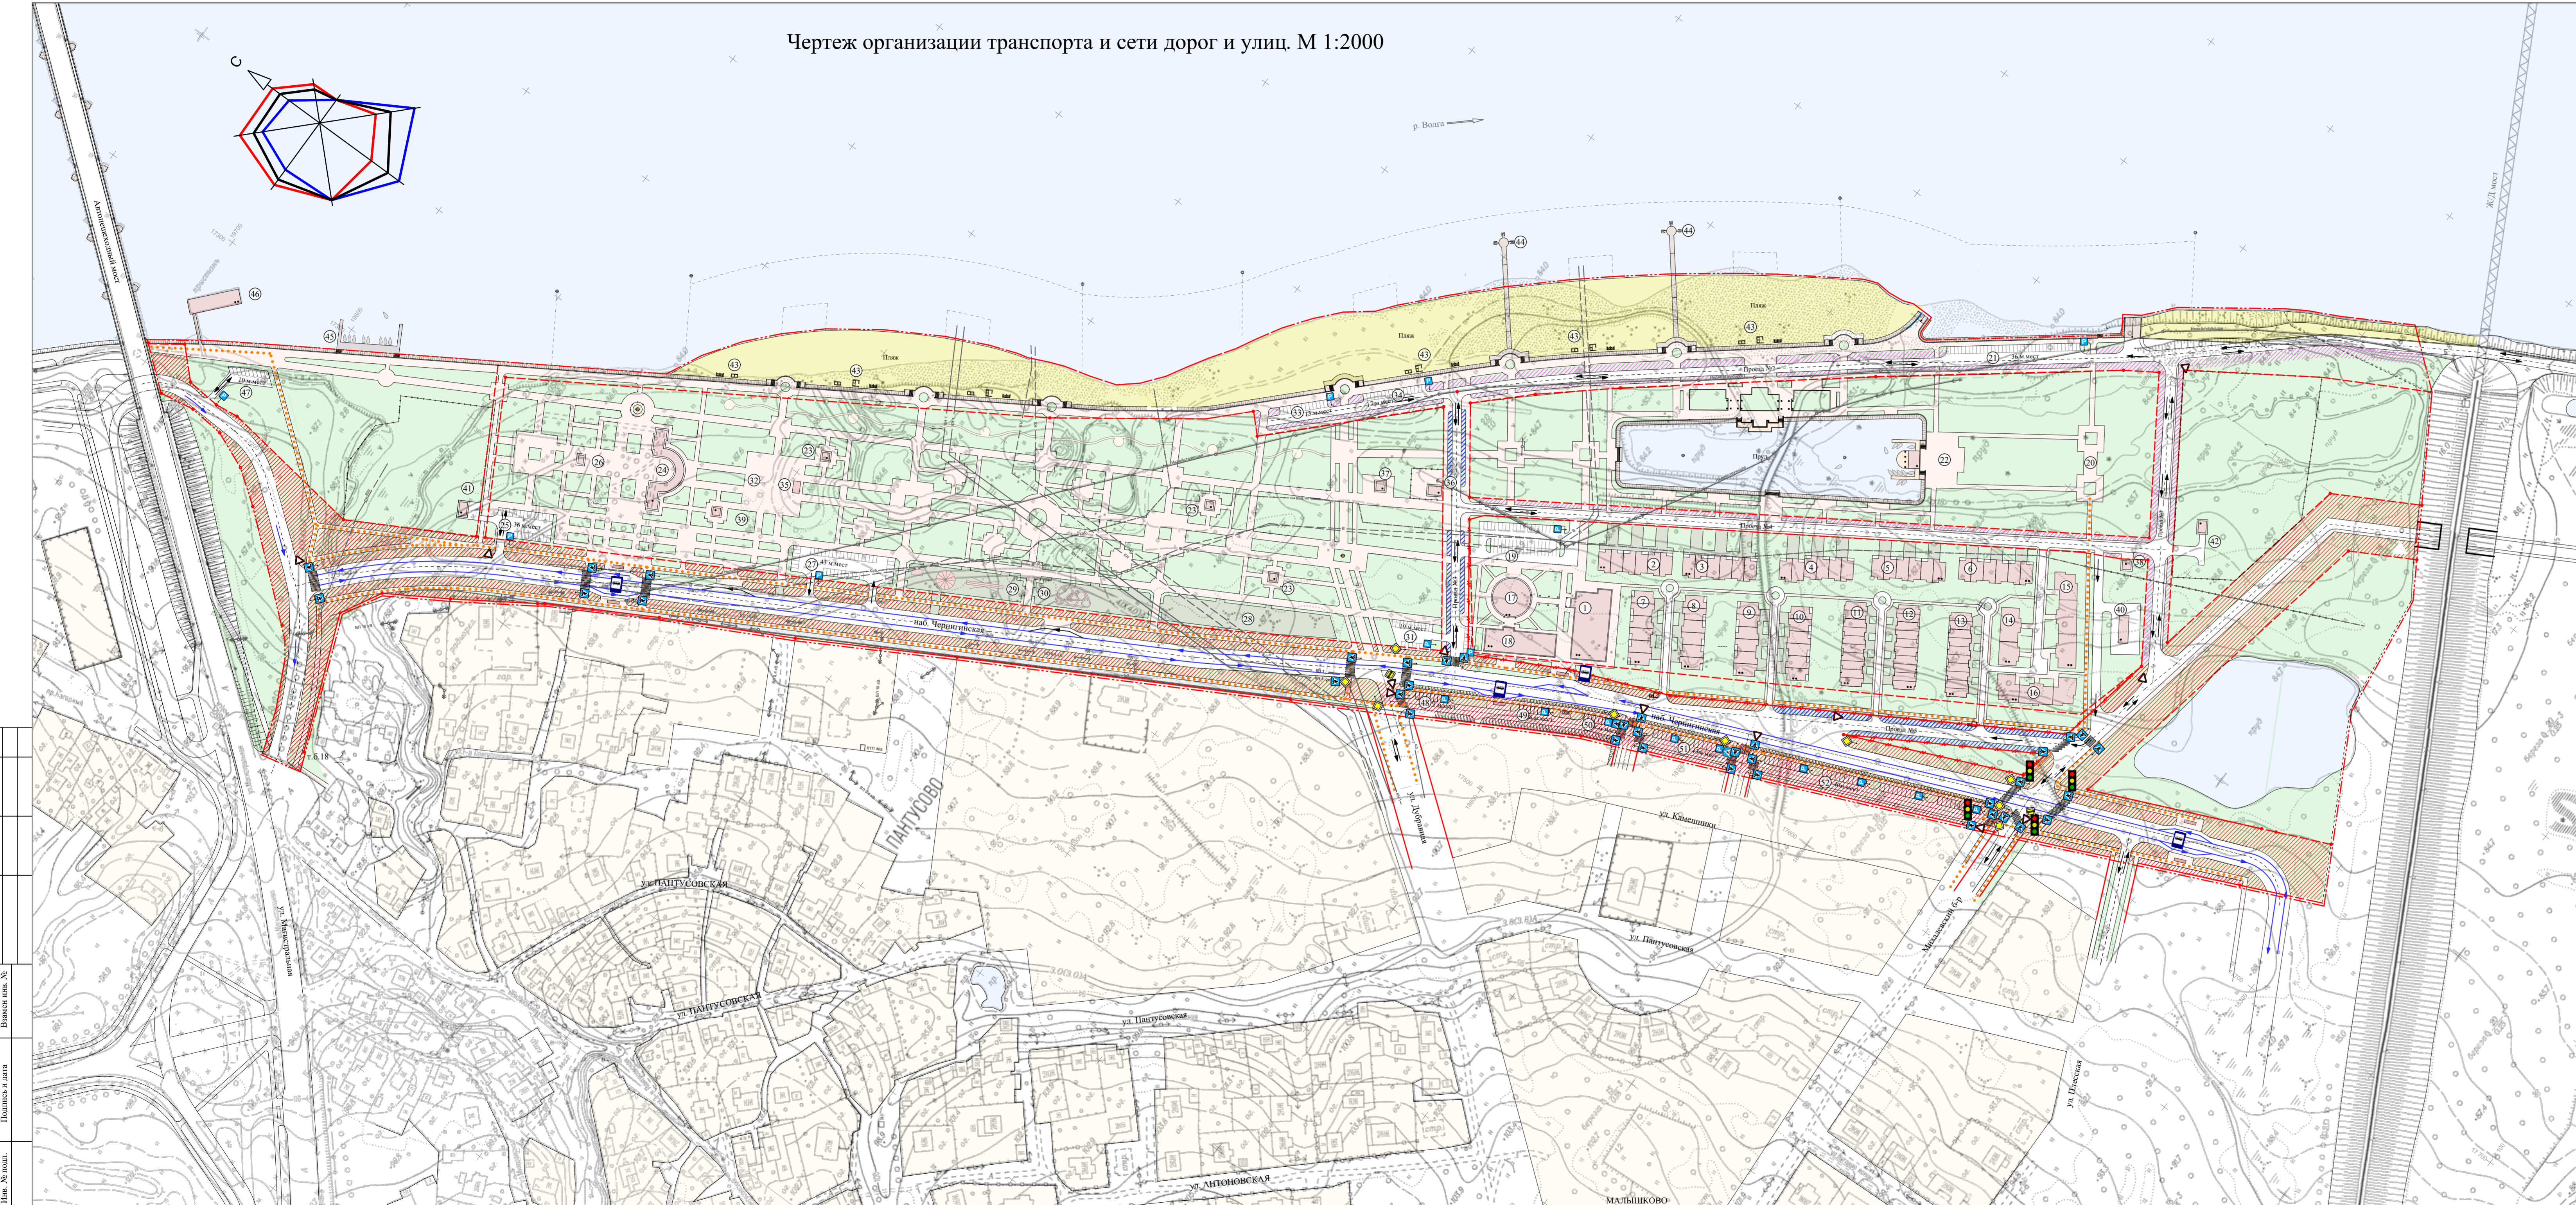

ЭКСПЛИКАЦИЯ ЗДАНИЙ И СООРУЖЕНИЙ

№ по ген. пл.	Наименование	Этажность	Группа по категориям	Кол-во, шт.	Примечание
-	ТУРИСТИЧЕСКИЙ КОМПЛЕКС	-	-	-	-
1-16	Гостевой дом - апартаменты	2	II	15	апартаментов - 158 шт.
17	Досуговый центр (ресторан, банкетный зал, танцевальный зал)	2	II	1	-
18	Административно-бытовой корпус с гостиницей на 60 мест	2	III	1	-
19	Парковка	-	-	1	60 м/мест
-	ТЕРРИТОРИЯ ЯХТ-КЛУБА	-	-	-	-
-	В том числе:	-	-	-	-
20	Сквер	-	-	-	Техническая сеть, Михайловский бульвар, набережная
21	Парковка	-	-	1	36 м/мест
-	ТЕРРИТОРИЯ ПАРКА	-	-	-	-
-	В том числе:	-	-	-	-
22	Пирс	1	VII	1	-
23	Парковые сооружения	1	VI-IX	4	-
24	Входная группа спомогательными для администрации, санузлами и прокатом	1	VI-IX	4	-
25	Парковка	-	-	1	36 м/мест
26	Монумент - арка "Морякам-Костромичам"	-	-	-	-
27	Парковка	-	-	1	43 м/мест
28-30	Парковые аттракционы	-	-	3	-
31	Парковка	-	-	1	19 м/мест
32	Место проведения массовых мероприятий	-	-	-	предусмотрено место для эстрады
33	Парковка	-	-	-	13 м/мест
34	Парковка	-	-	-	17 м/мест
35	Эстрада	-	-	1	-
-	ИНЖЕНЕРНАЯ ИНФРАСТРУКТУРА	-	-	-	-
-	В том числе:	-	-	-	-
36	РПС	1	III	1	-
37	ТП-1 (10/0,4)	1	III	1	2 x 400 кВА
38	ТП-2 (10/0,4)	1	III	1	2 x 400 кВА
39	ТП-3 (10/0,4)	1	III	1	2 x 630 кВА
40	Котельная (блочно-модульная)	1	III	1	-
41	Очистные дождевой канализации №1	-	-	1	-
42	Очистные дождевой канализации №2	1	-	1	-
-	ПЛЯЖНАЯ ЗОНА	-	-	-	-
-	В том числе:	-	-	-	-
43	Пляжные сооружения	-	IX	10	-
44	Мостики для парения	-	-	2	-
-	ТЕРРИТОРИЯ МБОУ ДОД "Детский морской клуб"	-	-	-	-
-	В том числе:	-	-	-	-
45	Пирс	-	VII	1	-
46	Пристань	-	VII	1	-
47	Парковка	-	-	-	10 м/мест
48	Парковка	-	-	-	9 м/мест
49	Парковка	-	-	-	8 м/мест
50	Парковка	-	-	-	8 м/мест
51	Парковка	-	-	-	13 м/мест
52	Парковка	-	-	-	40 м/мест

Обознач. на ген. пл.	Наименование	Примечание
	Планируемая улично-дорожная сеть	-
	Существующая улично-дорожная сеть	-
	Планируемые пешеходные тротуары	-
	Основные пешеходные направления	-
	Существующий автопешеходный мост	-
	Существующий железнодорожный мост	-
	Существующая железная дорога	-
	Проектируемый автопешеходный тоннель	-
	Транспортная развязка в двух уровнях в соответствии с Генеральным планом г. Кострома	-
	Магистральная улица общегородского значения, регулируемого движения	-
	Основной проезд	-
	Второстепенный проезд	-
	Направление движения транспорта по планируемой улично-дорожной сети	-
	Планируемый маршрут движения общественного транспорта	-
	Местоположение пешеходного перехода в планируемой улично-дорожной сети	-
	Проектируемые остановки общественного транспорта	-
	Места для временного хранения автомобильного транспорта	-
	Границы зон планируемого размещения автомобильных стоек	-
Иные объекты:		
	Территория пляжей	-
	Реки и водоемы	-
	Границы проекта планировки территории Чернингской наб.	-
	Существующие красные линии	-
	Вновь образуемые красные линии	-
	Ликвидируемые красные линии	-
	Инженерные сети	-
	Порядковый номер в экспликации	-
	Светофор	-
Здания, сооружения и их части:		
	Территория жилого района Пантусово, Малышково	-
	Объекты застройки туристического, спортивно-оздоровительного комплексов, парка, яхт-клуба	-
	Этажность зданий и сооружений	-

ЗНАКИ ДОРОЖНЫЕ по ГОСТ Р 52290 - 2004

Группа знаков	Номер знака	Изображение	Название знака
приоритета	2.1		Главная дорога
	2.2		Конец главной дороги
	2.4		Уступки дороге
особых предостережений	5.16		Место остановки автобуса
	5.19.1		Пешеходный переход
	5.19.2		Место стоянки
	6.4		Место стоянки
	1.31		Тоннель

Изм.	Кол.уч.	Лист	№ док.	Подпись	Дата	Страница	Лист	Листов
ГАП		Пехтерева						
ГИП		Иванов						
Гл. спец.								
Рук. группы								
Выполнил		Смирнова						
И. контроль		Потемкина						

Проект планировки территории правого берега реки Волга между железнодорожным и автопешеходными мостами через реку Волга, от акватории реки Волга до строящейся набережной, в части изменения организации улично-дорожной сети, размещения парковок и движения транспорта.

Основная часть

Чертеж организации транспорта и сети дорог и улиц. М 1:2000

ООО "ПЕРСПЕКТИВА", г. Кострома
Свидетельство СРО № П-008-440105348-28092011-234

Согласовано
Выданы инж. №
Получены в дату
Имя, № поста.