


Чертеж размещения инженерных сетей и сооружений. М 1:2000

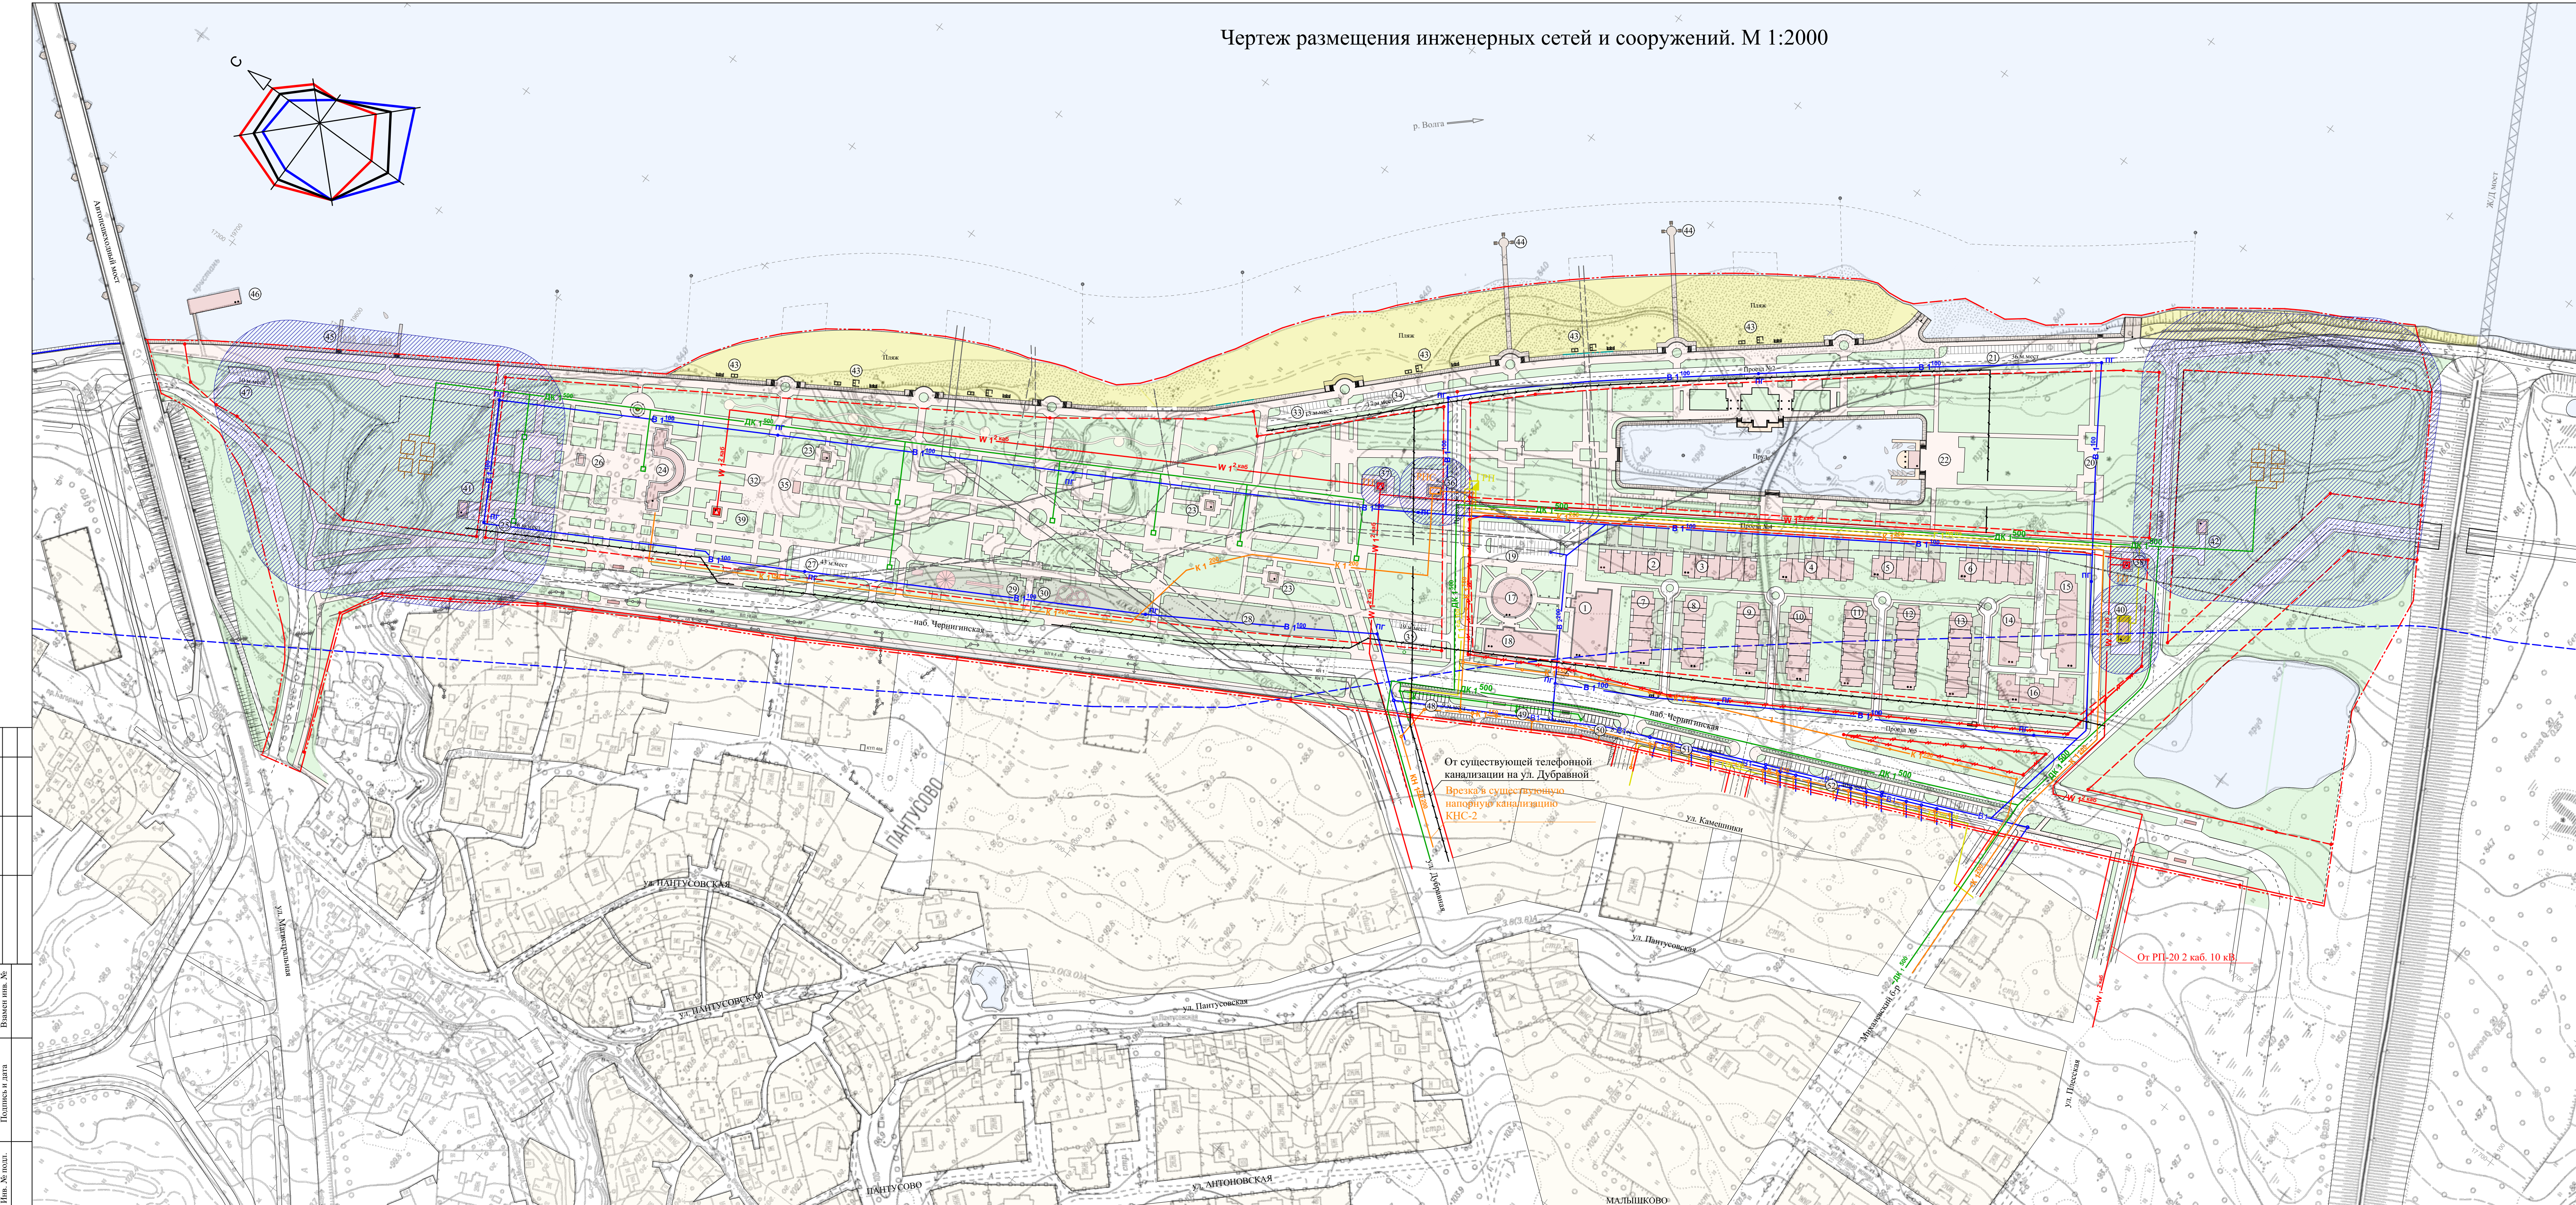

| № по ген. пл. | Наименование   | Этажность | Группа по категориям | Кол-во, шт. | Примечание                       |
|---------------|--|-----------|----------------------|-------------|----------------------------------|
| -             | ТУРИСТИЧЕСКИЙ КОМПЛЕКС   | -         | -                    | -           | -                                |
| 2-16          | Апартамент-отель   | 2         | II                   | 15          | апартаментов-158 шт.             |
| 1,17          | Досуговый центр (ресторан, спортивный зал, танцевальный зал)     | 2         | II                   | 1           | -                                |
| 18            | Административно-бытовой корпус с номерами эконом-класса          | 2         | III                  | 1           | -                                |
| 19            | Парковка   | -         | -                    | 1           | 60 м/мест                        |
| -             | ТЕРРИТОРИЯ ЯХТ-КЛУБА   | -         | -                    | -           | -                                |
| -             | В том числе:   | -         | -                    | -           | -                                |
| 20            | Сквер  | -         | -                    | -           | 36 м/мест                        |
| 21            | Парковка   | -         | -                    | 1           | 36 м/мест                        |
| -             | ТЕРРИТОРИЯ ПАРКА   | -         | -                    | -           | -                                |
| -             | В том числе:   | -         | -                    | -           | -                                |
| 22            | Пирс   | 1         | VII                  | 1           | -                                |
| 23            | Парковые сооружения  | 1         | VI-IX                | 4           | -                                |
| 24            | Входная группа помещений для администрации, санузлами и прокатом | 1         | VI-IX                | 4           | -                                |
| 25            | Парковка   | -         | -                    | 1           | 36 м/мест                        |
| 26            | Монумент - арка "Морякам-Костромичам"                            | -         | -                    | -           | -                                |
| 27            | Парковка   | -         | -                    | 1           | 43 м/мест                        |
| 28-30         | Парковые аттракционы   | -         | -                    | 3           | -                                |
| 31            | Парковка   | -         | -                    | 1           | 19 м/мест                        |
| 32            | Место проведения массовых мероприятий                            | -         | -                    | -           | предусмотрено место для зрителей |
| 33            | Парковка   | -         | -                    | -           | 13 м/мест                        |
| 34            | Парковка   | -         | -                    | -           | 17 м/мест                        |
| 35            | Эстрада  | -         | -                    | 1           | -                                |
| -             | ИНЖЕНЕРНАЯ ИНФРАСТРУКТУРА  | -         | -                    | -           | -                                |
| -             | В том числе:   | -         | -                    | -           | -                                |
| 36            | РНС  | 1         | III                  | 1           | -                                |
| 37            | ТП-1 (10/0,4)  | 1         | III                  | 1           | 2 x 400 кВА                      |
| 38            | ТП-2 (10/0,4)  | 1         | III                  | 1           | 2 x 400 кВА                      |
| 39            | ТП-3 (10/0,4)  | 1         | III                  | 1           | 2 x 630 кВА                      |
| 40            | Котельная (блочно-модульная)                                     | 1         | III                  | 1           | -                                |
| 41            | Очистные дождевой канализации №1                                 | -         | -                    | 1           | -                                |
| 42            | Очистные дождевой канализации №2                                 | 1         | -                    | 1           | -                                |
| -             | В том числе:   | -         | -                    | -           | -                                |
| 43            | Пляжные сооружения   | -         | IX                   | 10          | -                                |
| 44            | Мостики для парения  | -         | -                    | 2           | -                                |
| -             | ТЕРРИТОРИЯ МБОУ ДОД "Детский морской клуб"                       | -         | -                    | -           | -                                |
| -             | В том числе:   | -         | -                    | -           | -                                |
| 45            | Пирс   | -         | VII                  | 1           | -                                |
| 46            | Пристань   | -         | VII                  | 1           | -                                |
| 47            | Парковка   | -         | -                    | -           | 10 м/мест                        |
| 48            | Парковка   | -         | -                    | -           | 9 м/мест                         |
| 49            | Парковка   | -         | -                    | -           | 8 м/мест                         |
| 50            | Парковка   | -         | -                    | -           | 8 м/мест                         |
| 51            | Парковка   | -         | -                    | -           | 13 м/мест                        |
| 52            | Парковка   | -         | -                    | -           | 40 м/мест                        |

| Обознач. на ген. пл.                 | Наименование   | Примечание |
|--------------------------------------|--|------------|
| <b>Транспортная инфраструктура:</b>  |  |            |
| ---                                  | Планируемая улично-дорожная сеть   | -          |
| ---                                  | Существующая улично-дорожная сеть  | -          |
| ---                                  | Планируемые пешеходные тротуары  | -          |
| <b>Инженерные сети и сооружения:</b> |  |            |
| --- Каб. ---                         | Опτικο-волоконный кабель существующий  | -          |
| В 800                                | Водовод D 800 мм. существующий   | -          |
| Г 160 п.п.                           | Газопровод среднего давления D 160 мм. п.п. существующий                             | -          |
| КН 1000                              | Канализационный напорный коллектор D 800, 1000 мм. существующий                      | -          |
| ДК 800                               | Сеть дождевой канализации D 800 мм. существующая                                     | -          |
| ВП 10 кВ                             | Воздушная линия электропередачи ВЛ 10 кВ. существующая                               | -          |
| ВП 0,4 кВ                            | Воздушная линия электропередачи ВЛ 0,4 кВ. существующая                              | -          |
| 96-->                                | Воздушная линия электропередачи подстанции переосу                                   | -          |
| <b>Иная инфраструктура:</b>          |  |            |
| ---                                  | Исходящая сеть   | -          |
| КН 1-1000                            | Канализационный напорный коллектор 2 шт. - D 1000 мм. строящийся                     | -          |
| W 1-1000                             | Кабельные линии 10 кВ проектируемая  | -          |
| В 1-1000                             | Водопровод хозяйственно питьевой D 100 мм. проектируемый                             | -          |
| ПШ                                   | Пожарные гидранты проектируемый  | -          |
| Г 1-1000                             | Газопровод среднего давления D 100 мм. проектируемый                                 | -          |
| Г 1-1000                             | Газопровод низкого давления проектируемый  | -          |
| ТТ 1-150/150                         | Тепловые сети проектируемые - двухтрубные D 100 / 150 мм.                            | -          |
| К 1-200                              | Канализация хозяйственно бытовая D 200 мм. проектируемая                             | -          |
| КН 1-200                             | Канализация хозяйственно бытовая напорная 2 D 200 мм. проектируемая                  | -          |
| ДК 1-200                             | Сеть дождевой канализации D 500 мм. проектируемая                                    | -          |
| ---                                  | Телефонная канализация проектируемая   | -          |
| РНС                                  | Районная канализационная насосная станция проектируемая                              | -          |
| ---                                  | Очистные сооружения проектируемые  | -          |
| ---                                  | Шафный регуляторный пункт (ШРП) проектируемый  | -          |
| ---                                  | Котельная (блочно-модульная) проектируемая   | -          |
| ---                                  | ТП-1,2,3 (10/0,4) проектируемые  | -          |
| ---                                  | Проектируемая набережная (сооружение инженерной защиты территории)                   | -          |
| ---                                  | Границы проекта планировки территории Черниговской наб.                              | -          |
| ---                                  | Существующие красные линии   | -          |
| ---                                  | Вновь образуемые красные линии   | -          |
| ---                                  | Ликвидируемые красные линии  | -          |
| ---                                  | Существующий автопешеходный мост   | -          |
| ---                                  | Существующий железнодорожный мост  | -          |
| ---                                  | Существующая железная дорога   | -          |
| ---                                  | Проектируемый автопешеходный тоннель   | -          |
| ---                                  | Транспортная развязка в двух уровнях в соответствии с Генеральным планом г. Кострома | -          |
| ---                                  | Санитарно-защитная зона от инженерных сооружений                                     | -          |

| Изм.        | Кол.уч.   | Лист | № док. | Подпись | Дата |
|-------------|-----------|------|--------|---------|------|
| ГАП         | Пехтерева |      |        |         |      |
| ГИП         | Иванов    |      |        |         |      |
| Гл. спец.   |           |      |        |         |      |
| Рук. группы |           |      |        |         |      |
| Выполнил    | Сирнова   |      |        |         |      |
| И. контроль | Потемкина |      |        |         |      |

Проект планировки территории правого берега реки Волга между железнодорожным и автопешеходным мостами через реку Волга, от акватории реки Волга до строящихся объектов вдоль Черниговской набережной, в части изменения организации улично-дорожной сети, размещения парковок и движения транспорта.

Основная часть

Страницы: 1, 5, 10

ООО "ПЕРСПЕКТИВА", г. Кострома  
Свидетельство СРО № П-008-441053448-28092011-234

Сопоставлено  
Выданы инж. №  
Получены и дата  
Имя, № подл.