


Схема организации движения транспорта (включая транспорт общего пользования) и пешеходов, отображающая местоположение объектов транспортной инфраструктуры и учитывающая существующие и прогнозные потребности в транспортном обеспечении на территории, а также схема организации улично-дорожной сети. М 1:1000

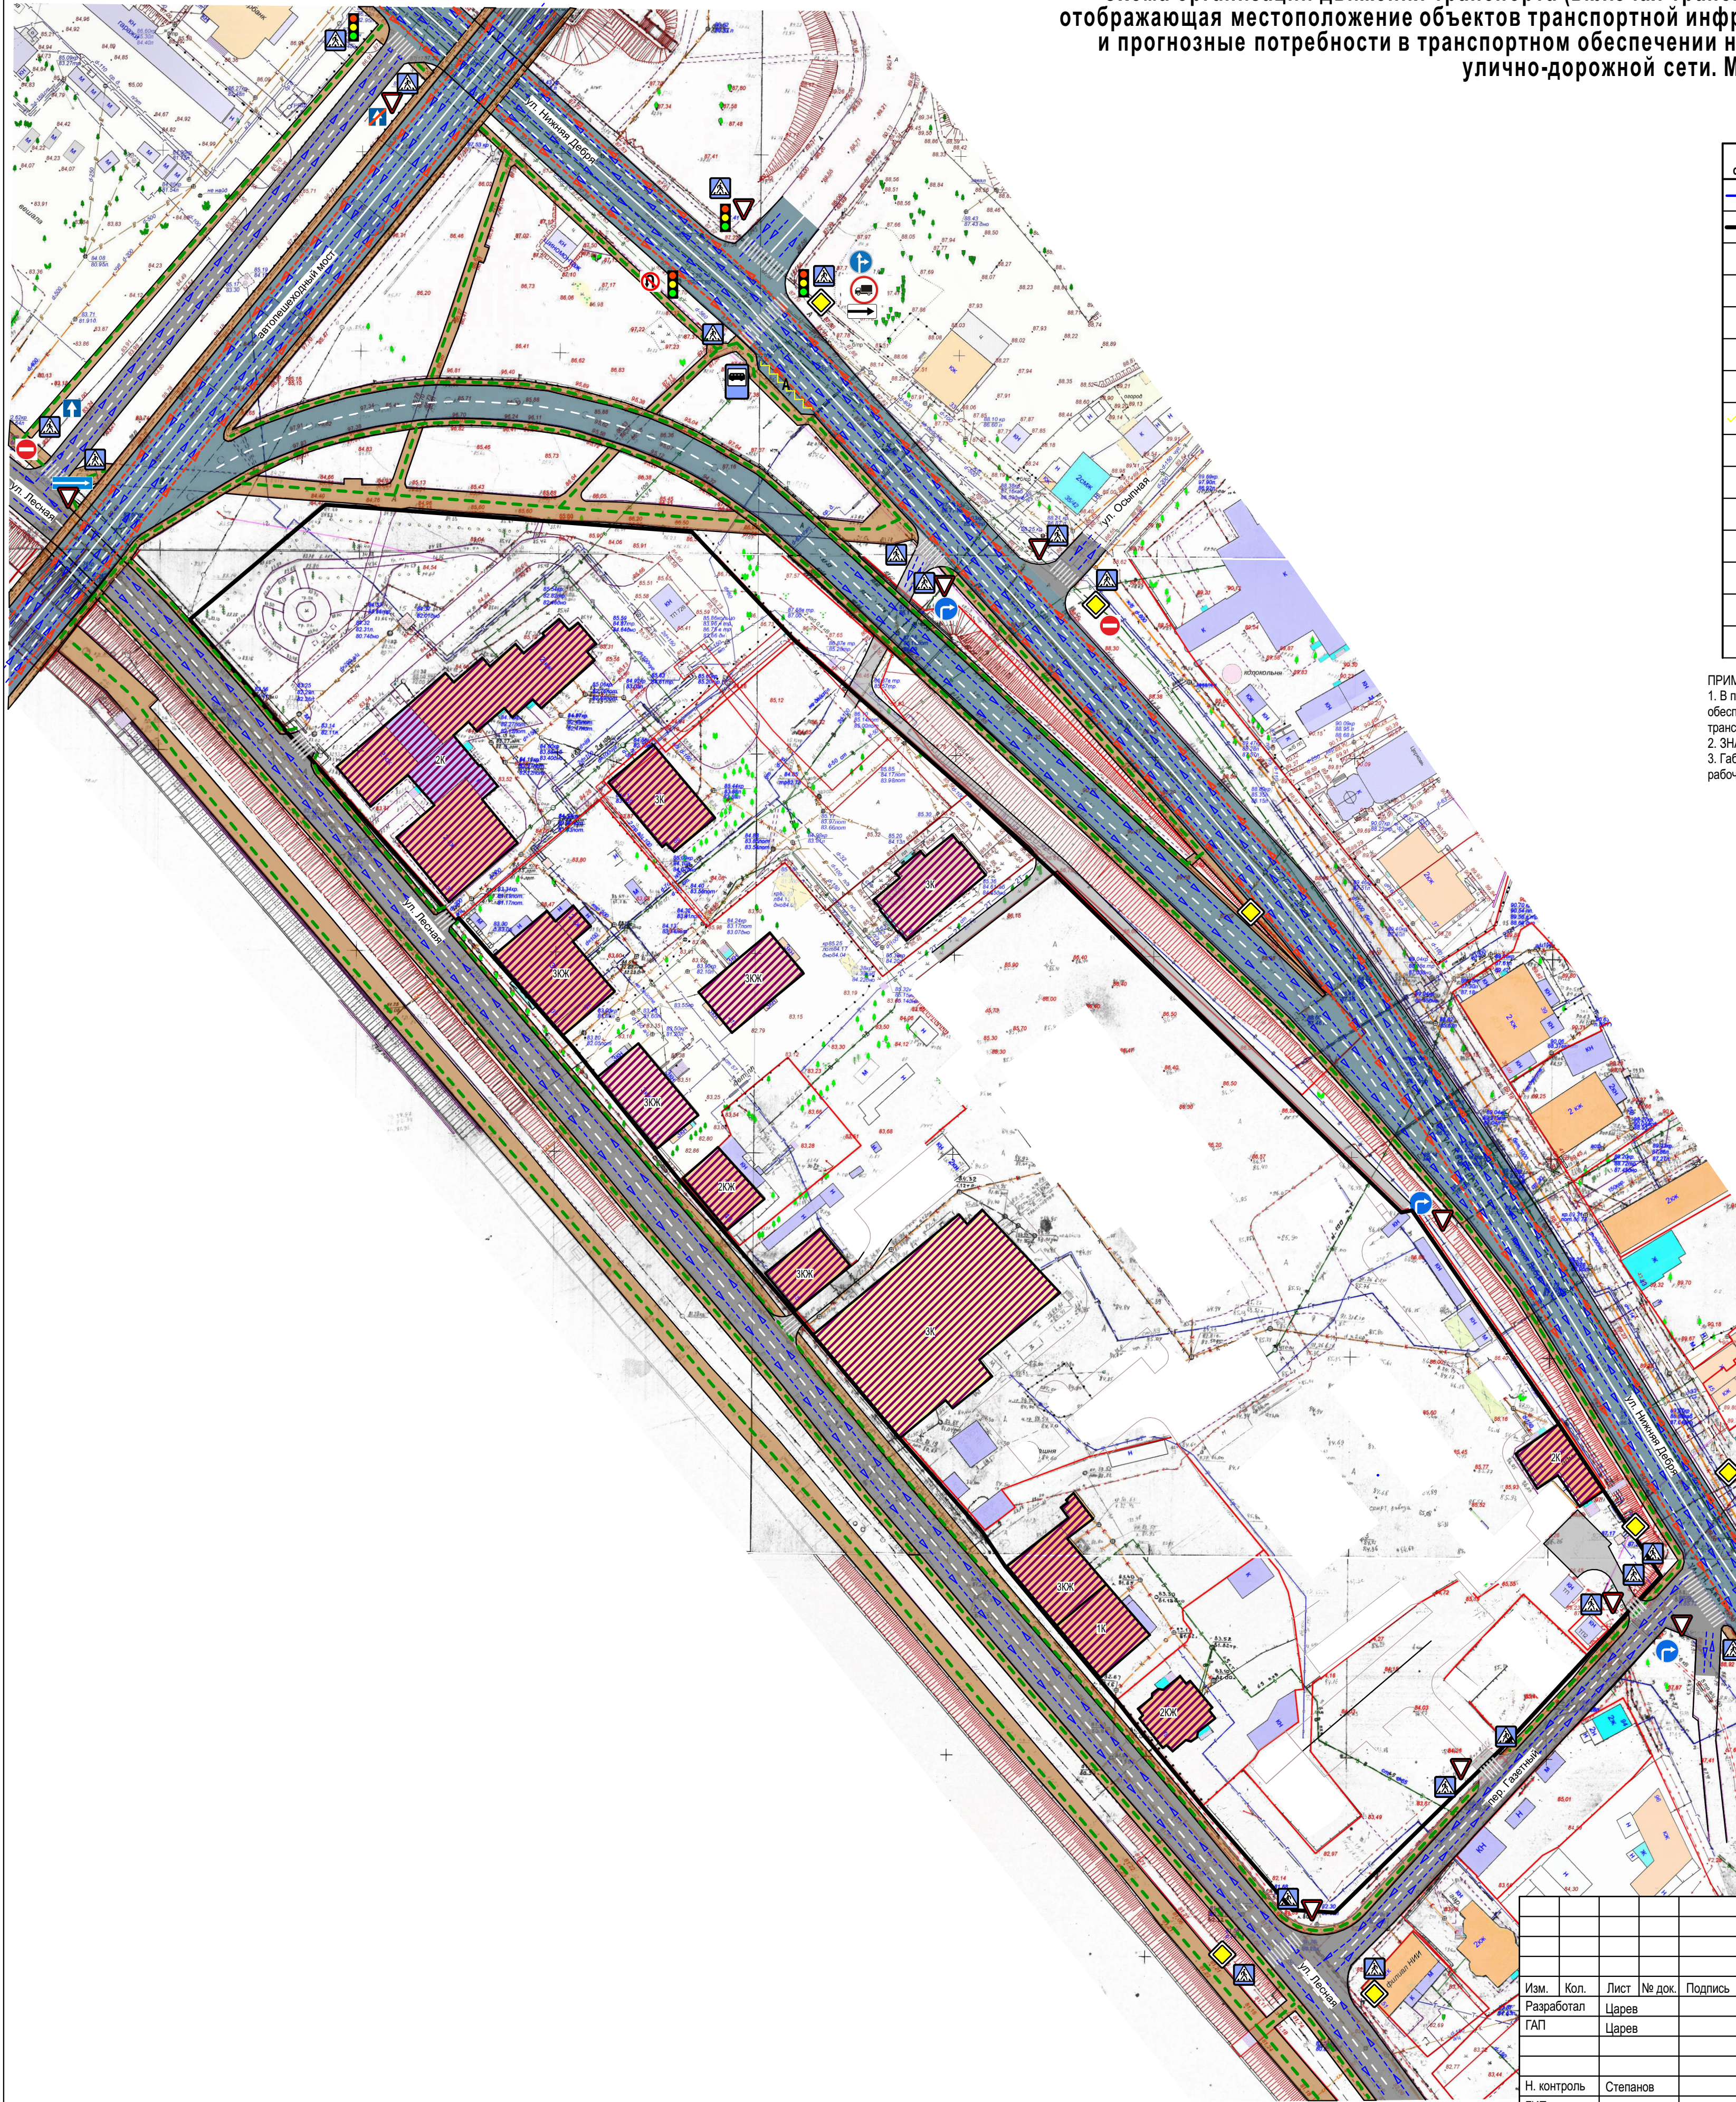

УСЛОВНЫЕ ОБОЗНАЧЕНИЯ	
Условные обозначения	НАИМЕНОВАНИЕ
	Граница существующего земельного участка на кадастровом плане территории
	Устанавливаемые красные линии
	Существующий объект капитального строительства
	Существующая магистральная улица общегородского значения 3 класса
	Существующая улица местного значения
	Проезды, площадки
	Тротуары
	Остановка общественного транспорта
	Площадки для временной (гостевой) стоянки (парковки) автомобилей
	Пешеходный переход
	Движение общественного транспорта
	Движение автомобильного транспорта
	Движение пешеходов по территории общего пользования

ПРИМЕЧАНИЯ:
 1. В процессе реализации проектных решений могут быть внесены изменения в части мероприятий по обеспечению безопасности дорожного движения, в целях улучшения движения транспорта на сложных транспортных узлах.
 2. ЗНАКИ ДОРОЖНЫЕ по ГОСТ Р 52290 - 2004
 3. Габариты и конфигурация объектов капитального строительства будут определяться на стадии рабочего проектирования.

					000-22-ППТ
					Проект планировки территории, ограниченной улицей Нижняя Дебря, переулком Газетным, улицей Лесной, транспортной развязкой от улицы Лесной до улицы Нижняя Дебря
Изм.	Кол.	Лист	№ док.	Подпись	Дата
Разработал		Царева			
ГАП		Царева			
Материалы по обоснованию проекта планировки территории					Стадия
					Лист
					Листов
					000 "БЭСТ"
Н. контроль					Шапченко
ГИП					Шевченко