Схема границ зон с особыми условиями использования территории. М 1:1000.

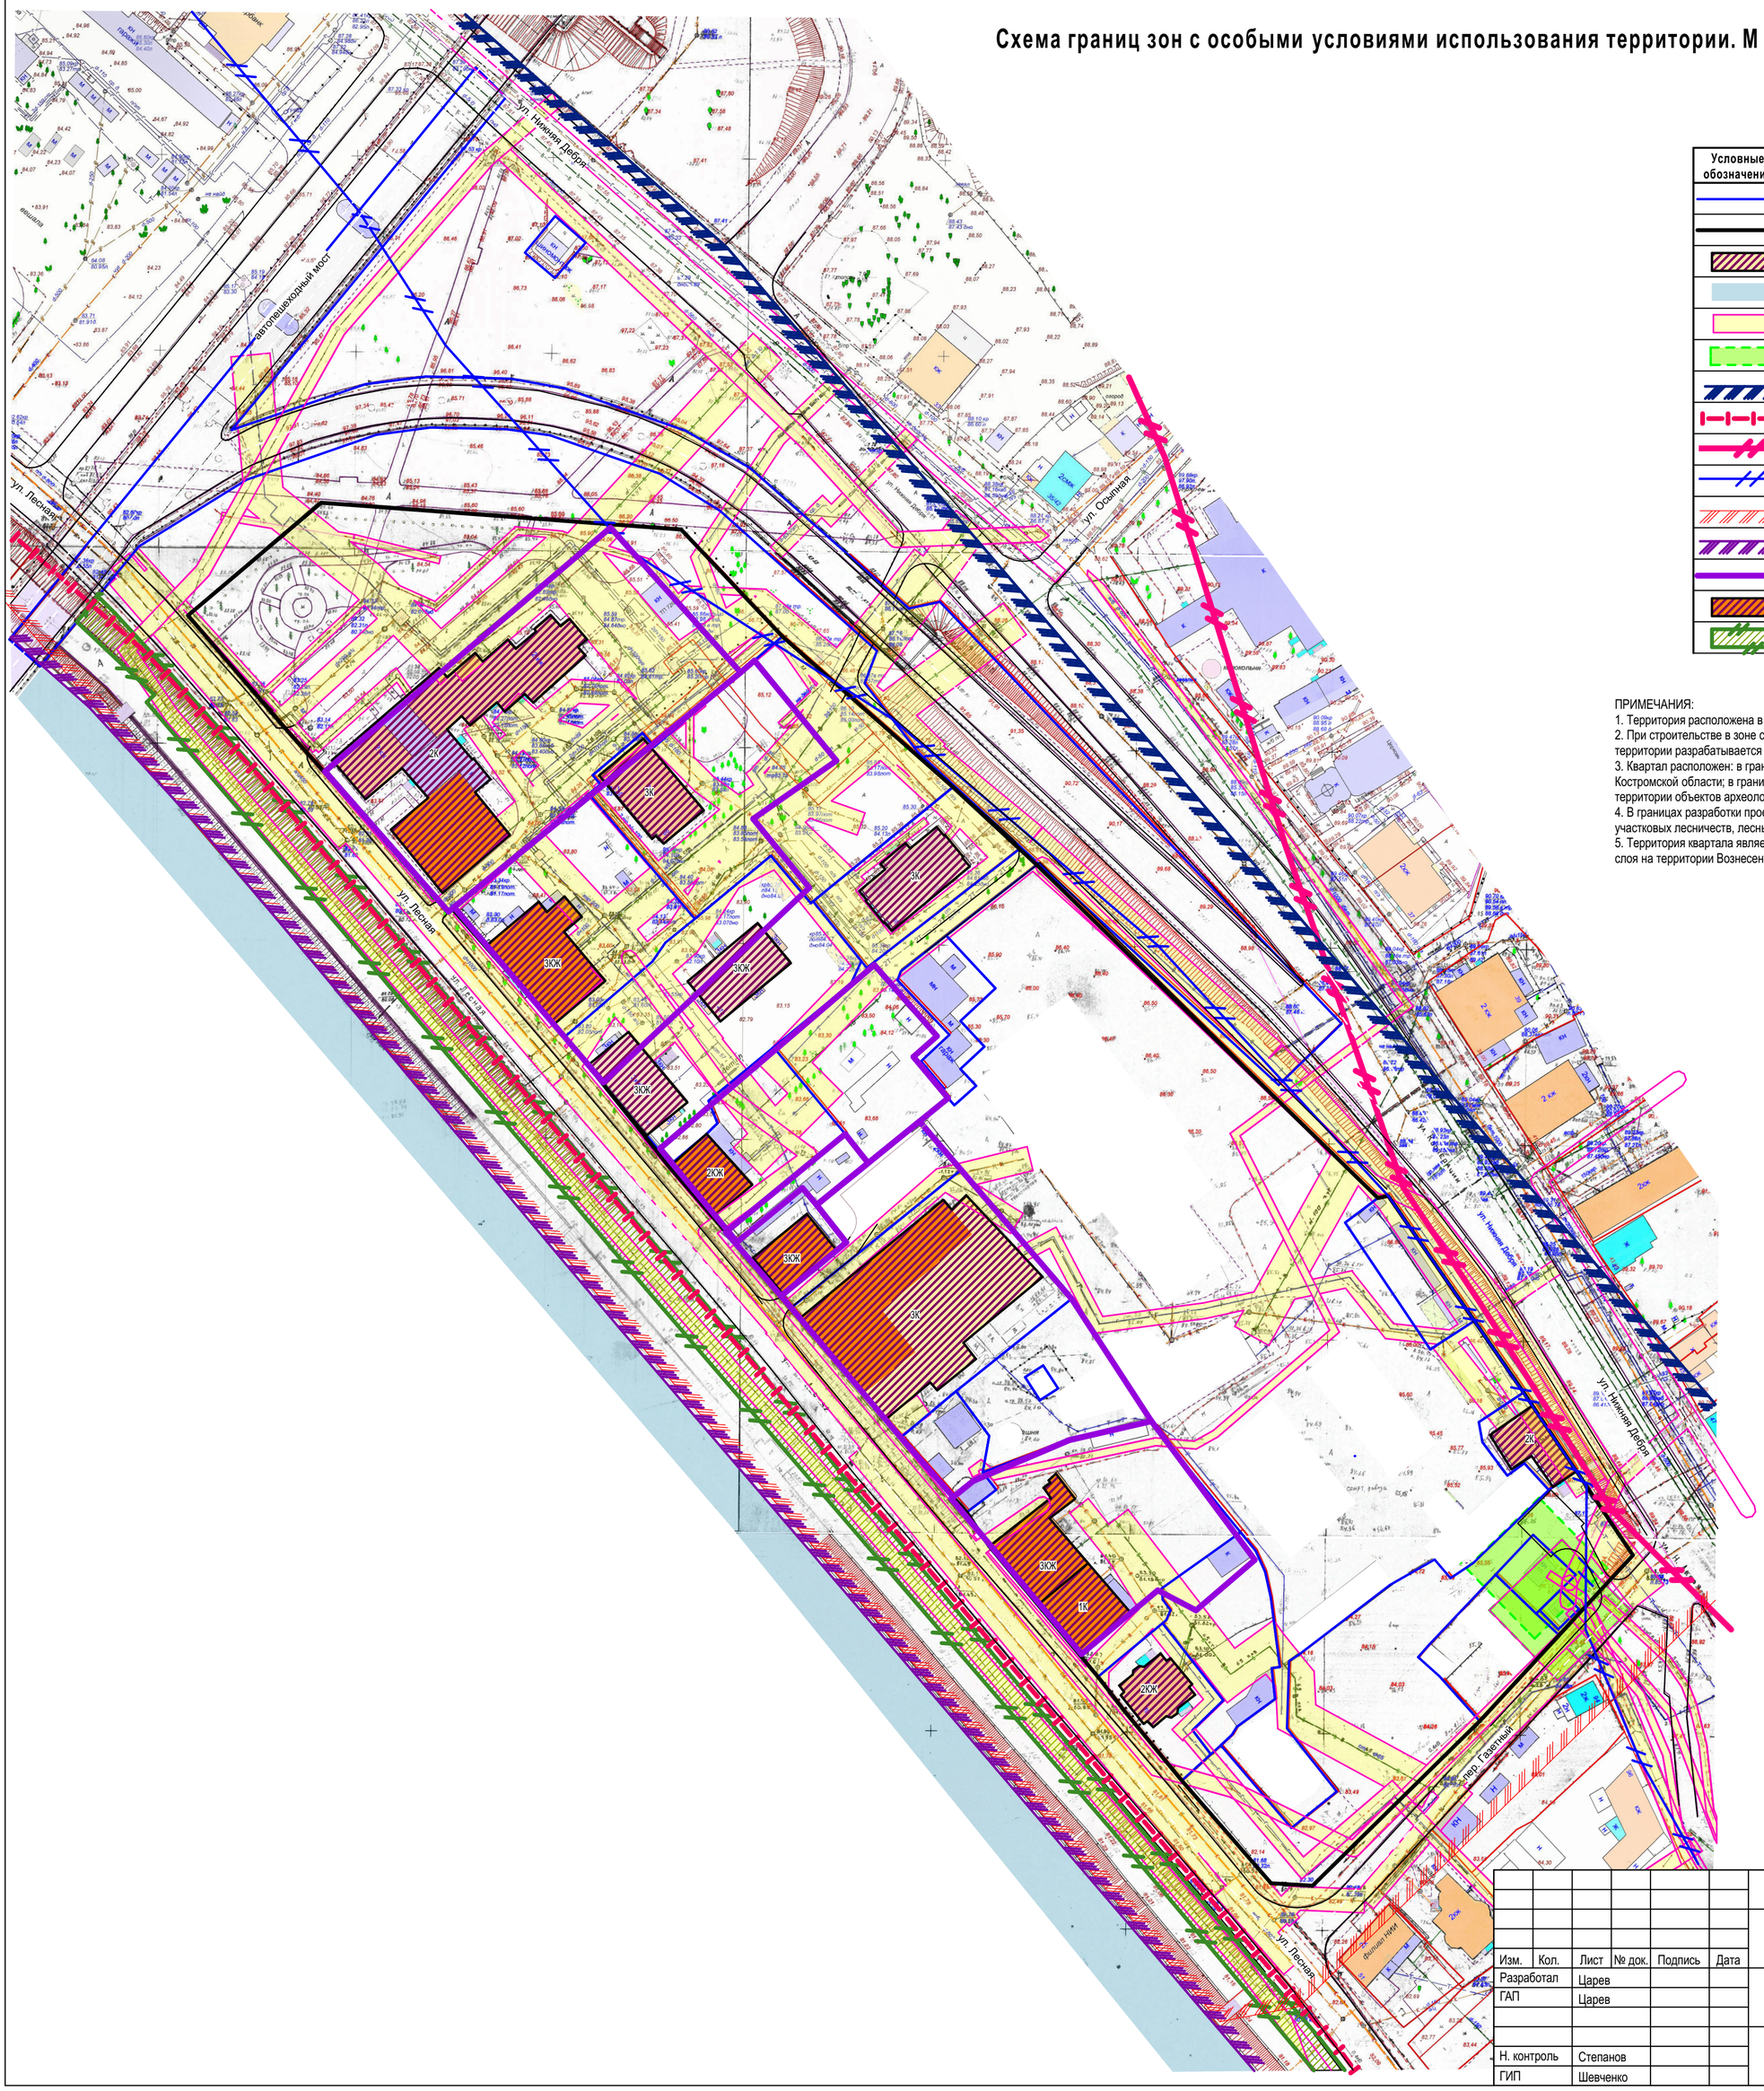

УСЛОВНЫЕ ОБОЗНАЧЕНИЯ

Условные обозначения	НАИМЕНОВАНИЕ
	Граница существующего земельного участка на кадастровом плане территории
	Устанавливаемые красные линии
	Существующий объект капитального строительства
	Водный объект - река Волга
	Охранная зона инженерных сетей
	Охранная зона объекта инженерной инфраструктуры
	Граница водоохранной зоны и прибрежной защитной полосы водного объекта Горьковского водохранилища (река Волга) - 200 метров.
	Береговая полоса (ширина 20 метров)
	Граница зоны подтопления и территории с глубиной залегания грунтовых вод до 2х метров
	Граница катастрофического затопления
	Граница зон охраны исторической части города Костромы
	Граница территории объектов археологического наследия
	Граница территории объекта культурного наследия
	Объект культурного наследия регионального значения
	Озеленная территория общего пользования "Набережная реки Волги от автопешеходного моста до реки Черной"

ПРИМЕЧАНИЯ:
1. Территория расположена в зоне подтопления и территории с глубиной залегания грунтовых вод до 2-х метров.
2. При строительстве в зоне с высокими грунтовыми водами предусмотреть дренирование территории. Дренаж территории разрабатывается на стадии рабочего проектирования объекта капитального строительства.
3. Квартал расположен: в границе территории исторического поселения федерального значения город Кострома Костромской области; в границах территории зон охраны исторической части города Костромы и границах территории объектов археологического наследия.
4. В границах разработки проекта отсутствуют границы земель особо охраняемых территорий и границы лесничеств, участковых лесничеств, лесных кварталов, лесотаксационных выделов или частей лесотаксационных выделов.
5. Территория квартала является частью объекта культурного наследия федерального значения "Участок культурного слоя на территории Вознесенского пасада (Дебре) (XV-XVIII вв.)"

Изм.	Кол.	Лист	№ док.	Подпись	Дата	000-22-ППТ		
						Проект планировки территории, ограниченной улицей Нижняя Дебря, переулком Газетным, улицей Лесной, транспортной развязкой от улицы Лесной до улицы Нижняя Дебря		
Разработал		Царев				Материалы по обоснованию проекта планировки территории	Стадия	Лист	Листов
ГАП		Царев					ПП	5	
Н. контроль		Степанов				Схема границ зон с особыми условиями использования территории. М 1:1000.	ООО "БЭСТ"		
ГИП		Шевченко							

590x550