Вариант планировочного решения застройки территории в соответствии с проектом планировки территории. М 1:1000

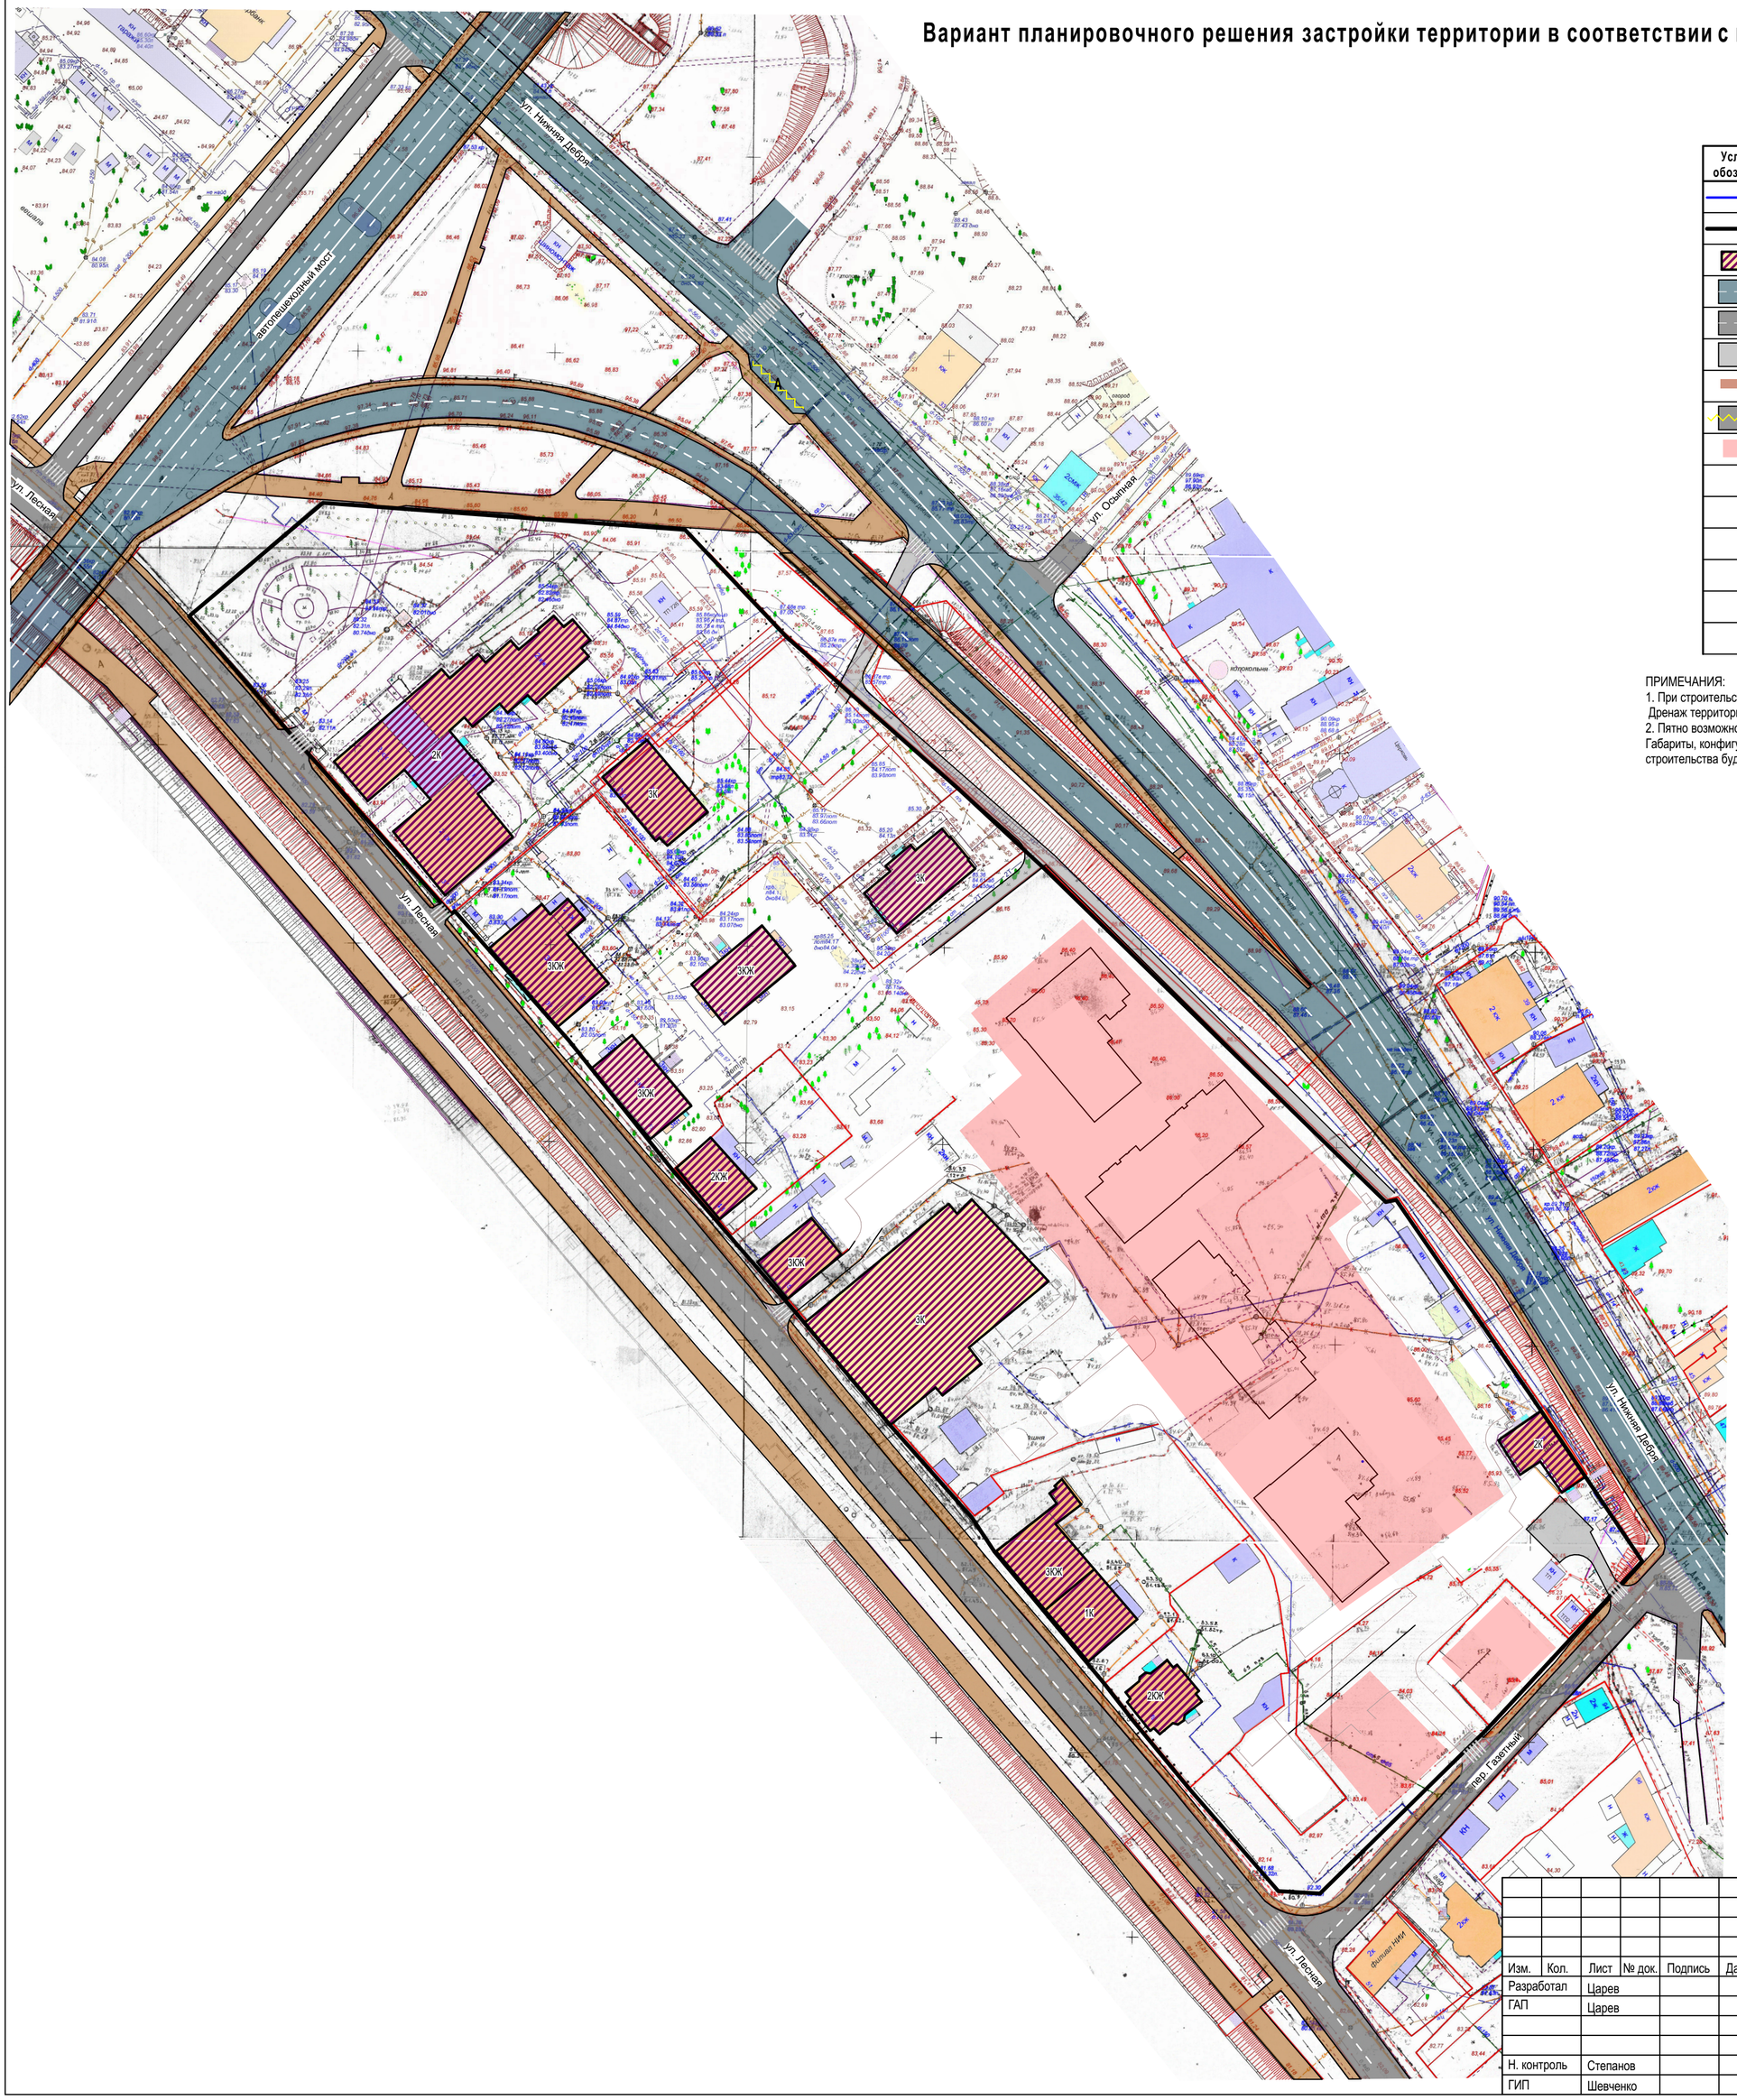

УСЛОВНЫЕ ОБОЗНАЧЕНИЯ

Условные обозначения	НАИМЕНОВАНИЕ
	Граница существующего земельного участка на кадастровом плане территории
	Устанавливаемые красные линии
	Существующий объект капитального строительства
	Существующая магистральная улица общегородского значения 3 класса
	Существующая улица местного значения
	Проезды, площадки
	Тротуары
A	Остановка общественного транспорта
	Пятно возможного размещения планируемых объектов капитального строительства

ПРИМЕЧАНИЯ:
1. При строительстве в зоне с высокими грунтовыми водами предусмотреть дренирование территории. Дренаж территории разрабатывается на стадии рабочего проектирования объекта капитального строительства.
2. Пятно возможного размещения планируемого объекта капитального строительства показано условно. Габариты, конфигурация, элементы благоустройства территории планируемых объектов капитального строительства будут определяться на стадии рабочего проектирования.

						000-22-ППТ
Изм.	Кол.	Лист	№ док.	Подпись	Дата	Проект планировки территории, ограниченной улицей Нижняя Дебря, переулком Газетным, улицей Лесной, транспортной развязкой от улицы Лесной до улицы Нижняя Дебря
Разработал		Царев				Материалы по обоснованию проекта планировки территории — Стадия: ПП; Лист: 7; Листов:
ГАП		Царев				
Н. контроль		Степанов				Вариант планировочного решения застройки территории в соответствии с проектом планировки территории. М 1:1000 — ООО "БЭСТ"
ГИП		Шевченко				

590x550