


# Схема границ территорий объектов культурного наследия. Историко-культурный опорный план. М1:1000

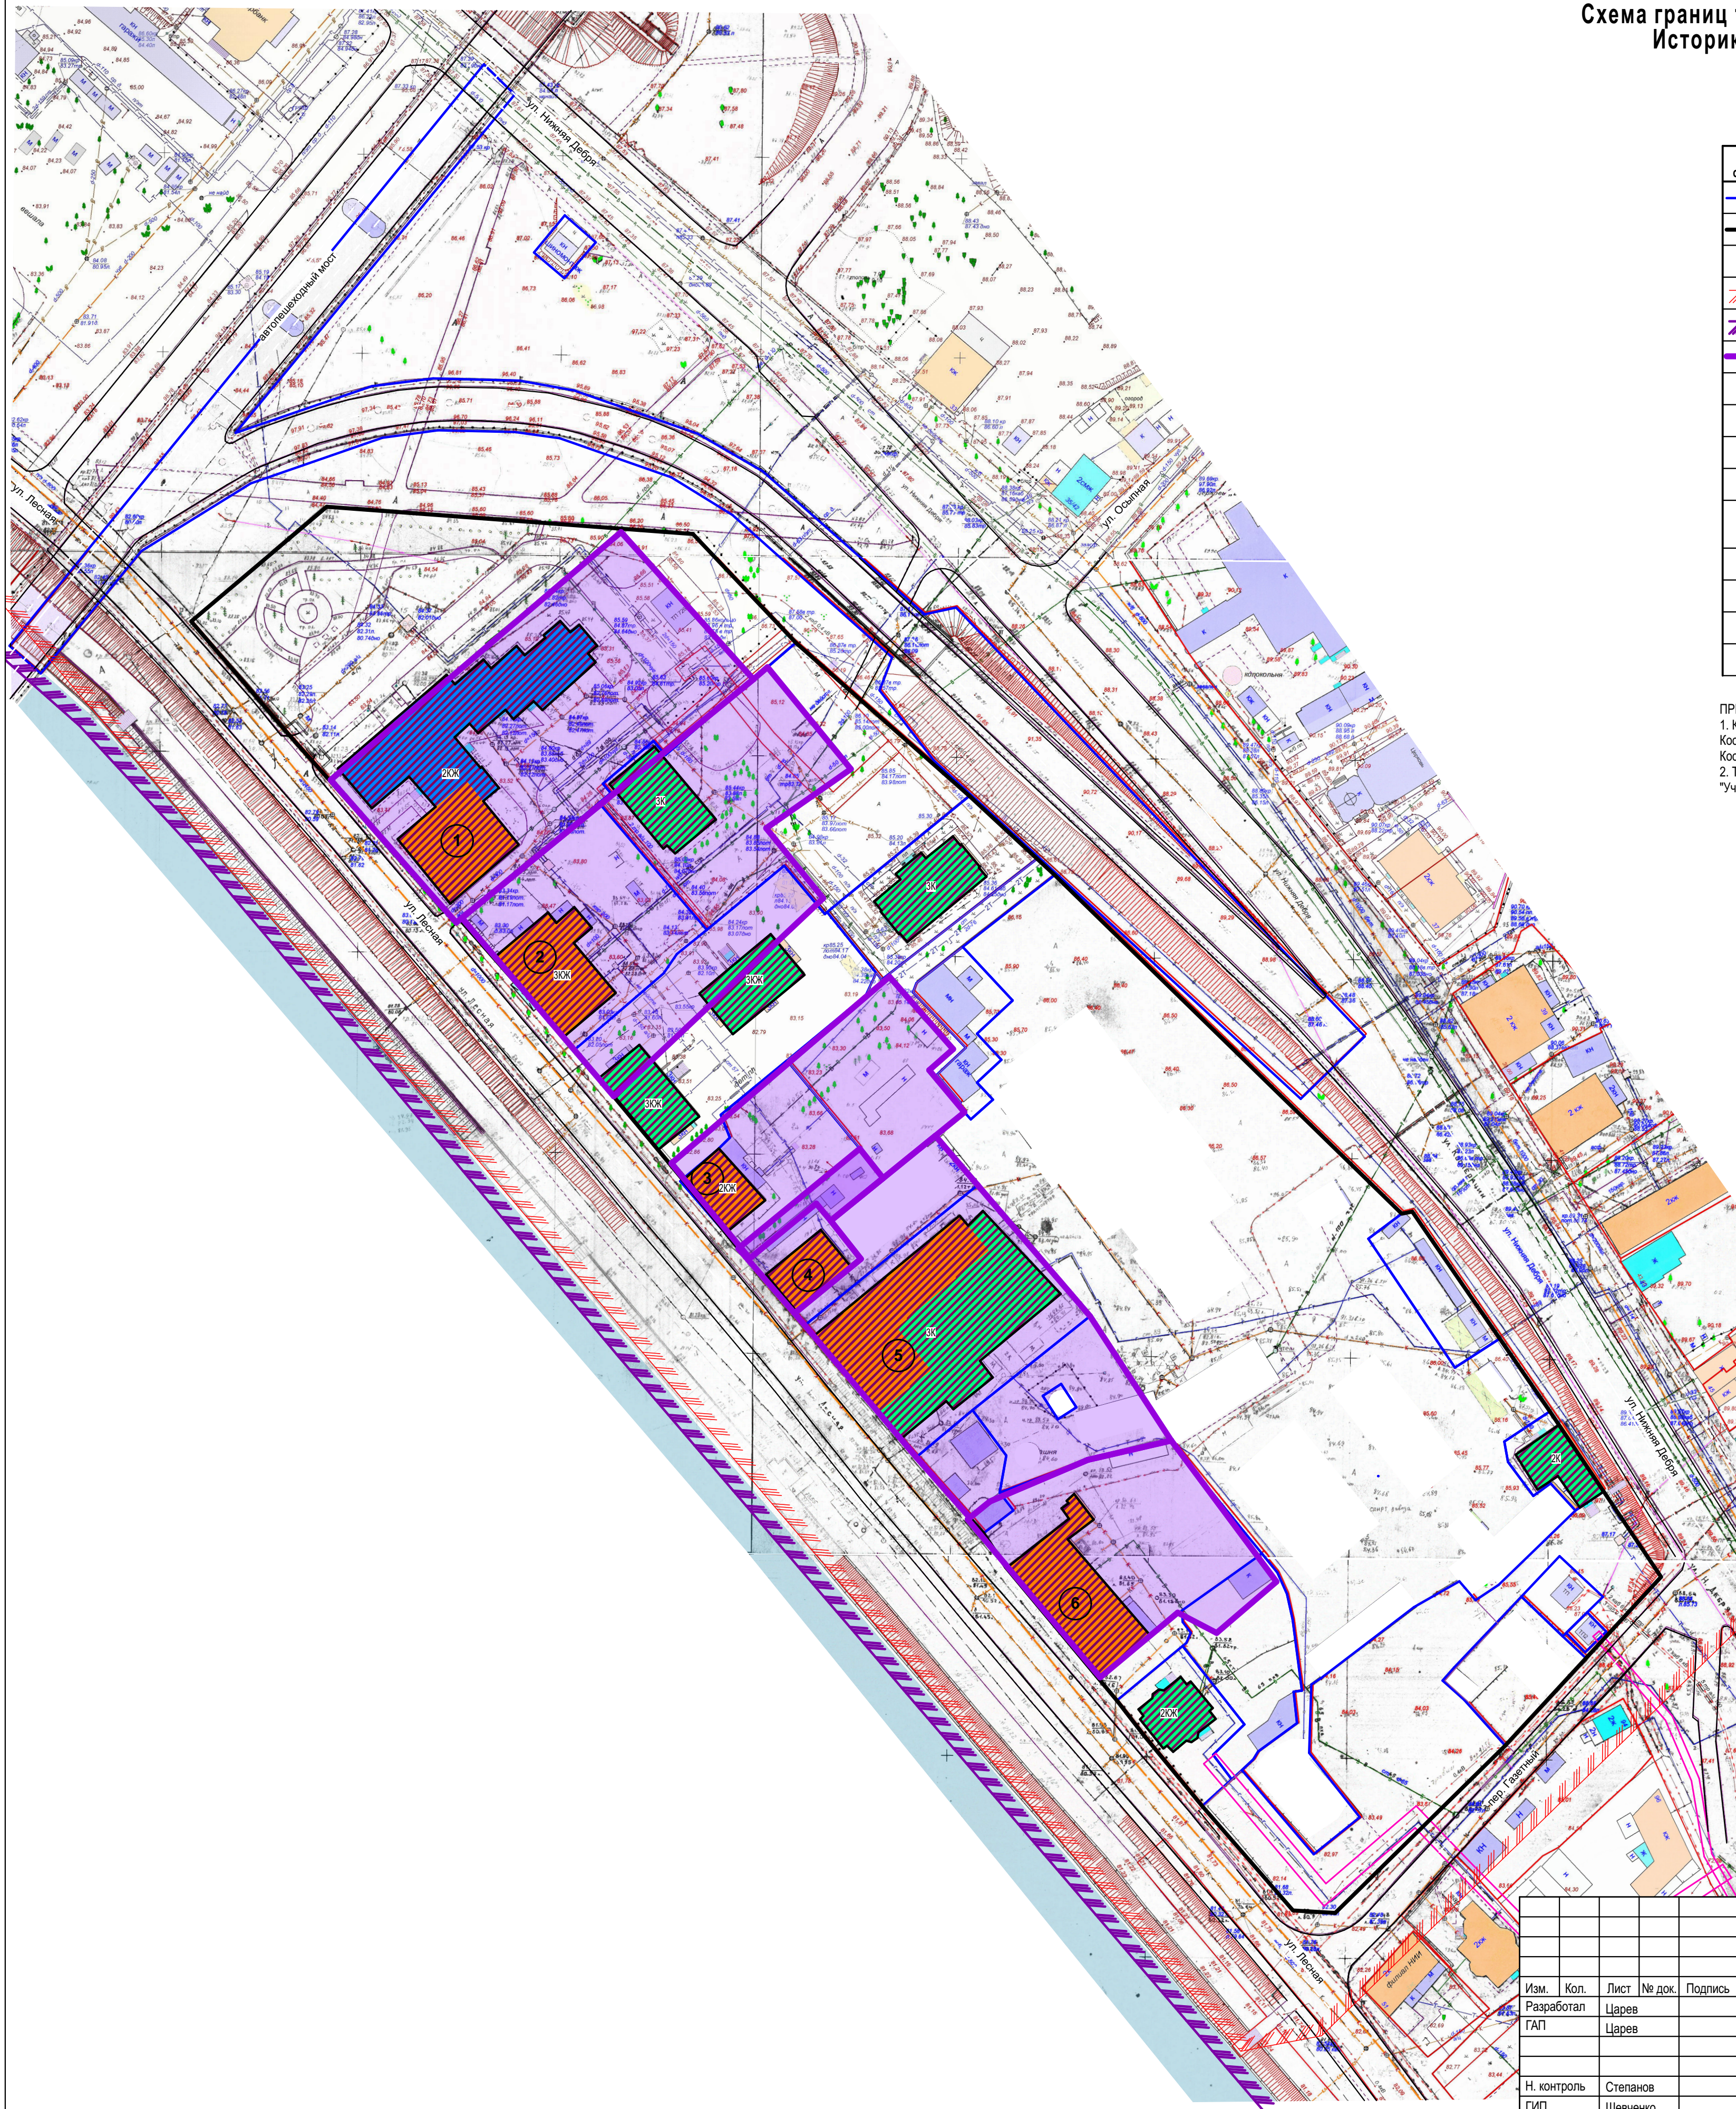

## УСЛОВНЫЕ ОБОЗНАЧЕНИЯ

Условные обозначения	НАИМЕНОВАНИЕ
	Граница существующего земельного участка на кадастровом плане территории
	Устанавливаемые красные линии
	Существующий современный объект капитального строительства, диссонирующий с характером исторической градостроительной среды
	Граница зон охраны исторической части города Костромы
	Граница территории объектов археологического наследия
	Граница территории объекта культурного наследия
	Объект культурного наследия регионального значения
	Территория объекта культурного наследия регионального значения
	Существующая застройка кон. XX в. - нач. XXI в.
	Объект культурного наследия регионального значения Дом жилой Стоюнина, нач. XIX в.
	Объект культурного наследия регионального значения Усадьба Каржавина, XVIII-XX вв.: Дом жилой, кон. XVIII-нач. XIX в.; Ворота ограды, нач. XX в.; Ворота ограды, нач. XX в.
	Объект культурного наследия регионального значения Дом жилой Стоюниной, 90-е гг. XVIII в.
	Объект культурного наследия регионального значения Дом жилой Третьякова, кон. XIX в.
	Объект культурного наследия регионального значения Дом жилой Ознобихина Ф.М. (Третьякова И.П.), нач., посл. четв. XIX в.
	Объект культурного наследия регионального значения Дом жилой Каржавина, кон. XVIII в.

**ПРИМЕЧАНИЯ:**  
 1. Квартал расположен: в границе территории исторического поселения федерального значения город Кострома Костромской области; в границах территории зон охраны исторической части города Костромы и границах территории объектов археологического наследия.  
 2. Территория квартала является частью объекта культурного наследия федерального значения "Участок культурного зоя на территории Вознесенского сада (Дебре) (XV-XVIII вв.)"

						000-22-ППТ		
						Проект планировки территории, ограниченной улицей Нижняя Дебря, переулком Газетным, улицей Лесной, транспортной развязкой от улицы Лесной до улицы Нижняя Дебря		
Изм.	Кол.	Лист	№ док.	Подпись	Дата			
Разработал		Царева						
ГАП		Царев						
						Материалы по обоснованию проекта планировки территории		
						Стадия	Лист	Листов
						ПП	8	
						Схема границ территорий объектов культурного наследия. Историко-культурный опорный план. М1:1000		
						ООО "БЭСТ"		