


Обозначение характерных точек красных линий	Координаты, м	
	X	Y
1	288432.99	1216651.36
2	288432.85	1216662.31
3	288431.38	1216702.38
4	288260.71	1216922.00
5	288167.03	1217042.59
6	287920.91	1216856.16
7	287865.56	1216812.80
8	287724.73	1216714.07
9	287723.26	1216652.19
10	287794.77	1216556.75
11	288060.96	1216592.54
12	288168.19	1216608.44
13	288193.19	1216611.74
14	288205.34	1216611.36
15	288264.27	1216616.11
16	288297.06	1216619.02
17	288407.98	1216631.59

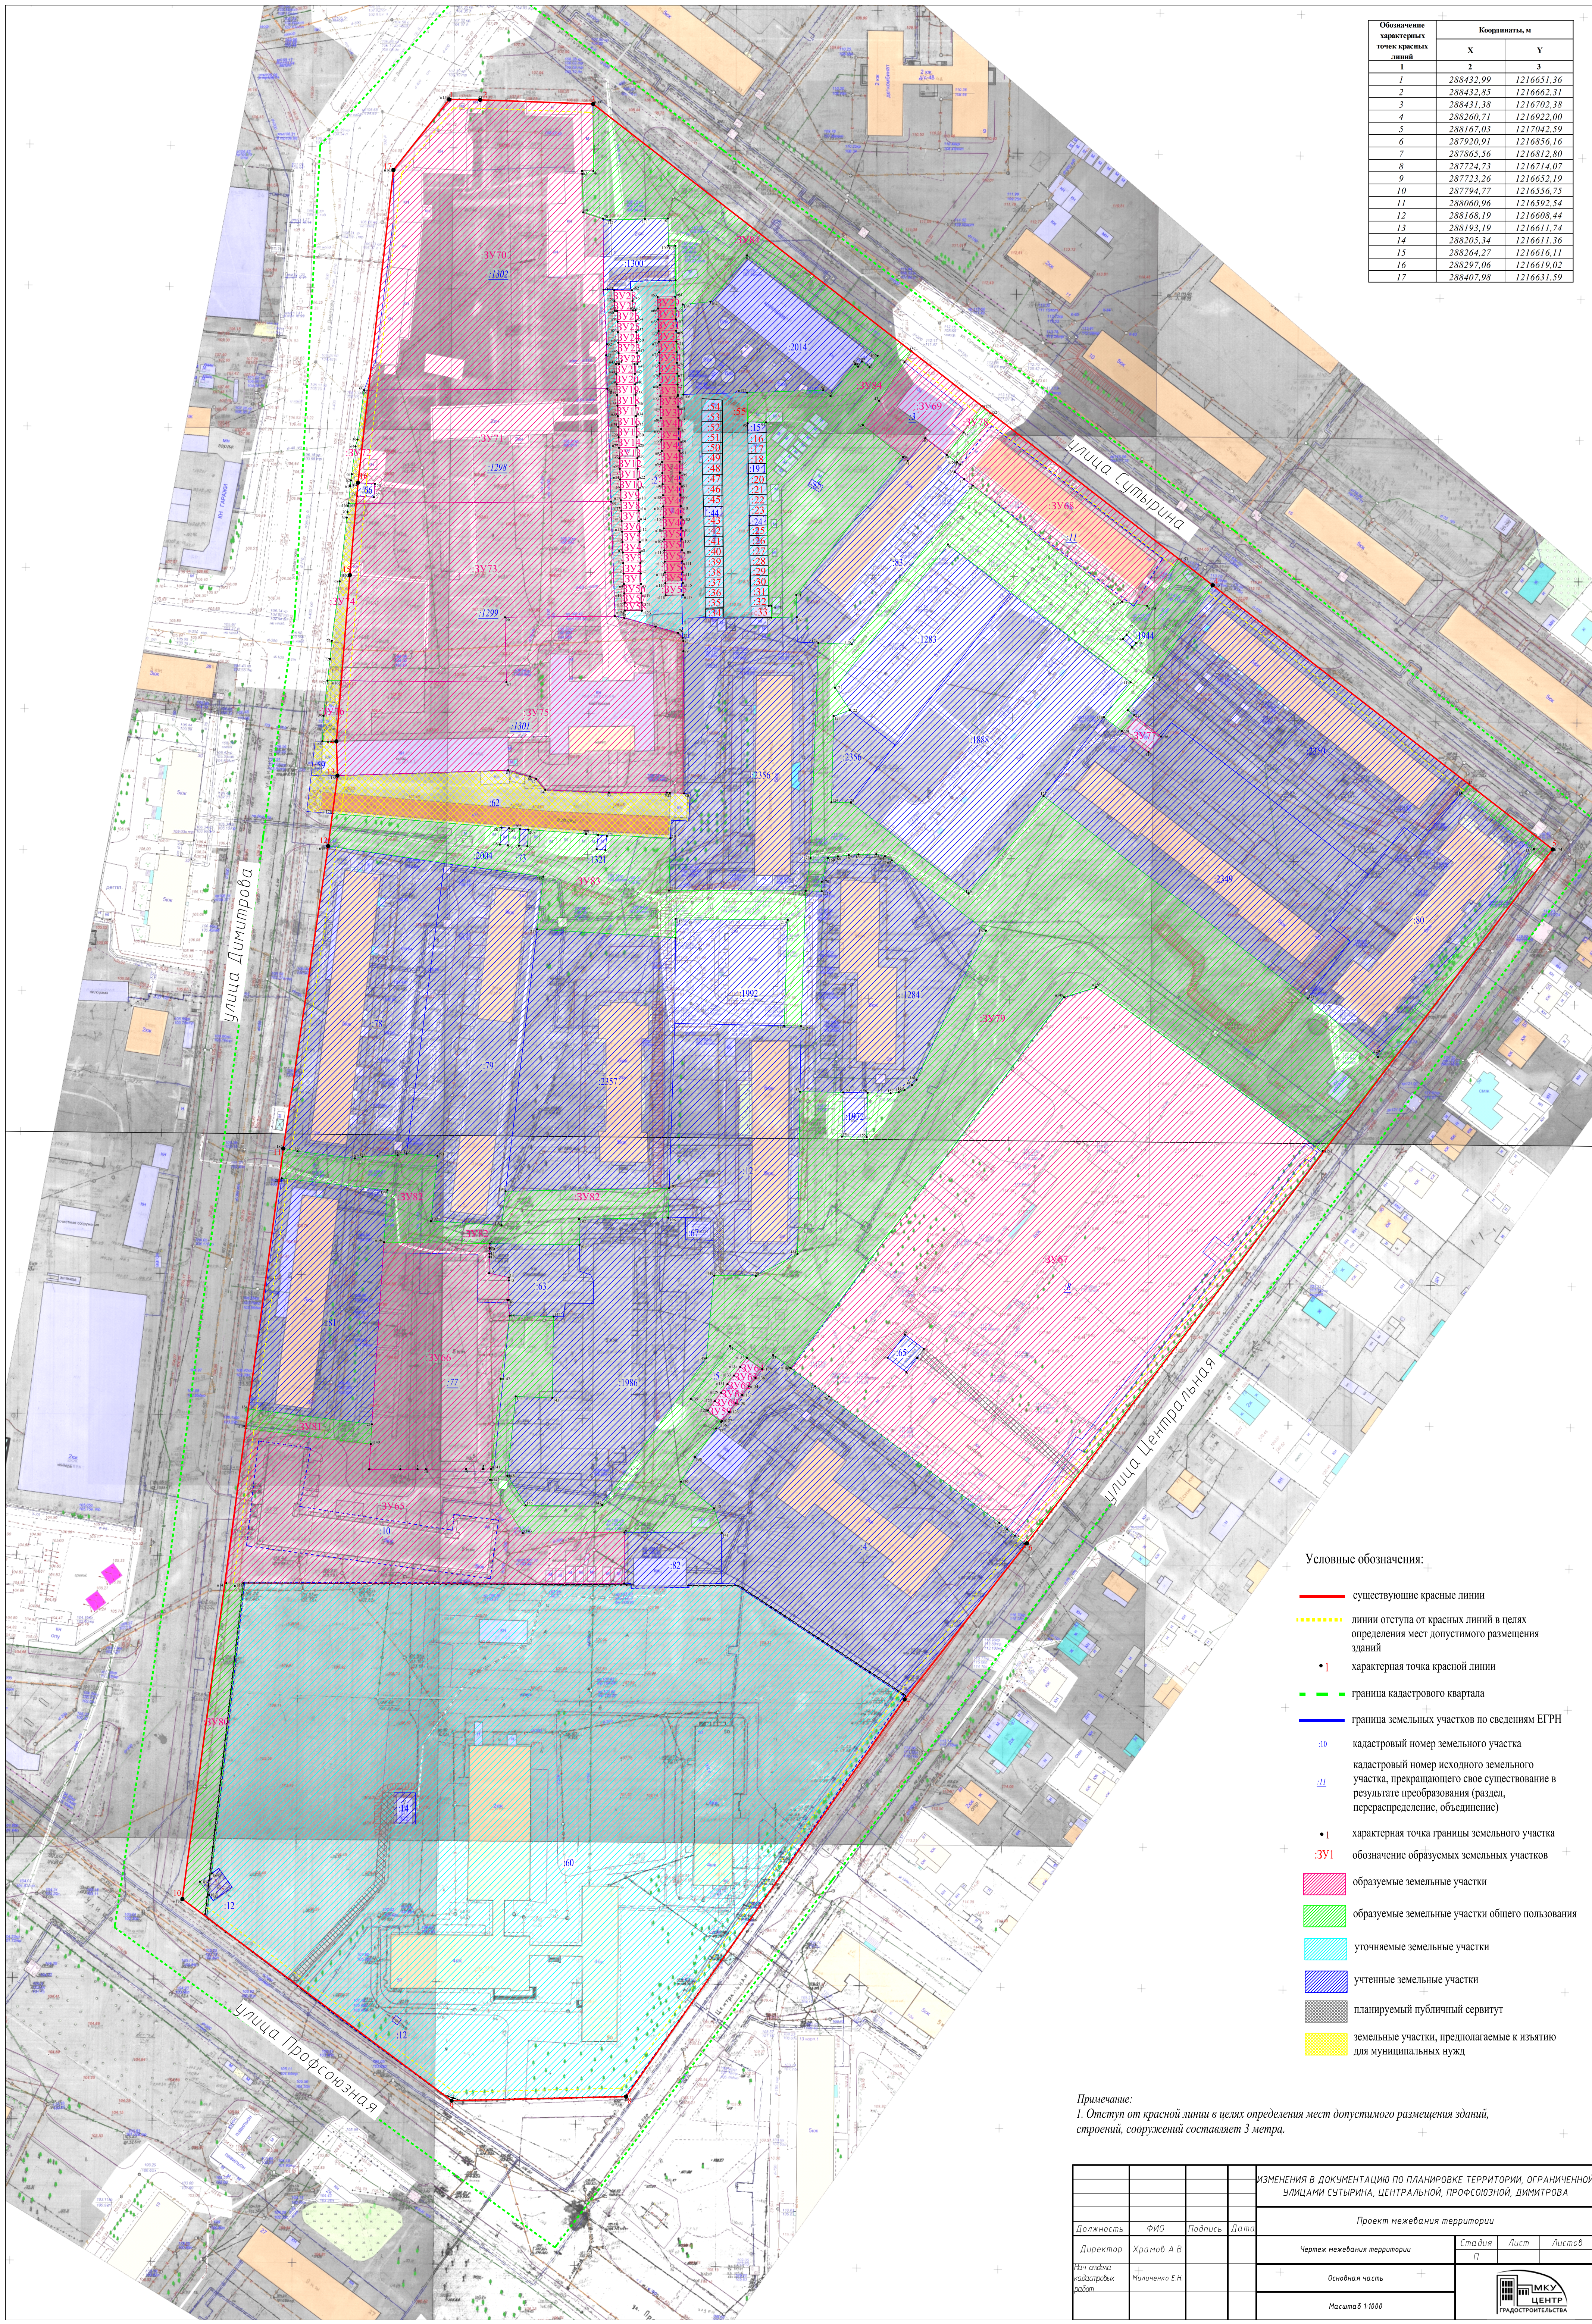

- Условные обозначения:**
- существующие красные линии
 - - - - - линии отступа от красных линий в целях определения мест допустимого размещения зданий
 - | характеристическая точка красной линии
 - - - - - граница кадастрового квартала
 - граница земельных участков по сведениям ЕГРН
 - 10 кадастровый номер земельного участка
 - 11 кадастровый номер исходного земельного участка, прекращающего свое существование в результате преобразования (раздел, перераспределение, объединение)
 - | характеристическая точка границы земельного участка
 - :ЗУ1 обозначение образуемых земельных участков
 - образуемые земельные участки
 - образуемые земельные участки общего пользования
 - уточняемые земельные участки
 - учтенные земельные участки
 - планируемый публичный сервитут
 - земельные участки, предполагаемые к изъятию для муниципальных нужд

Примечание:
1. Отступ от красной линии в целях определения мест допустимого размещения зданий, строений, сооружений составляет 3 метра.

ИЗМЕНЕНИЯ В ДОКУМЕНТАЦИИ ПО ПЛАНИРОВКЕ ТЕРРИТОРИИ, ОГРАНИЧЕННОЙ УЛИЦАМИ СУТЫРИНА, ЦЕНТРАЛЬНОЙ, ПРОФСОЮЗНОЙ, ДИМИТРОВА			
Проект межевания территории			
Должность	ФИО	Подпись	Дата
Директор	Храмов А.В.		
Чл. экспертной комиссии	Милыченко Е.Н.		
Чертеж межевания территории			Страница 1 из 1
Основная часть			Лист 1 из 1
Масштаб 1:1000			

