


ЧЕРТЕЖ МЕЖЕВАНИЯ ТЕРРИТОРИИ

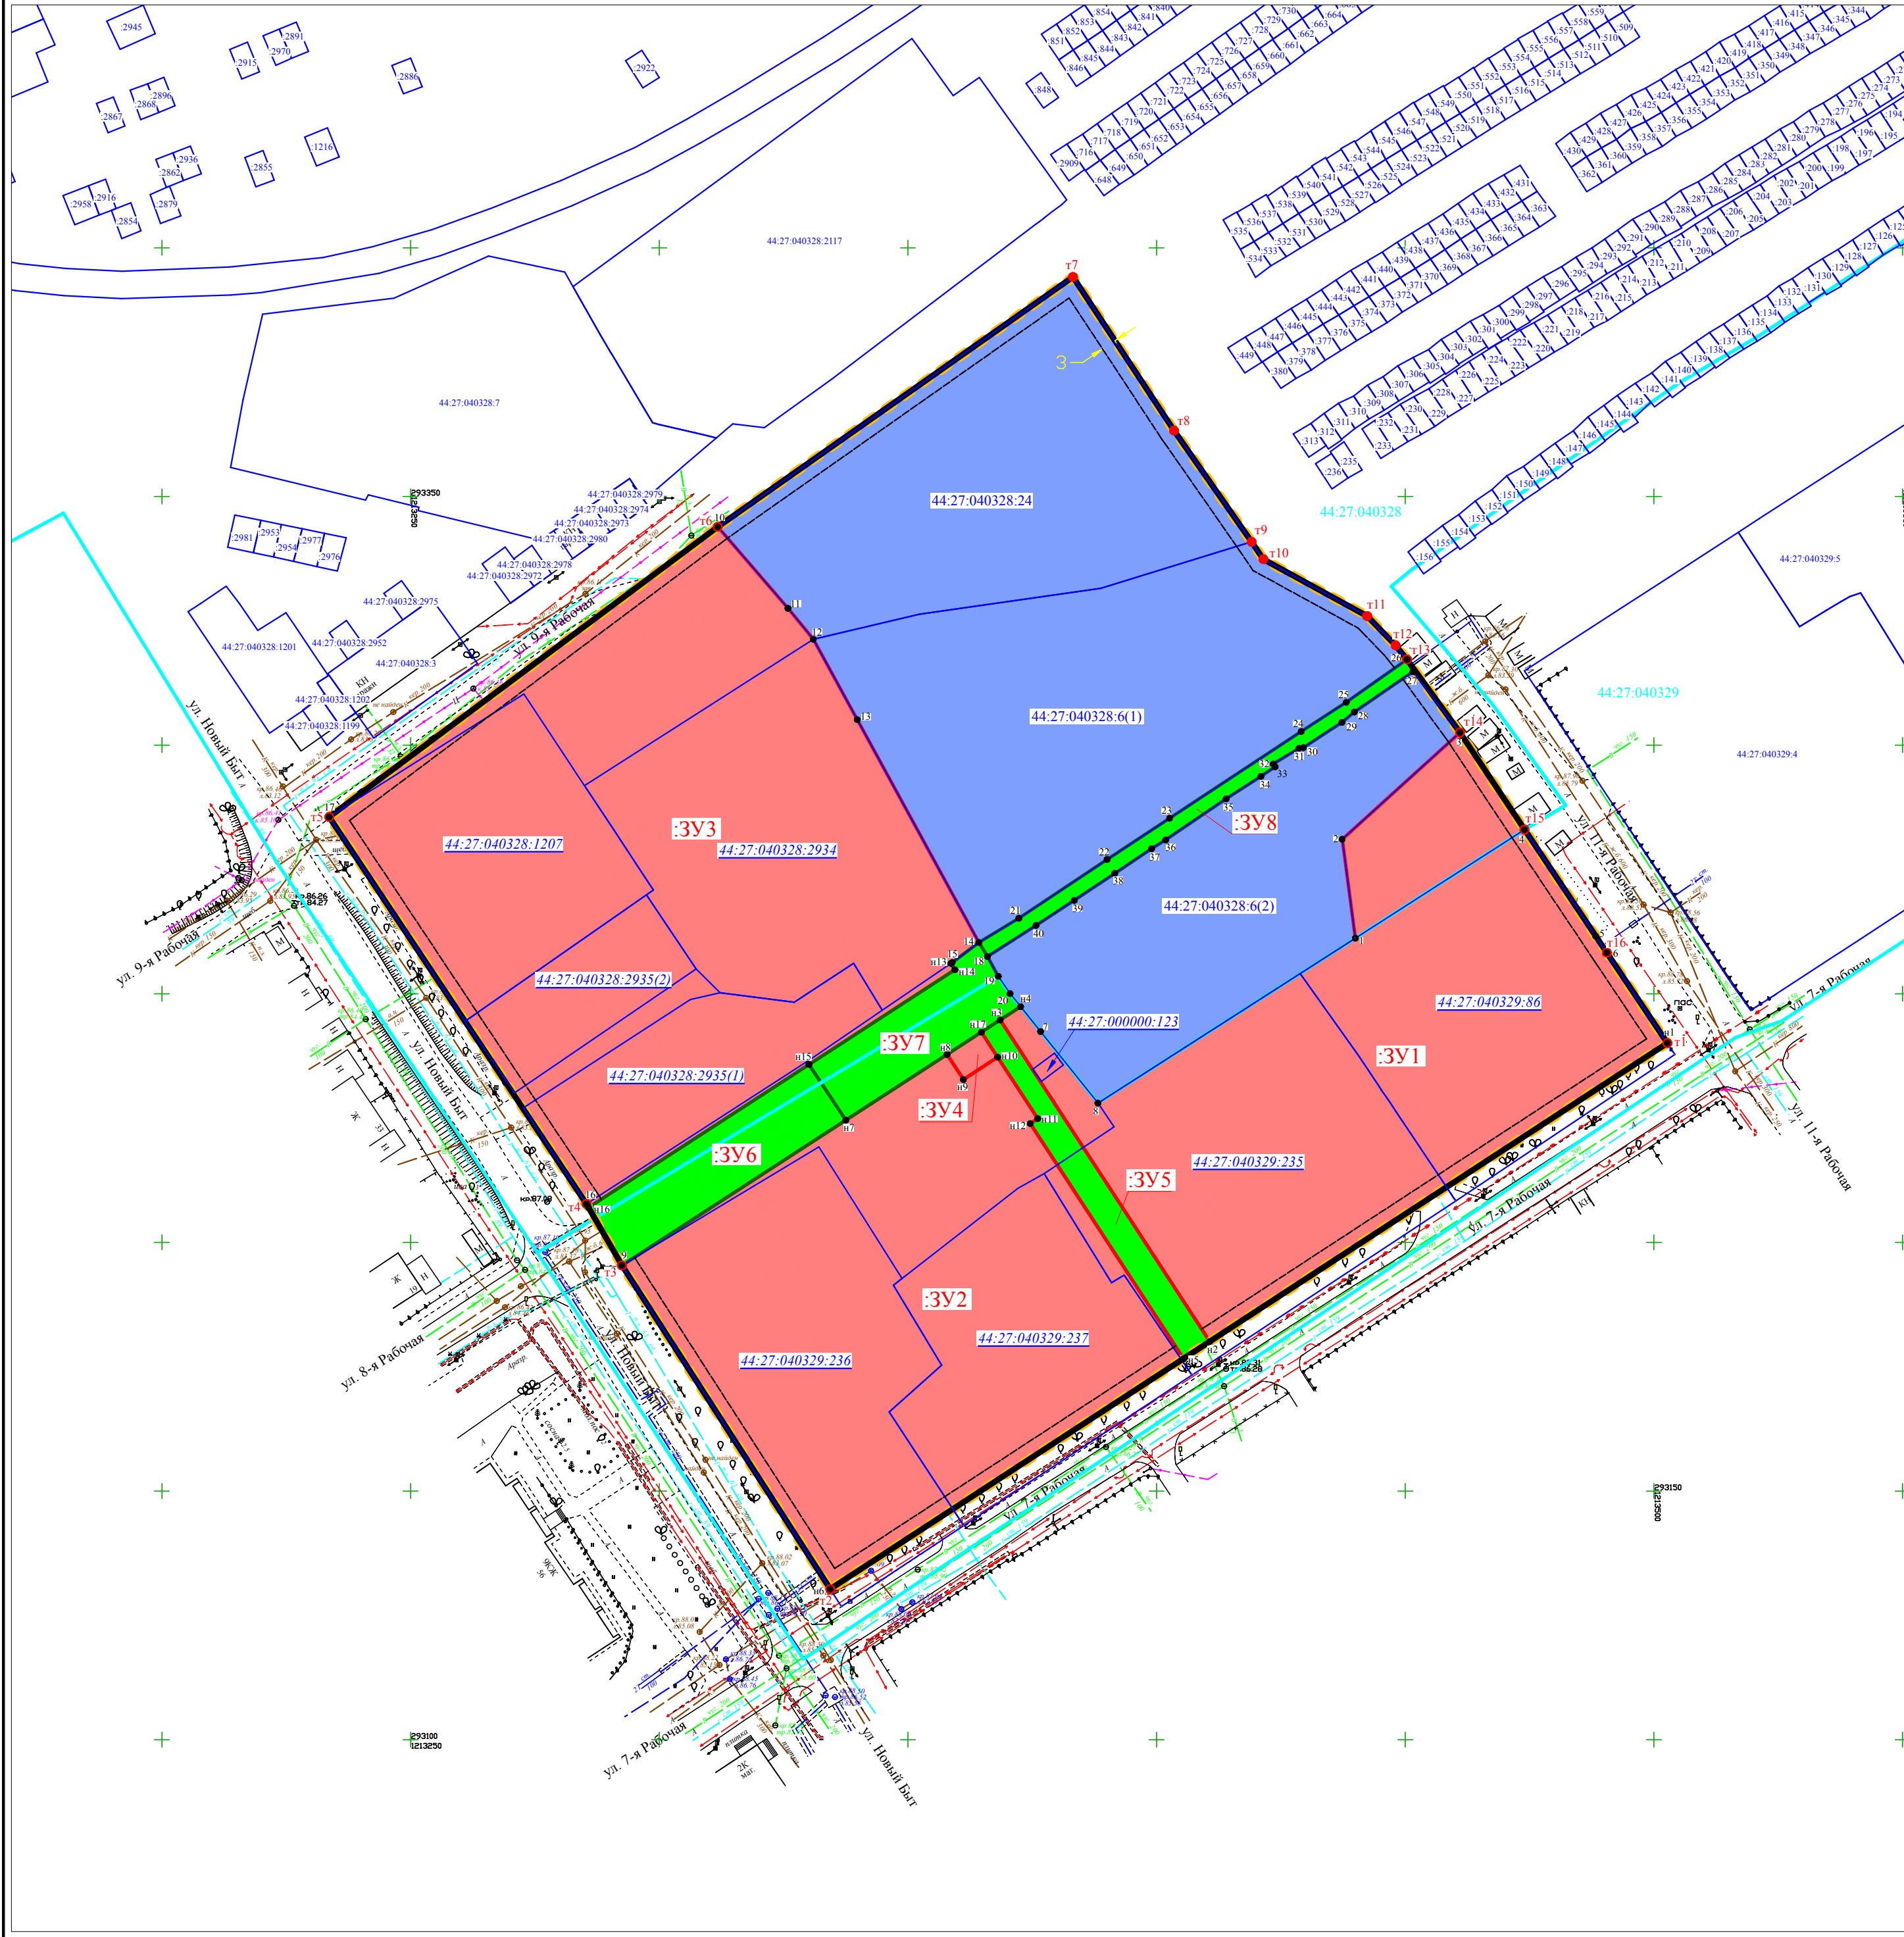

Координаты характерных точек устанавливаемых красных линий		
Обозначение характерных точек устанавливаемых красных линий	X	Y
1	2	3
т1	293240.07	1213502.69
т2	293130.29	1213334.39
т3	293195.36	1213292.49
т4	293207.75	1213285.37
т5	293285.55	1213233.64
т6	293343.89	1213311.76
т7	293394.12	1213383.19
т8	293363.23	1213403.52
т9	293340.86	1213419.11
т10	293337.38	1213421.48
т11	293325.95	1213442.35
т12	293320.05	1213448.07
т13	293317.23	1213450.35
т14	293302.53	1213461.00
т15	293282.99	1213473.98
т16	293258.27	1213490.52
т1	293240.07	1213502.69

УСЛОВНЫЕ ОБОЗНАЧЕНИЯ

Условные обозначения	НАИМЕНОВАНИЕ
:ЗУ1	Обозначения образуемых земельных участков
	Образуемые земельные участки
	Образуемые земельные участки (территории) общего пользования
:254	Кадастровые номера существующих земельных участков
:33	Кадастровый номер земельного участка прекращающего свое существование
	Существующие земельные участки
• 68	Обозначение характерных точек границ образуемых земельных участков, существующих в ЕГРН
• н10	Обозначение вновь образованных характерных точек границ образуемых земельных участков
	Граница кадастрового квартала
	Границы существующего элемента планировочной структуры
	Устанавливаемые красные линии (Примечание 1)
• т1	Обозначение характерных точек границ красных линий
	Линии отступа от красных линий в целях определения мест допустимого размещения зданий

Примечание:

1. Граница элемента планировочной структуры совпадает с красными линиями

2. Возможна незначительная корректировка координат характерных точек границ образуемых земельных участков при проведении кадастровых работ

				Документация по планировке территории в границах комплексного развития территории жилой застройки города Кострома, ограниченной улицами Новый Быт, Рабочей 7-й, Рабочей 11-й, по границам земельных участков с кадастровыми номерами 44:27:040328:6, 44:27:040328:24				
				Чертеж межевания территории				
Должн.	Ф.И.О.	Подп.	дата	ПРОЕКТ МЕЖЕВАНИЯ ТЕРРИТОРИИ ОСНОВНАЯ ЧАСТЬ		Стадия	Лист	Листов
Генеральный директор	Рогозина Т.А.		09.2025			□	1	
Кадастровый инженер	Иванова Н.А.		09.2025					
				М 1:1000		ООО "Центр кадастровых услуг" ИНН 4401137994 ОГРН 1124401008380 Адрес: г. Кострома, ул. Маршала Новикова, д.35, помесн. 1, кат. 12		