


Условные обозначения	НАИМЕНОВАНИЕ
	Граница разработки проекта планировки территории
	Граница городского округа город Кострома
	Граница участка поставленного на кадастровый учет
	Вновь образуемые красные линии
	Ограждение территории
	Этажность, характеристика здания
	Существующая ЛЭП
	Существующий газопровод низкого давления
	Инженерные сети подлежащие демонтажу
	Граница территории общего пользования
	Граница проектируемого земельного участка
	к.28 Координаты вновь образуемых красных линий
	Угол поворота красной линии
	20 Расстояние между точками красных линий
	Оси дорог и проездов
	Территория общего пользования
	Границы земельного участка, на котором планируется расположить линейный объект (газопровод высокого давления)
	Границы земельного участка, на котором планируется расположить линейный объект (дорога)

№ по плану	НАИМЕНОВАНИЕ ОБЪЕКТА	Код вида разрешенного использования
1	Проектируемый малоэтажный многоквартирный жилой дом, с объектом обслуживания жилой застройки во встроенных помещениях	2.1.1
2	Проектируемый малоэтажный многоквартирный жилой дом	2.1.1
3	Проектируемый малоэтажный многоквартирный жилой дом	2.1.1
4	Объект детского дошкольного образования на 220 мест	3.5.1
5	Канализационная насосная станция	3.1
6	Трансформаторная подстанция	3.1
7	Локальные очистные сооружения	3.1
8	Газовая котельная	3.1
9	Спортивные площадки	-
10	ГРПШ	3.1
11	Остановочный пункт городской электрички	-
12	Проектируемая площадка для временной стоянки общественного транспорта	7.2

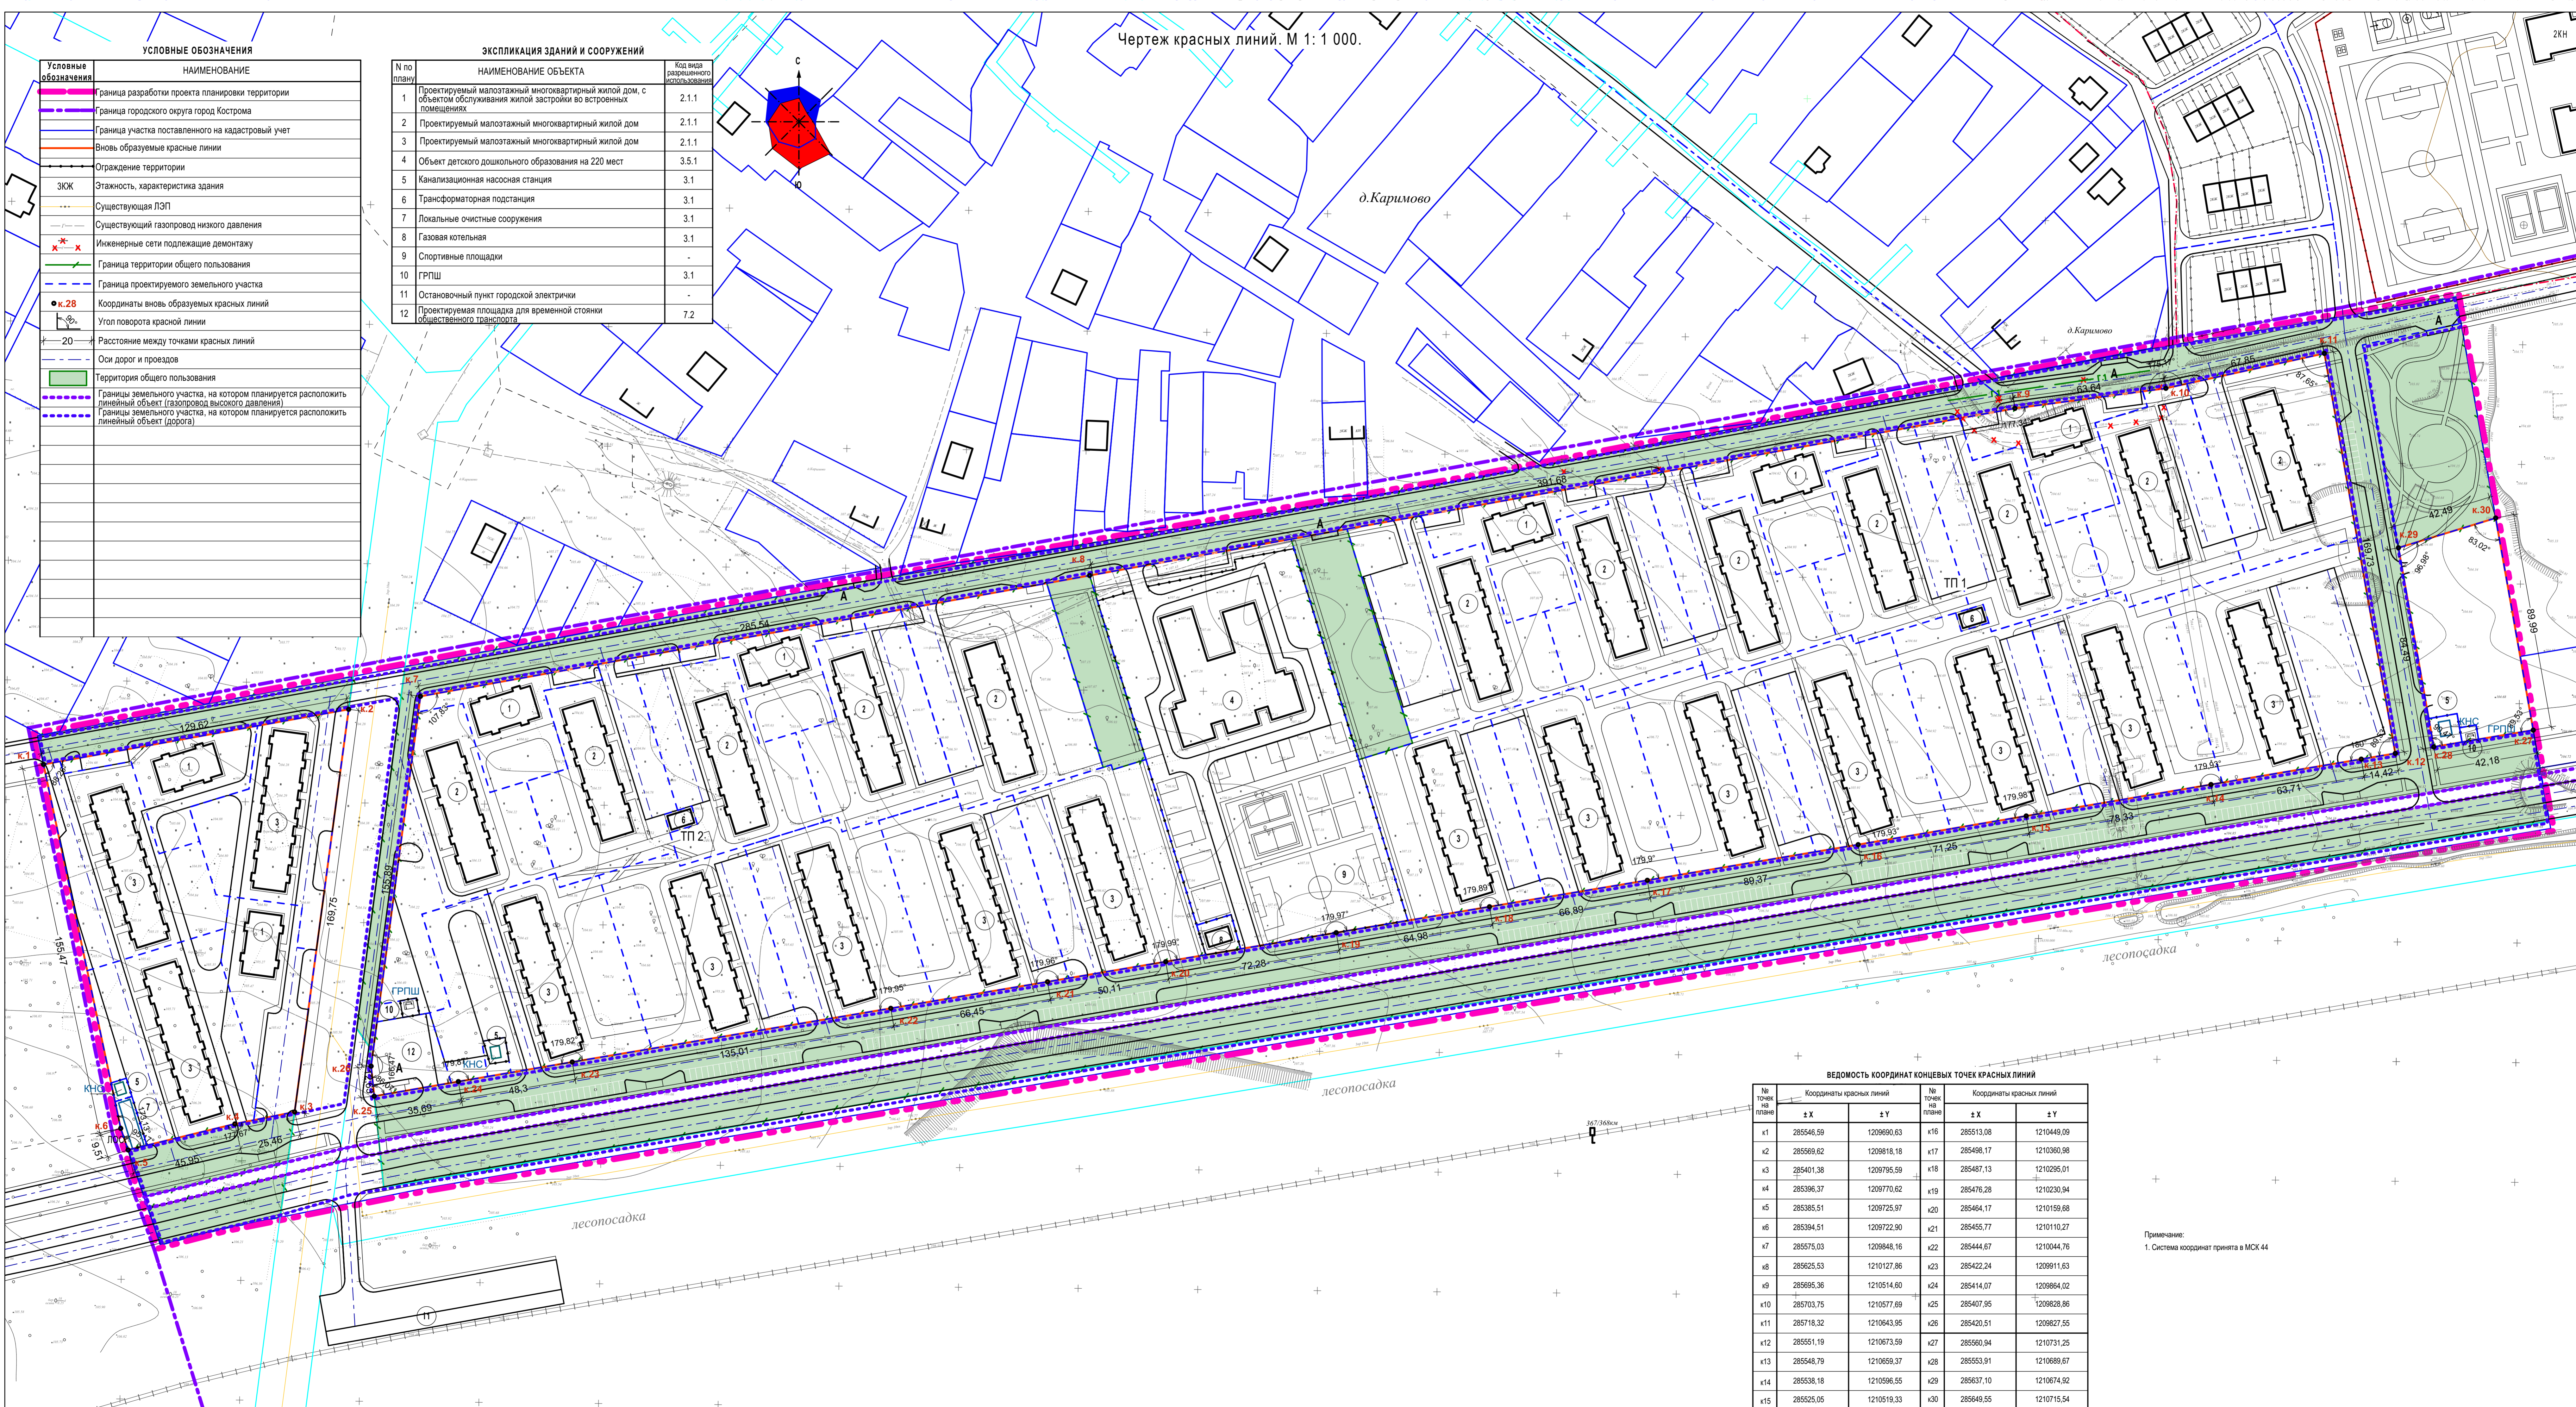

ВЕДОМОСТЬ КООРДИНАТ КОНЦЕВЫХ ТОЧЕК КРАСНЫХ ЛИНИЙ

№ точки на плане	Координаты красных линий		№ точки на плане	Координаты красных линий	
	± X	± Y		± X	± Y
к1	285546.59	1209690.63	к16	285513.08	1210449.09
к2	285569.62	1209818.18	к17	285498.17	1210360.98
к3	285401.38	1209795.59	к18	285487.13	1210295.01
к4	285396.37	1209770.62	к19	285476.28	1210230.94
к5	285385.51	1209725.97	к20	285464.17	1210159.68
к6	285384.51	1209722.90	к21	285455.77	1210110.27
к7	285575.03	1209848.16	к22	285444.67	1210044.76
к8	285625.53	1210127.86	к23	285422.24	1209911.63
к9	285695.36	1210514.60	к24	285414.07	1209864.02
к10	285703.75	1210577.69	к25	285407.95	1209828.86
к11	285718.32	1210643.95	к26	285420.51	1209827.55
к12	285551.19	1210673.59	к27	285560.94	1210731.25
к13	285548.79	1210659.37	к28	285553.91	1210689.67
к14	285538.18	1210596.55	к29	285637.10	1210674.92
к15	285525.05	1210519.33	к30	285649.55	1210715.54

Примечание:  
1. Система координат принята в МСК 44