



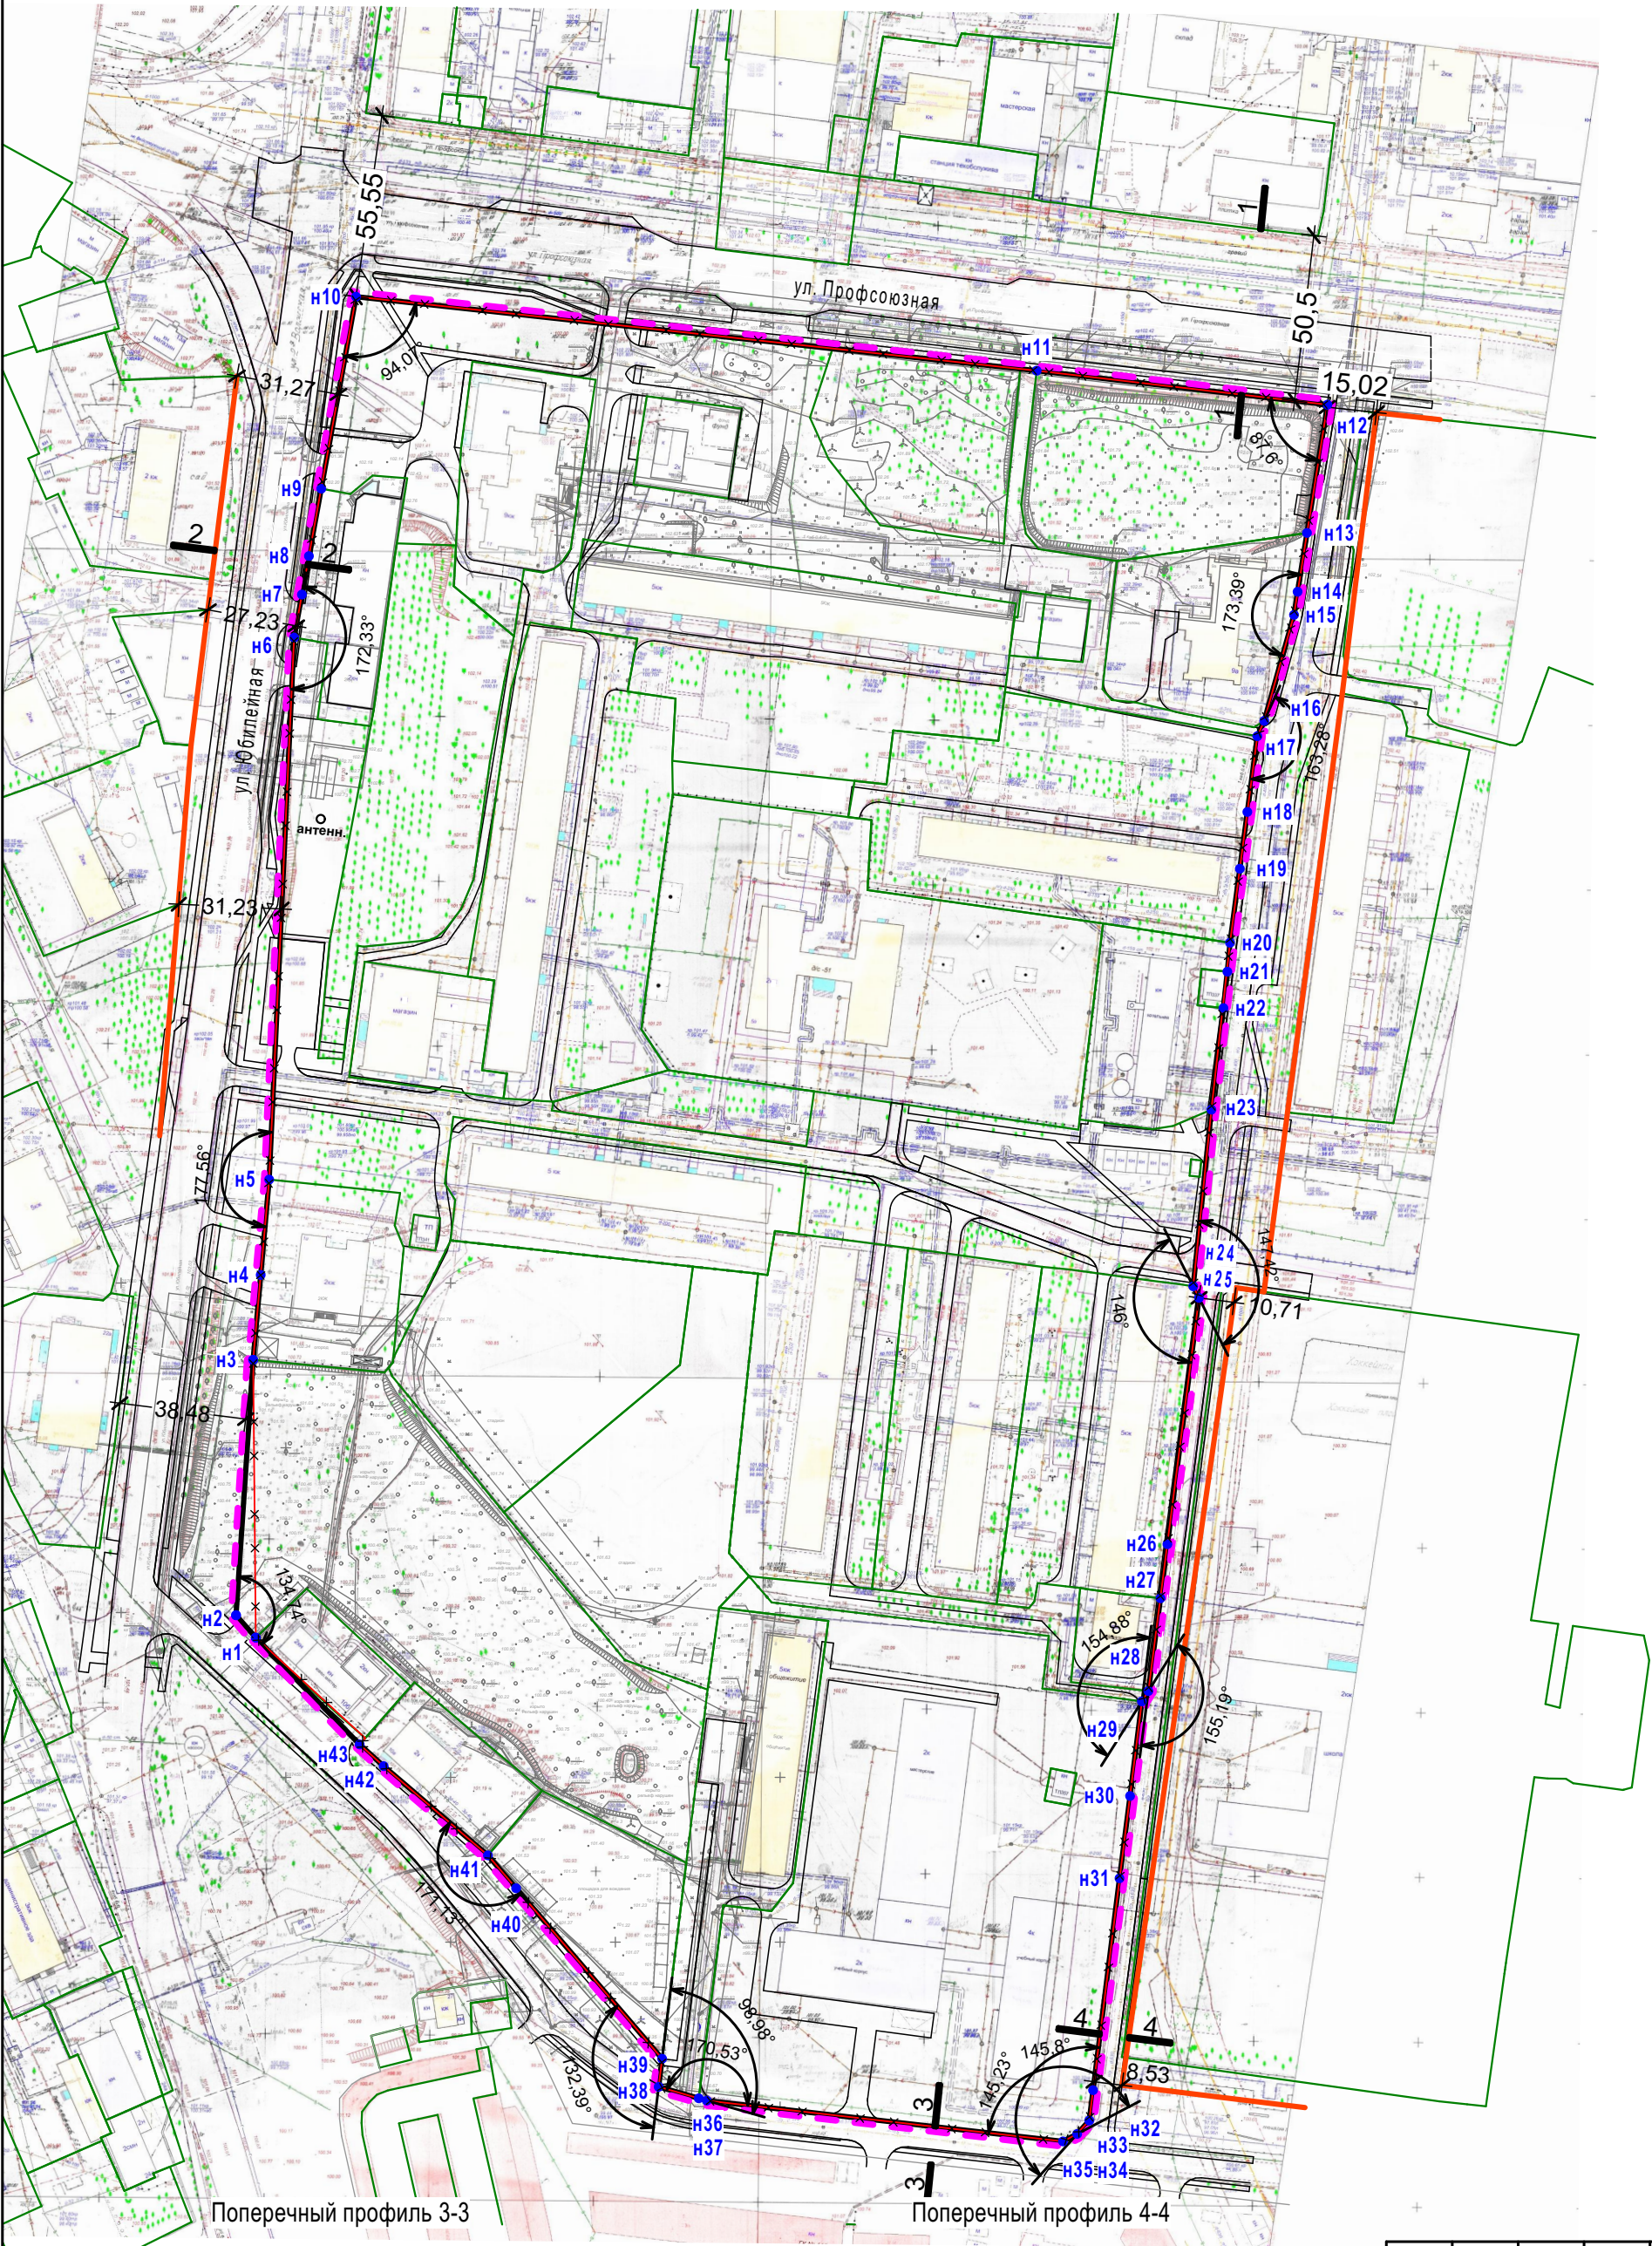


Условные обозначения	Наименование
	Существующие красные линии
	Устанавливаемые красные линии
	Граница существующего земельного участка на кадастровом плане территории
	Граница существующего элемента планировочной структуры (квартал)*
	Расстояние между точками красных линий
	Координаты устанавливаемых красных линий
	Угол поворота красной линии
	Поперечный профиль красных линий
	Изменяемая красная линия, установленная проектом межевания территории, ограниченной улицами Юбилейной, Профсоюзной в микрорайоне Юбилейном, утвержденным постановлением Администрации города Костромы от 17 июля 2023 года № 1222

Примечание:
*планируемый элемент планировочной структуры совпадает с существующим элементом планировочной структуры


Поперечный профиль 1-1
Существующая магистральная улица общегородского значения
регулируемого движения - ул. Профсоюзная

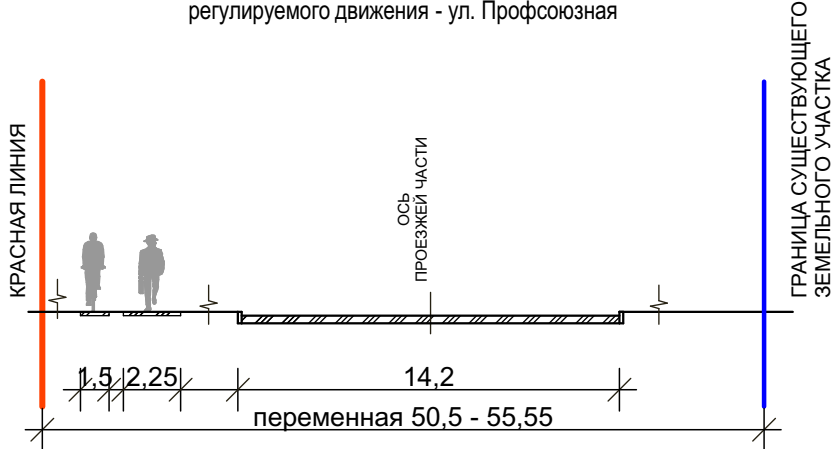


Поперечный профиль 2-2
Существующая магистральная улица общегородского значения
регулируемого движения - ул. Юбилейная

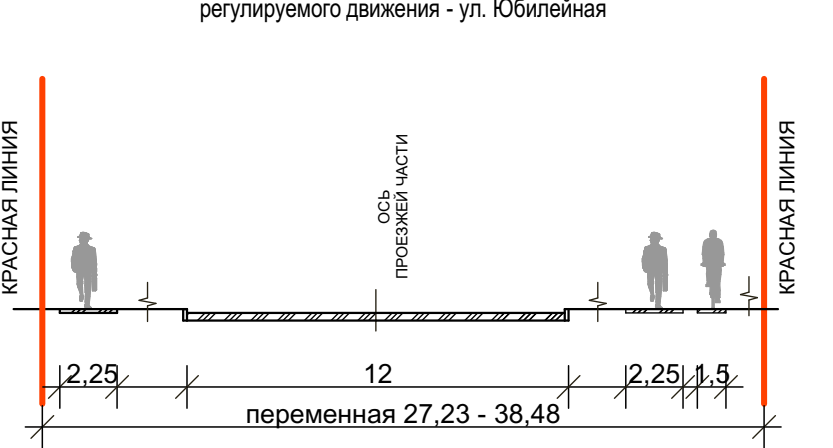

Поперечный профиль 3-3
Существующая улица местного значения

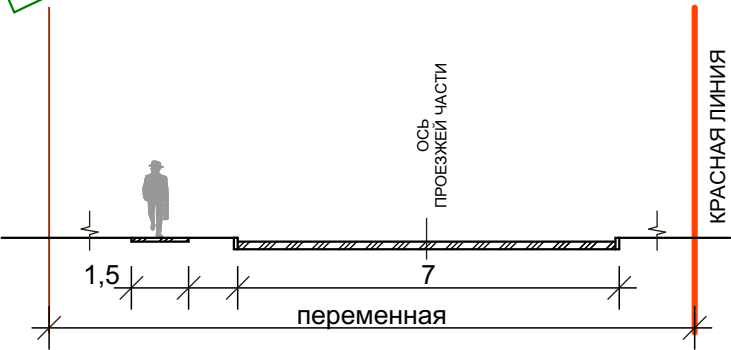

Поперечный профиль 4-4
Существующая улица местного значения

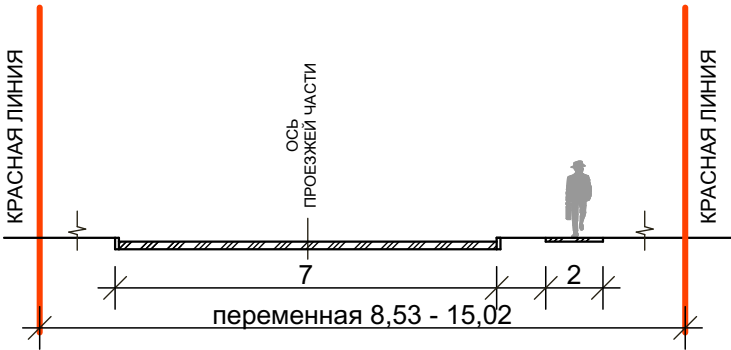

						П П Т
						Документация по планировке территории, ограниченной улицами Юбилейной, Профсоюзной в микрорайоне Юбилейном
Изм.	Кол.	Лист	№ док.	Подпись	Дата	
Разработал		Смирнова				
ГАП		Пехтерева				
Н. контроль		Смирнова				
ГИП		Иванов				
						Основная часть проекта планировки территории
						Чертёж красных линий. М 1:2000.
						Стадия П П
						Лист 2
						Листов
						ООО "ПЕРСПЕКТИВА" г. Кострома Свидетельство СРО № П-021-28082009