Границы существующих земельных участков. М 1:1000

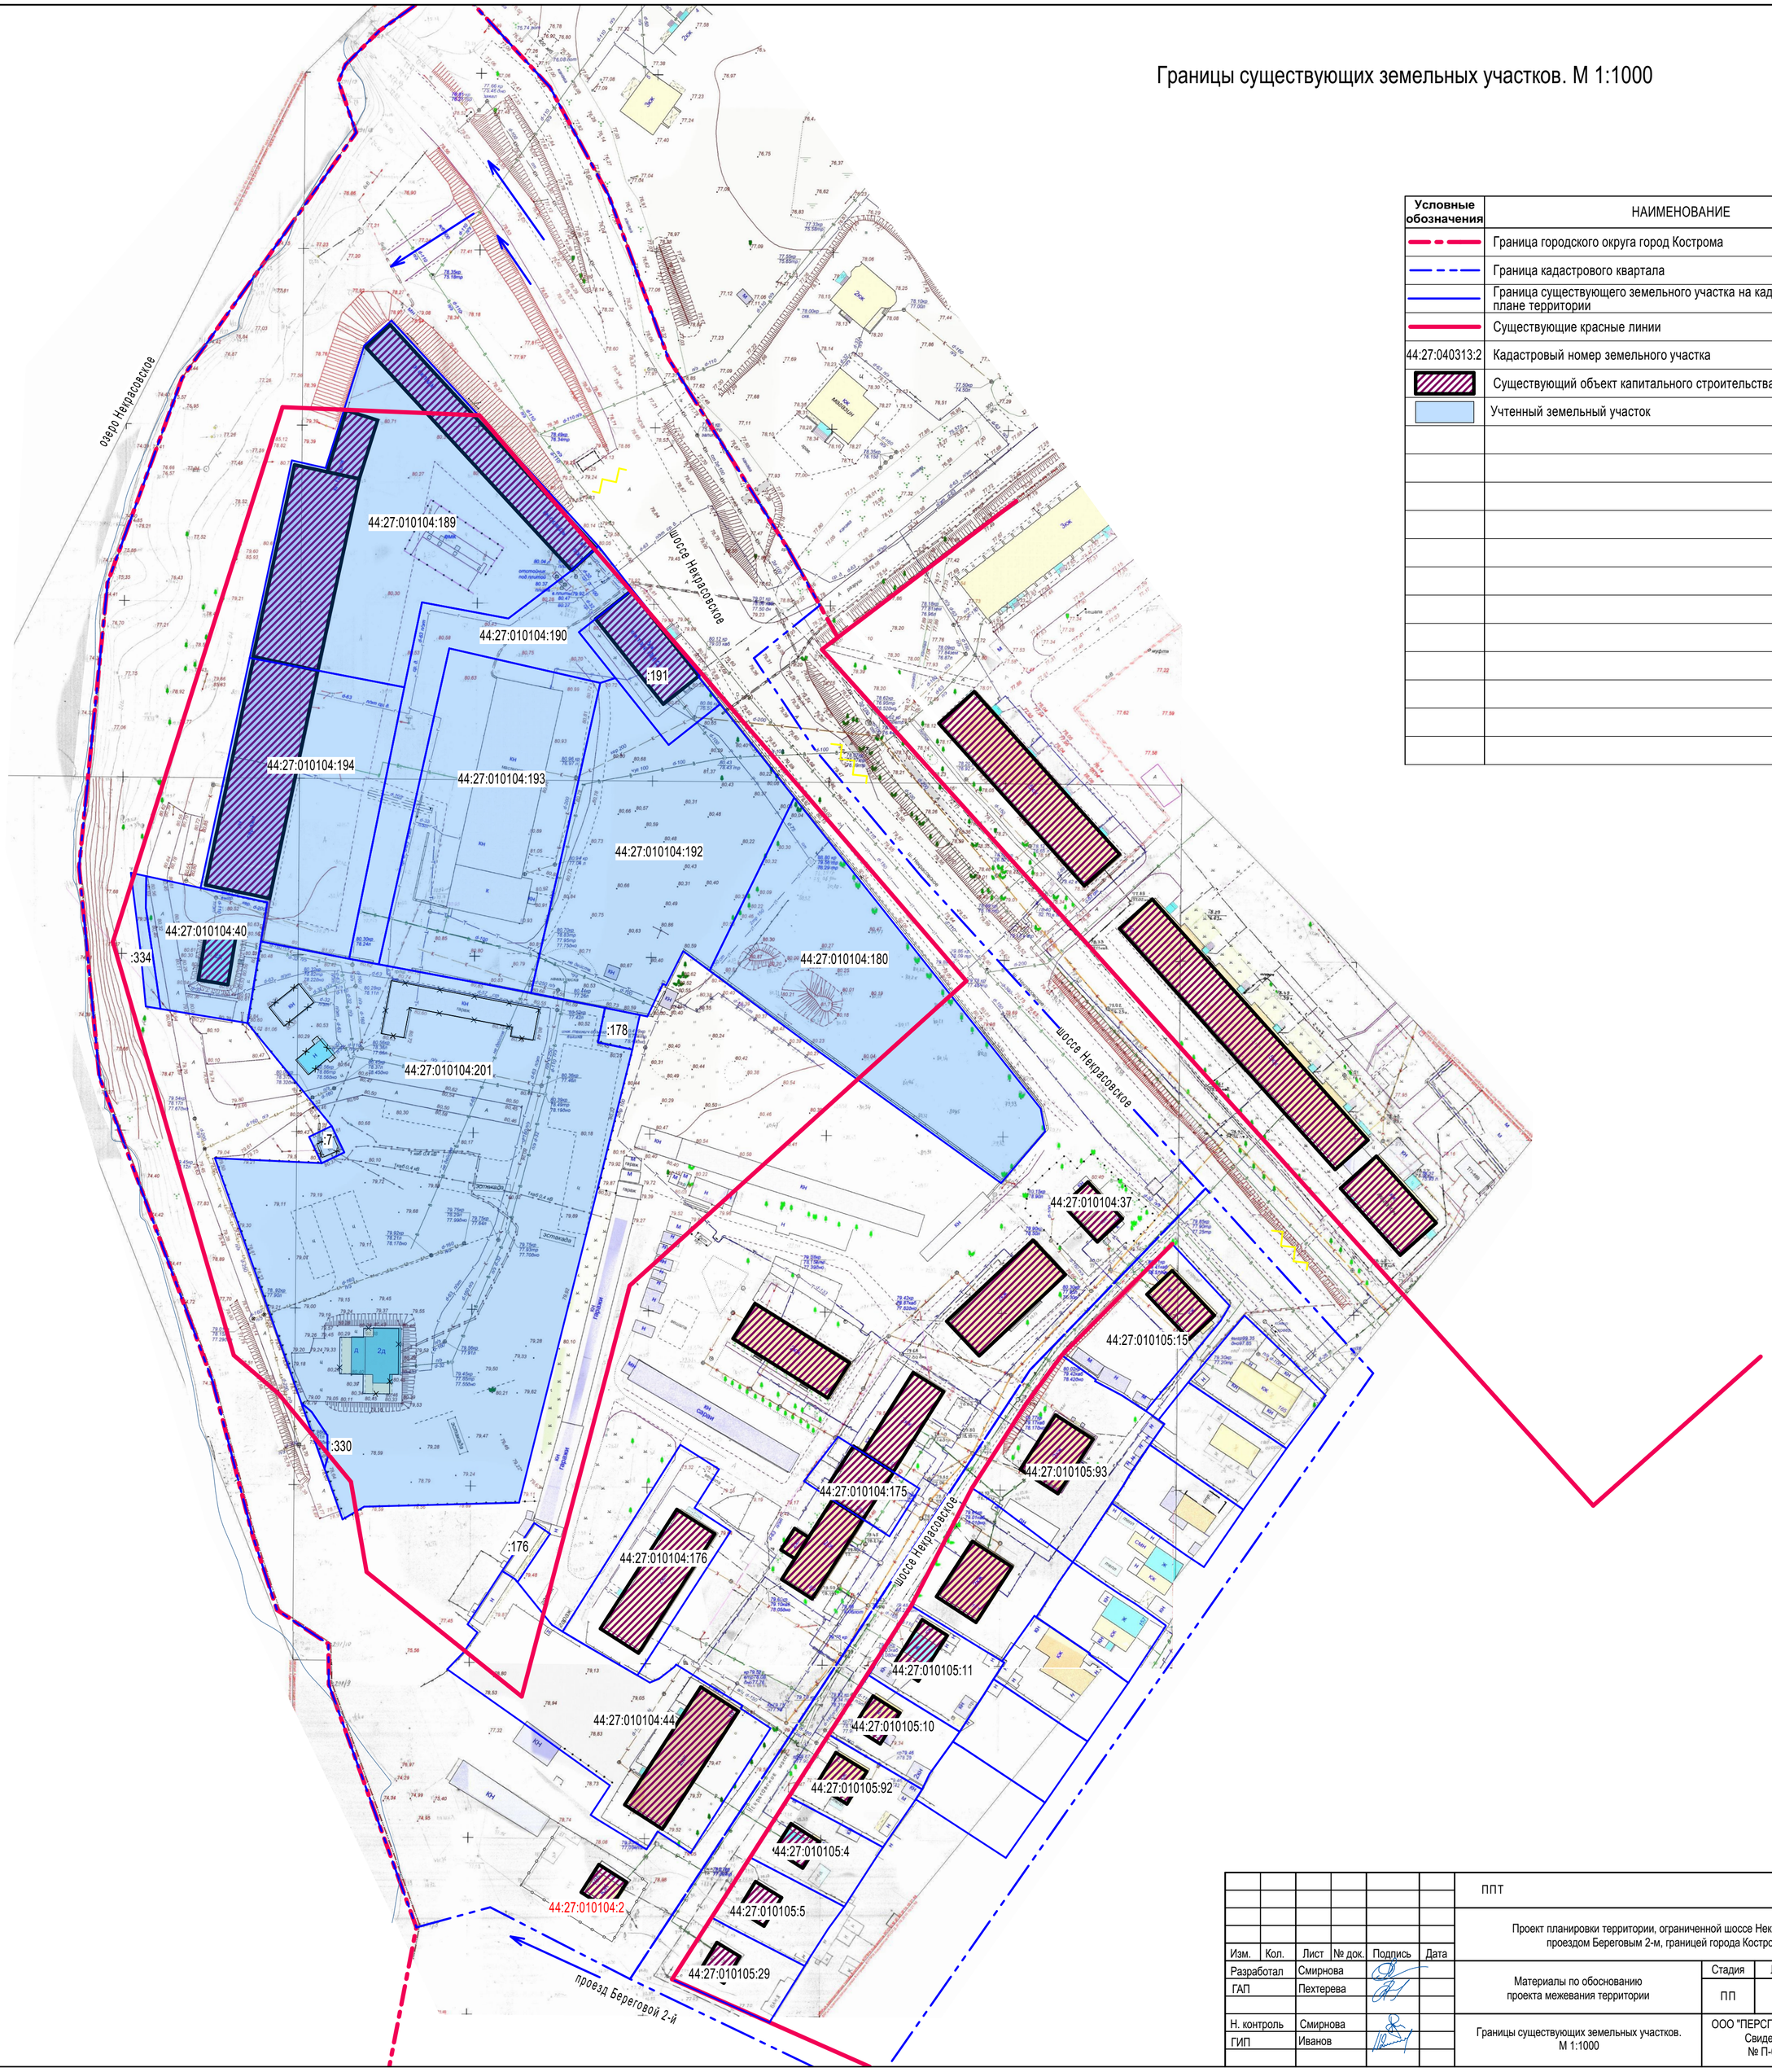

Условные обозначения	НАИМЕНОВАНИЕ
	Граница городского округа город Кострома
	Граница кадастрового квартала
	Граница существующего земельного участка на кадастровом плане территории
	Существующие красные линии
44:27:040313:2	Кадастровый номер земельного участка
	Существующий объект капитального строительства
	Учтенный земельный участок

Изм.	Кол.	Лист	№ док.	Подпись	Дата	ППТ		
						Проект планировки территории, ограниченной шоссе Некрасовским, проездом Береговым 2-м, границей города Костромы		
Разработал		Смирнова				Материалы по обоснованию проекта межевания территории	Стадия	Лист	Листов
ГАП		Пехтерева					ПП	2	
Н. контроль		Смирнова				Границы существующих земельных участков. М 1:1000	ООО "ПЕРСПЕКТИВА" г. Кострома Свидетельство СРО № П-021-28082009	
ГИП		Иванов						