


Чертеж красных линий. М 1:1000

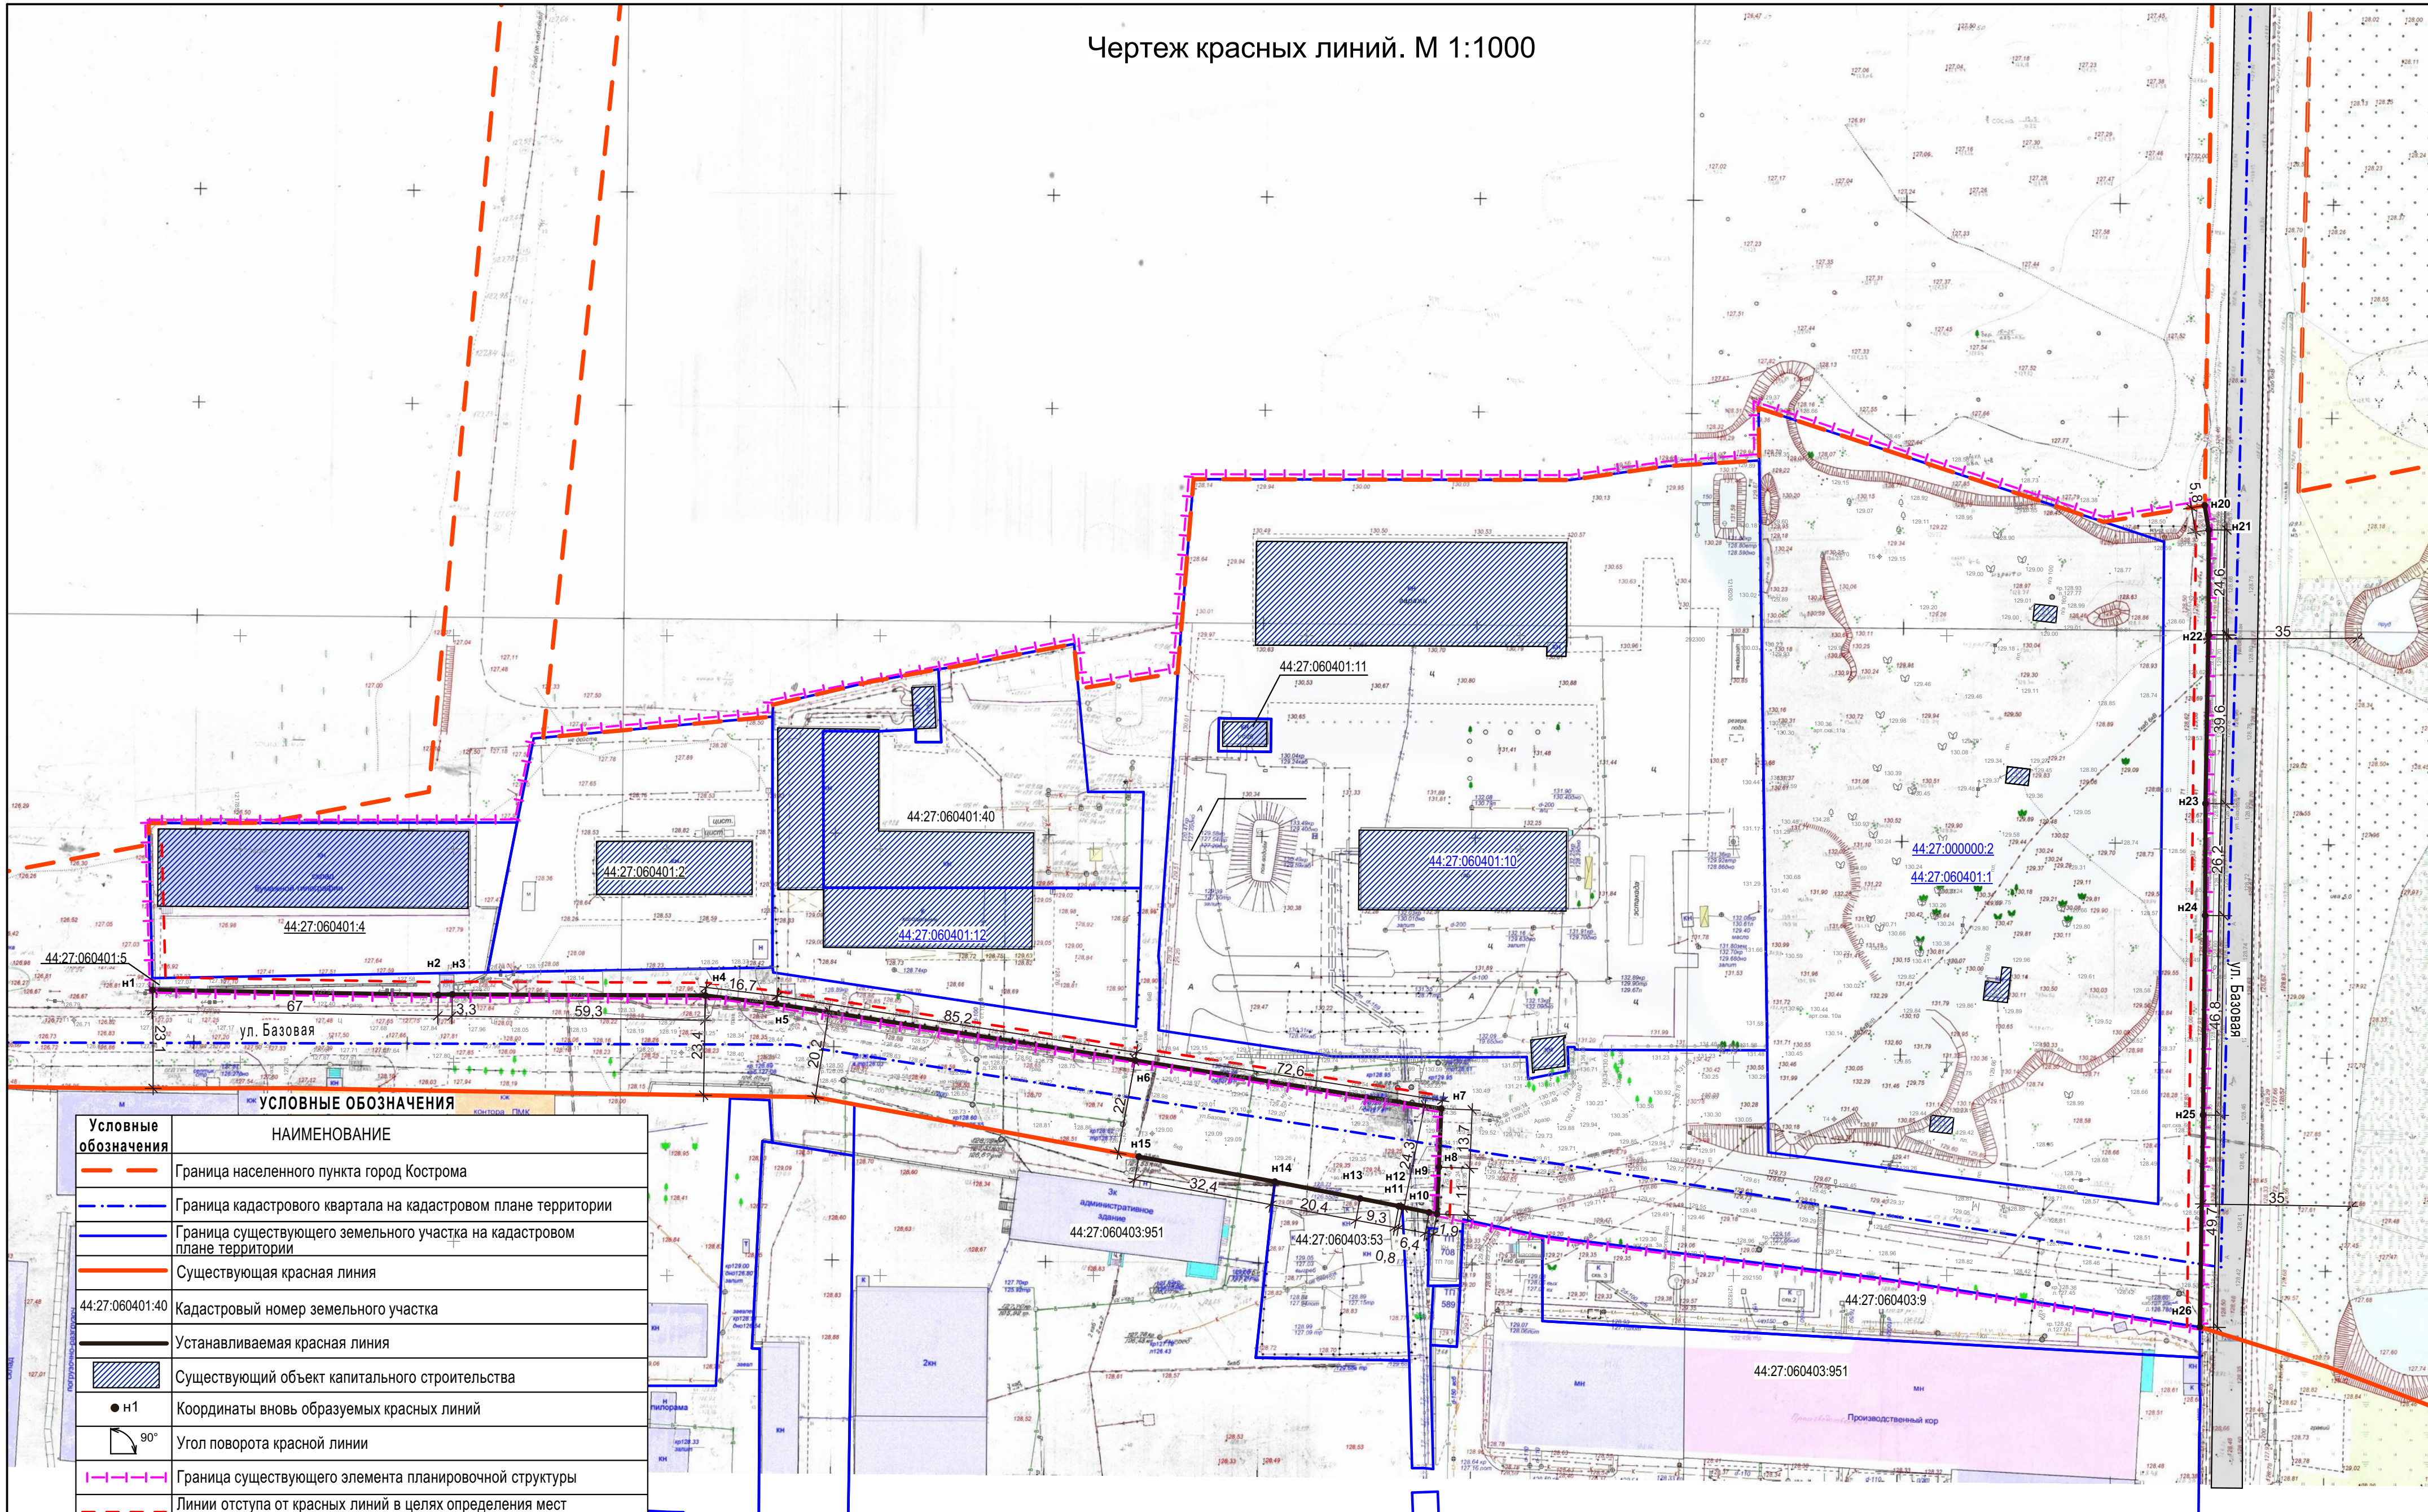

Условные обозначения	НАИМЕНОВАНИЕ
	Граница населенного пункта город Кострома
	Граница кадастрового квартала на кадастровом плане территории
	Граница существующего земельного участка на кадастровом плане территории
	Существующая красная линия
	Устанавливаемая красная линия
	Существующий объект капитального строительства
	Координаты вновь образуемых красных линий
	Угол поворота красной линии
	Граница существующего элемента планировочной структуры
	Линии отступа от красных линий в целях определения мест допустимого размещения зданий, строений, сооружений

Проект межевания территории, ограниченной улицей Базовой, границей города Кострома					
Изм.	Кол.	Лист	№ док	Подпись	Дата
Разработал	Смирнова				
ГАП	Пехтерева				
Н. контроль	Потемкина				
ГИП	Иванов				
Основная часть проекта межевания территории		Стадия	Лист	Листов	
		ПП	2		
Чертеж красных линий. М 1:1000				ООО "ПЕРСПЕКТИВА" г. Кострома Свидетельство СРО № П-021-28082009	